



【戸建分譲(建物配置未定)の場合】

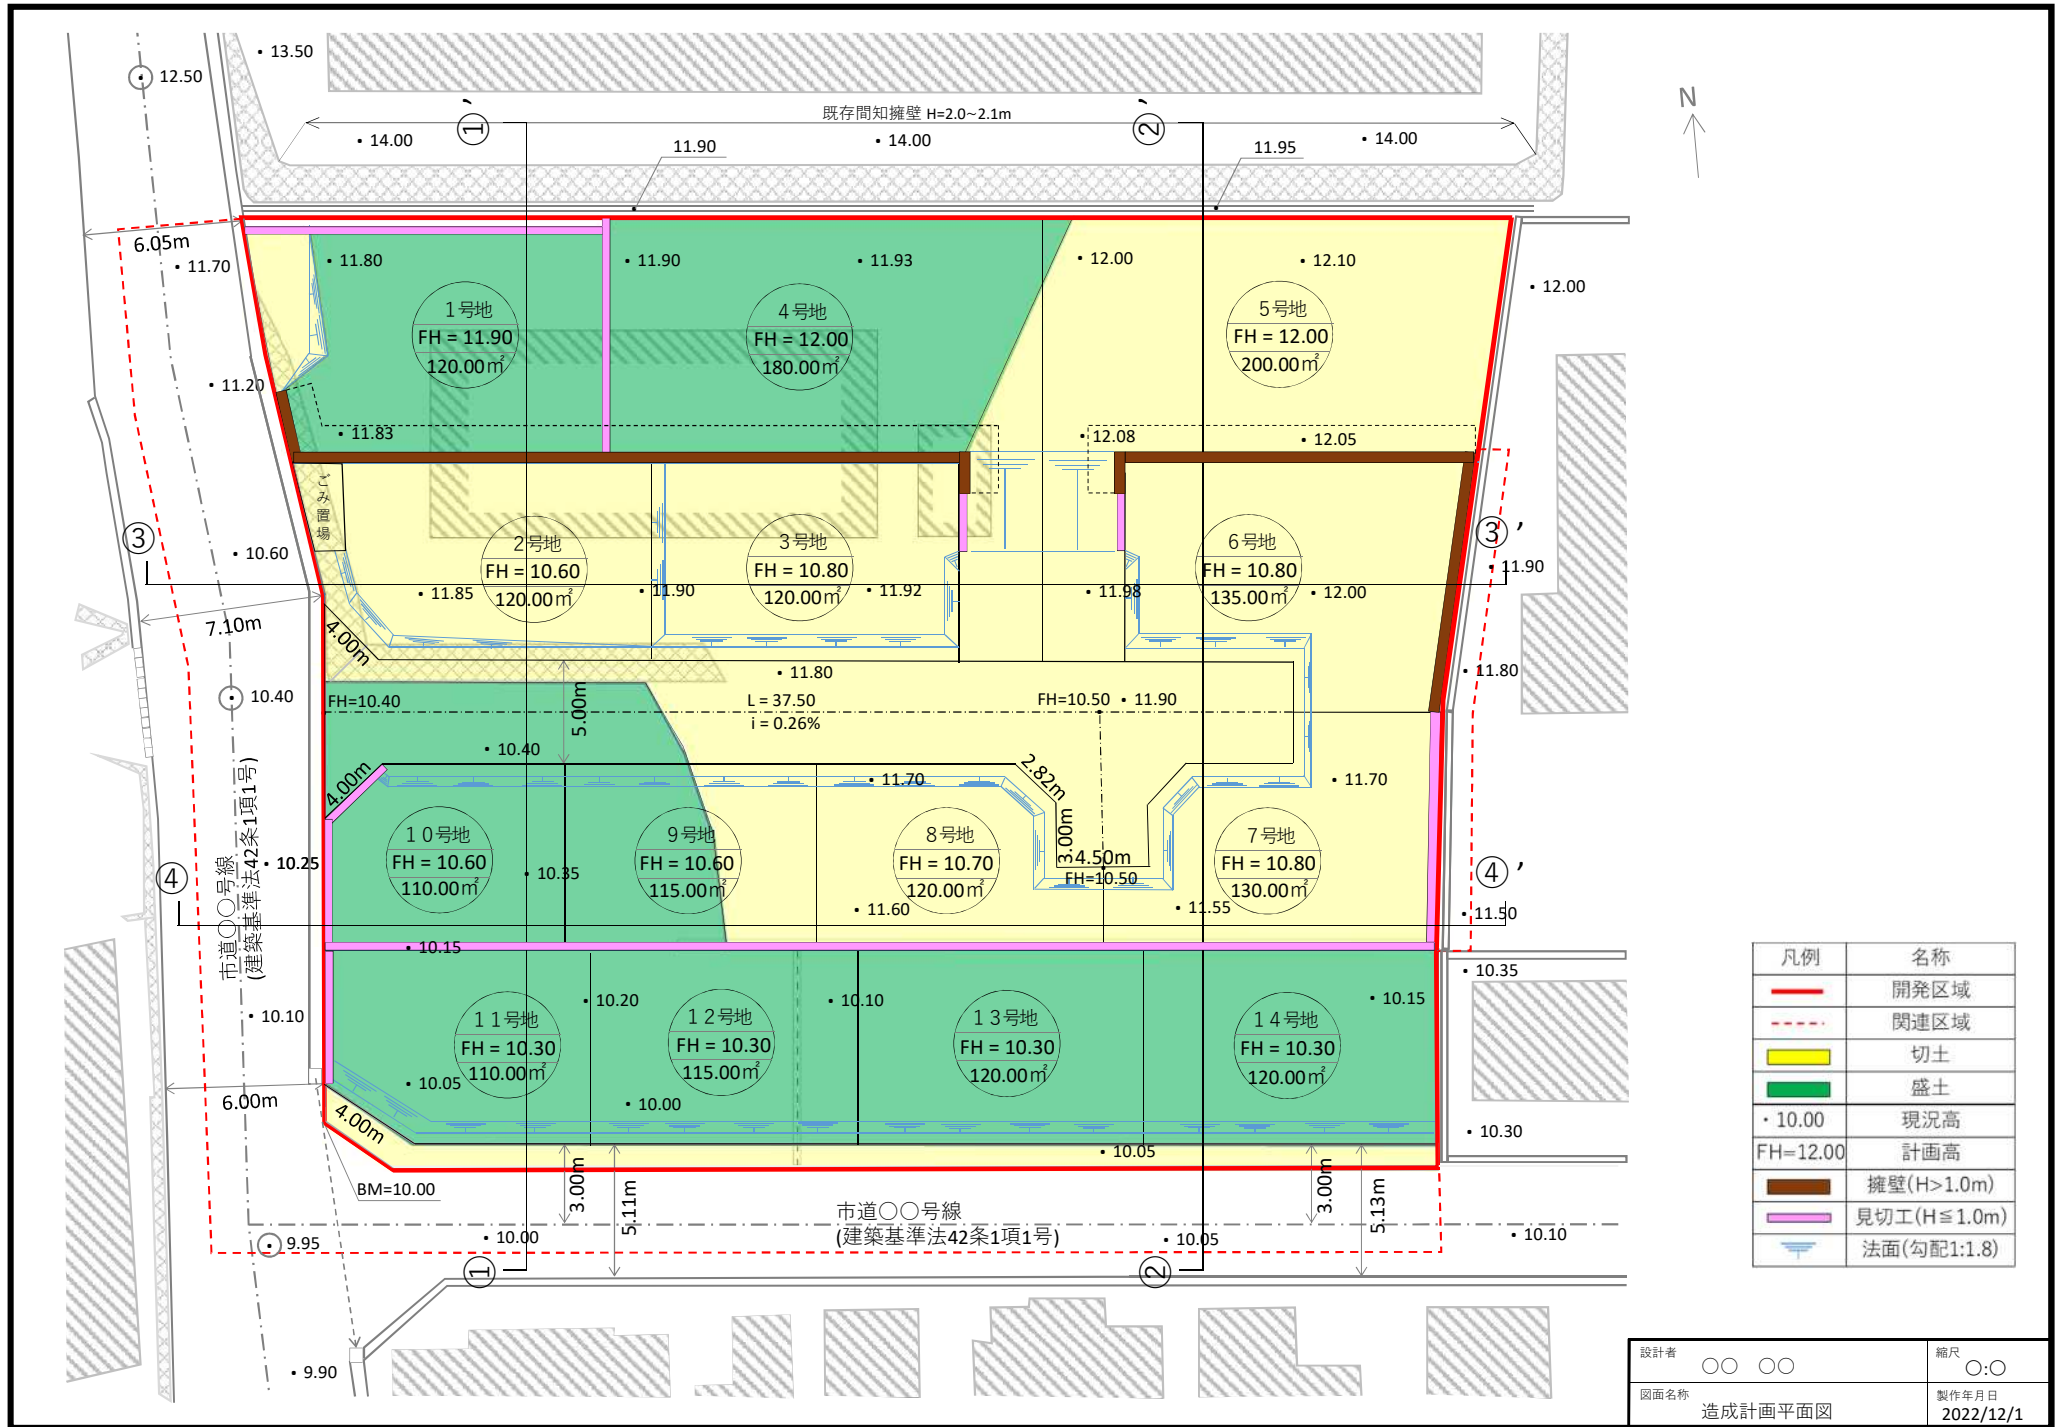

【共同住宅等(建物配置あり)の場合】

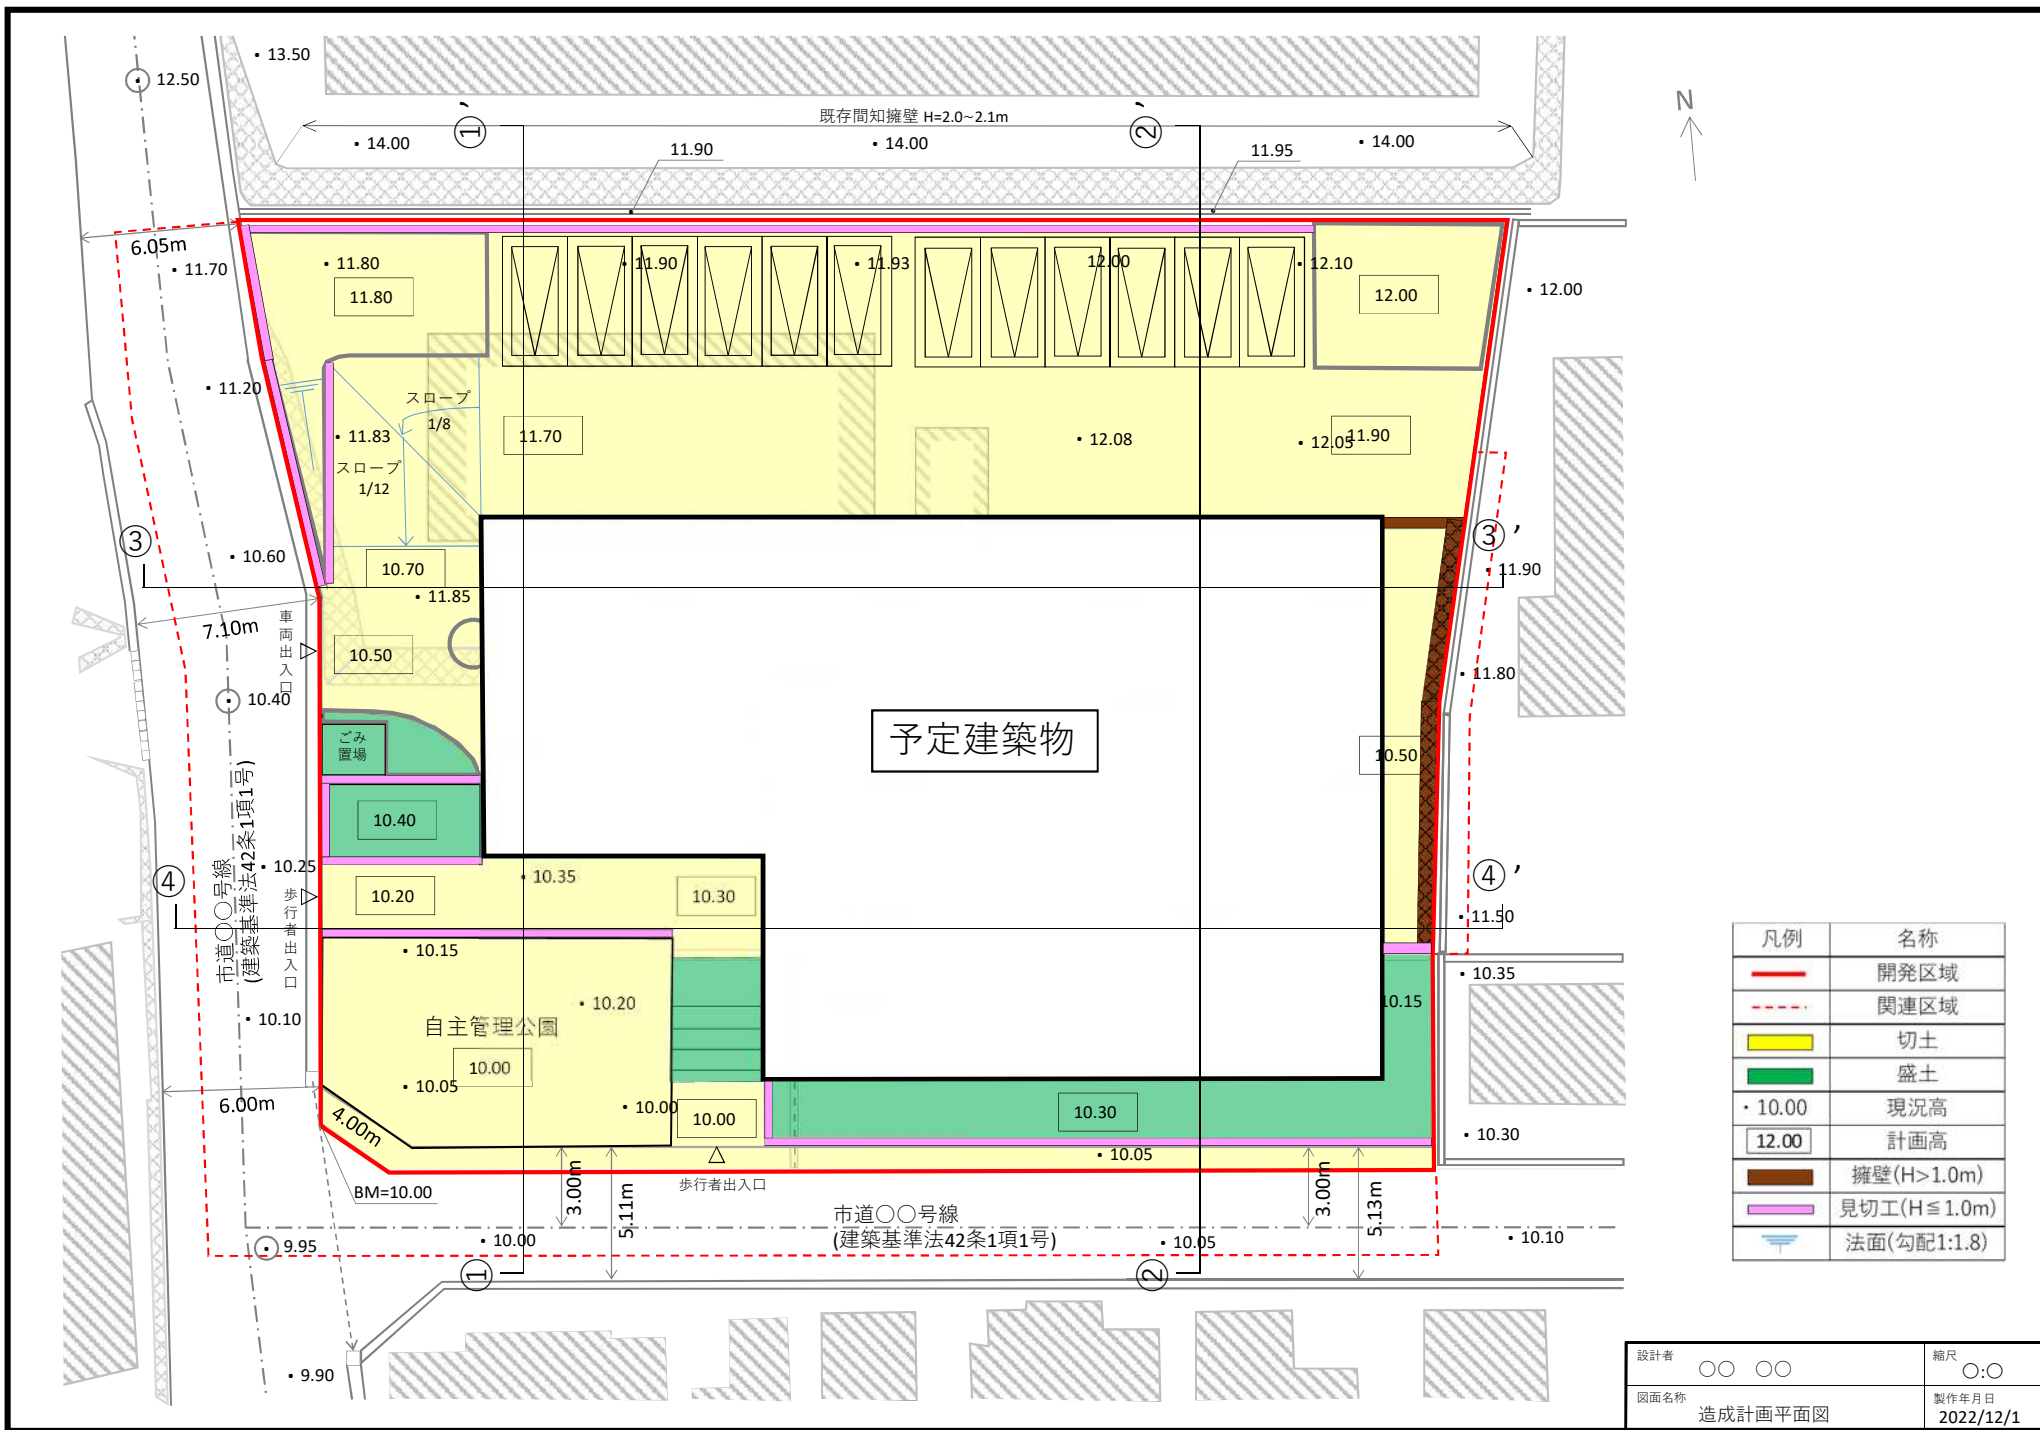

凡例	名称
<span style="color: red;">—</span>	開発区域
<span style="color: red;">- - -</span>	関連区域
<span style="background-color: yellow;"> </span>	切土
<span style="background-color: green;"> </span>	盛土
・ 10.00	現況高
12.00	計画高
<span style="background-color: brown;"> </span>	擁壁(H>1.0m)
<span style="border: 1px solid purple;"> </span>	見切工(H≤1.0m)
<span style="color: blue;"> </span>	法面(勾配1:1.8)

設計者	〇〇 〇〇	縮尺	〇:〇
図面名称	造成計画平面図	製作年月日	2022/12/1