


路線1-F	路線名	供用開始年月日	幅員
81-0355	北鈴蘭台42号線	S48.03.31	6.00m ~ 8.00m
81-0357	北鈴蘭台44号線	S48.03.31	6.80m ~ 8.80m
81-0358	北鈴蘭台45号線	S48.03.31	平均8.80m
81-0359	北鈴蘭台46号線	S48.03.31	平均6.80m
81-0360	北鈴蘭台47号線	S48.03.31	平均8.80m
81-0361	北鈴蘭台48号線	S48.03.31	平均6.80m
81-0362	北鈴蘭台49号線	S48.03.31	平均6.80m
81-0363	北鈴蘭台50号線	S48.03.31	平均4.80m
81-0364	北鈴蘭台51号線	S48.03.31	平均4.80m
81-0365	北鈴蘭台52号線	S48.03.31	平均4.80m
81-0366	北鈴蘭台53号線	S48.03.31	平均4.80m
81-0367	北鈴蘭台54号線	S48.03.31	4.80m ~ 6.80m
81-0368	北鈴蘭台55号線	S48.03.31	平均6.80m
81-0369	北鈴蘭台56号線	S48.03.31	平均4.00m
81-0370	北鈴蘭台57号線	S48.03.31	平均6.80m
81-0371	北鈴蘭台58号線	S48.03.31	平均5.00m
81-0372	北鈴蘭台59号線	S48.03.31	6.00m ~ 9.80m
81-0374	北鈴蘭台61号線	S48.03.31	6.80m ~ 8.80m
81-0375	北鈴蘭台62号線	S48.03.31	平均8.80m
81-0382	北鈴蘭台69号線	S48.03.31	平均6.80m
81-0448	桜宮泉台線	S56.12.09	平均14.00m
3-02-1	明石神戸宝塚線	S47.03.24	1.00m ~ 106.00m

- 市道
- 主要県道
- 開発区域境界線


別添資料6-1 周辺道路現況図 S=1:2500

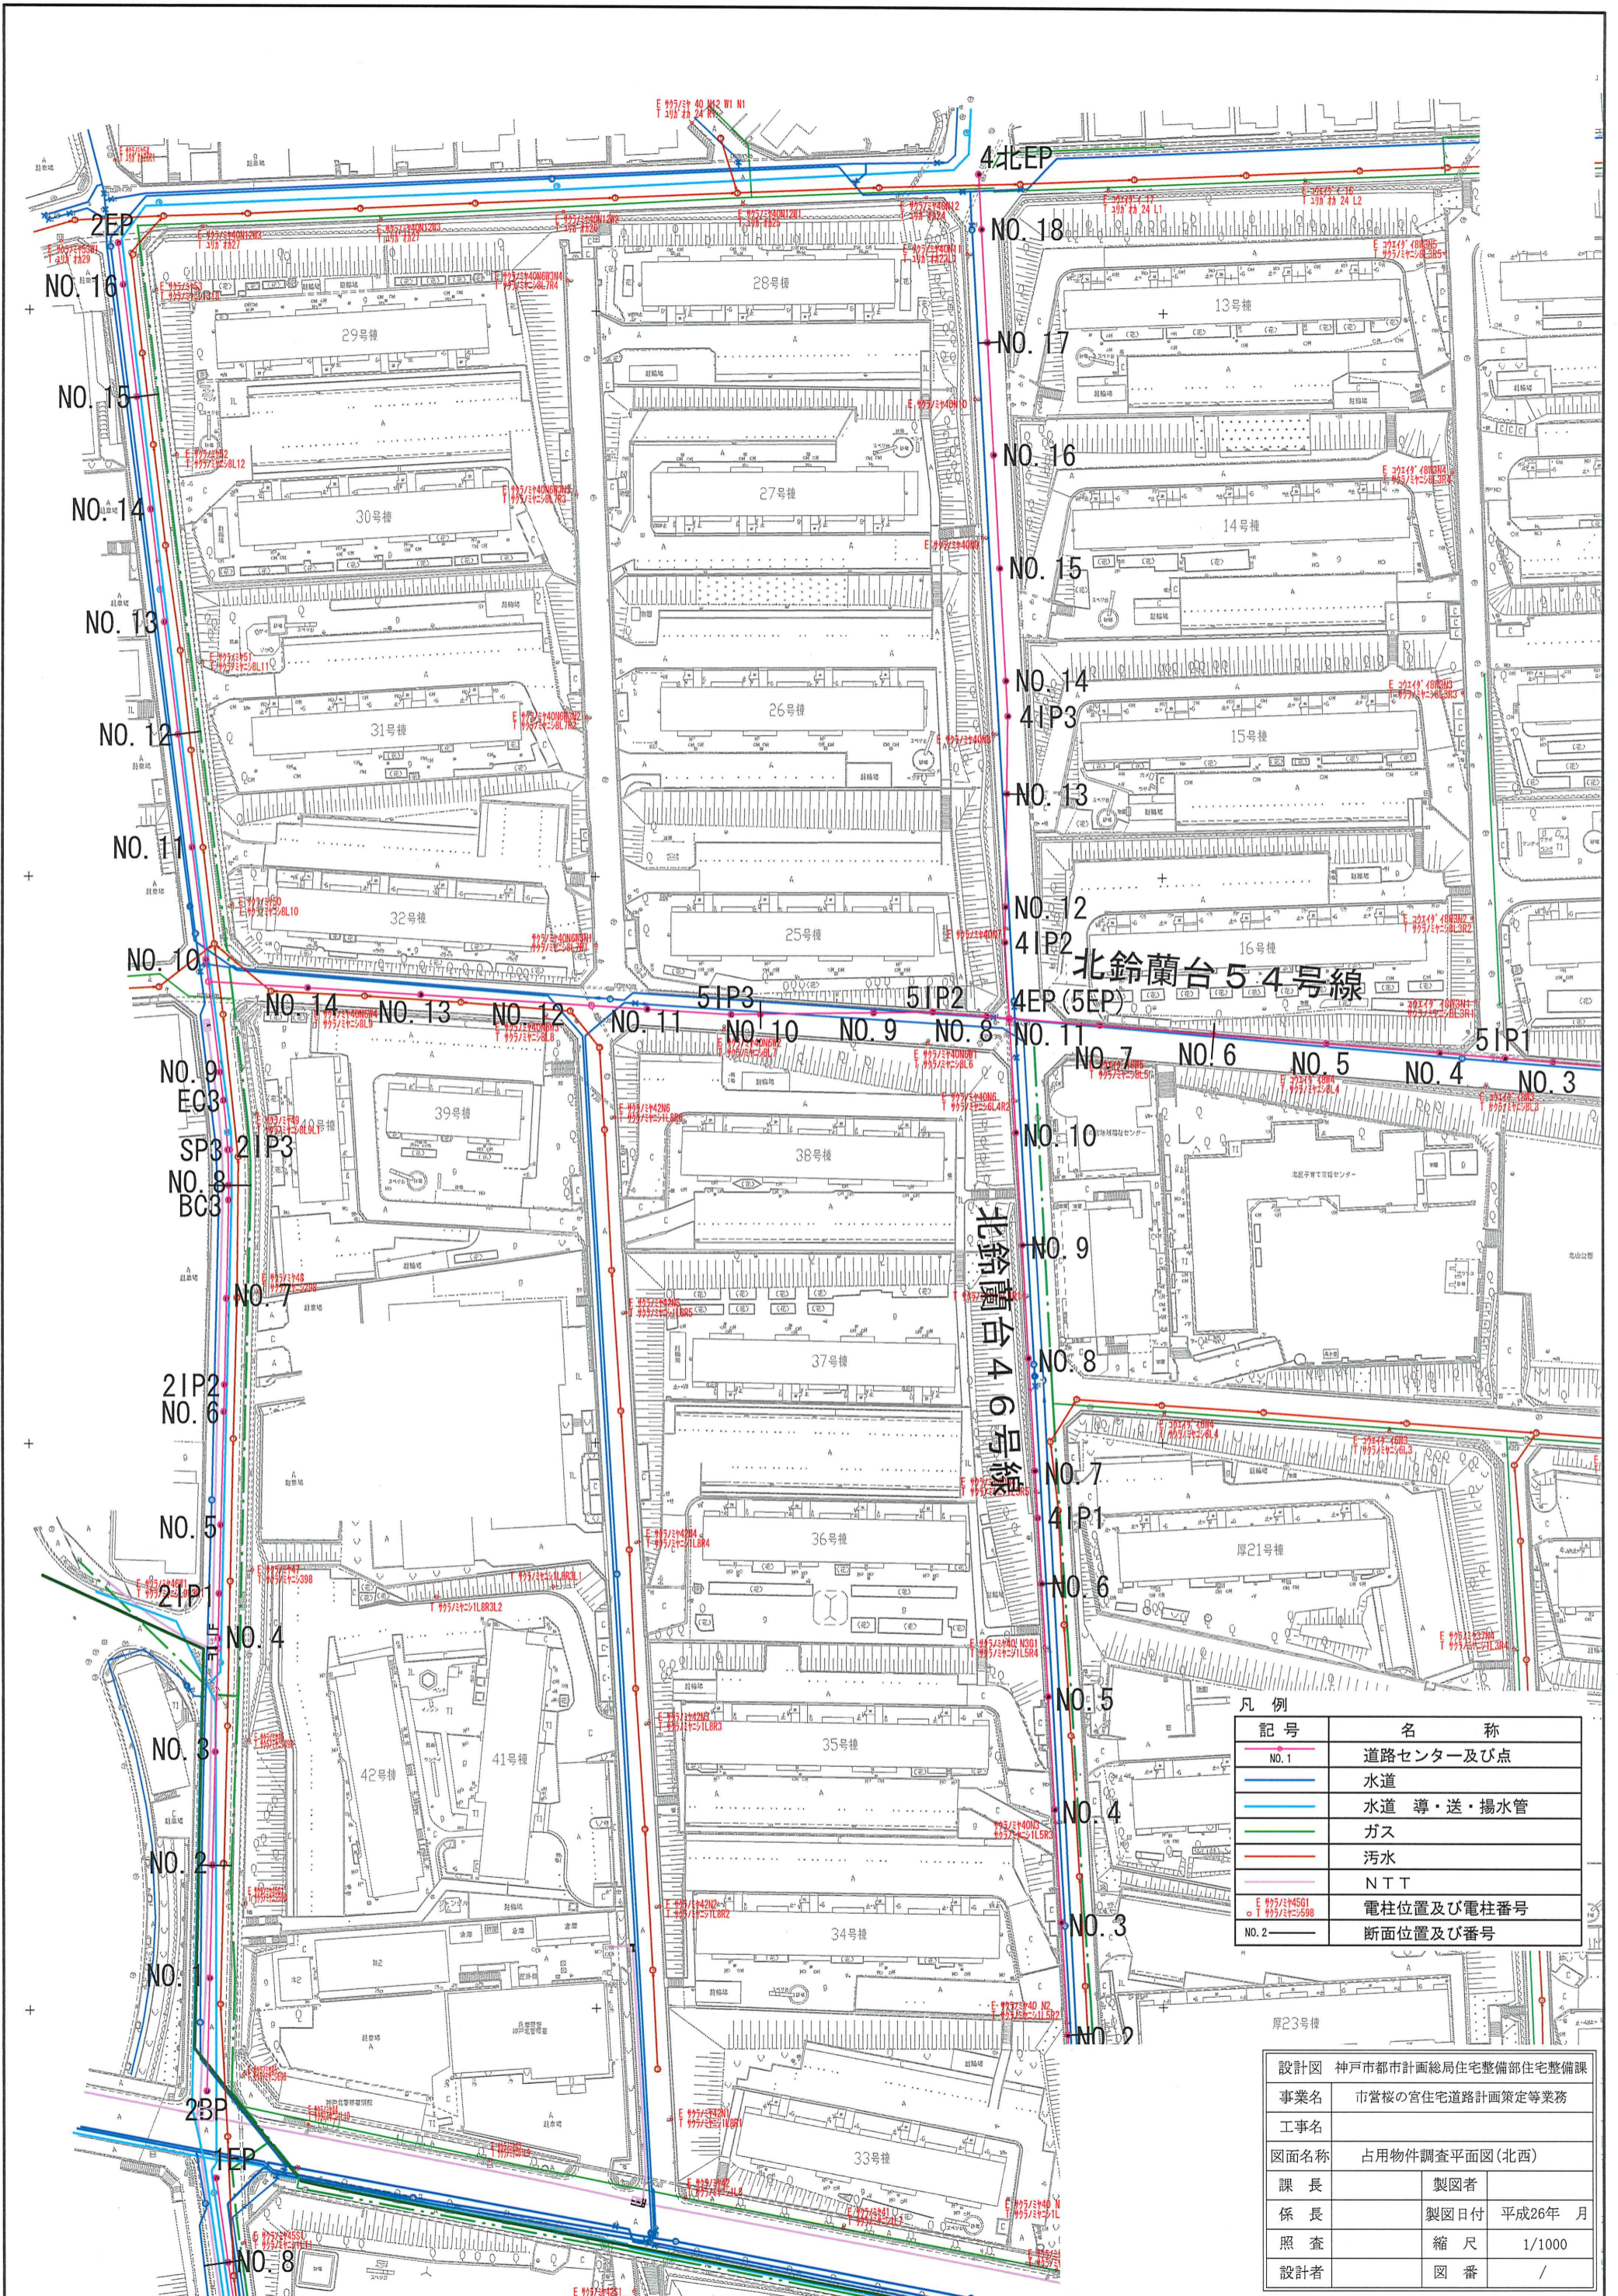

凡例

記号	名称
NO. 1	道路センター及び点
(Blue line)	水道
(Blue line with arrows)	水道 導・送・揚水管
(Green line)	ガス
(Red line)	汚水
(Purple line)	NTT
E 995/34501 T 995/34509	電柱位置及び電柱番号
NO. 2	断面位置及び番号

設計図	神戸市都市計画総局住宅整備部住宅整備課		
事業名	市営校の宮住宅道路計画策定等業務		
工事名			
図面名称	占用物件調査平面図(北西)		
課長	製図者		
係長	製図日付	平成26年 月	
照査	縮尺	1/1000	
設計者	図番	/	

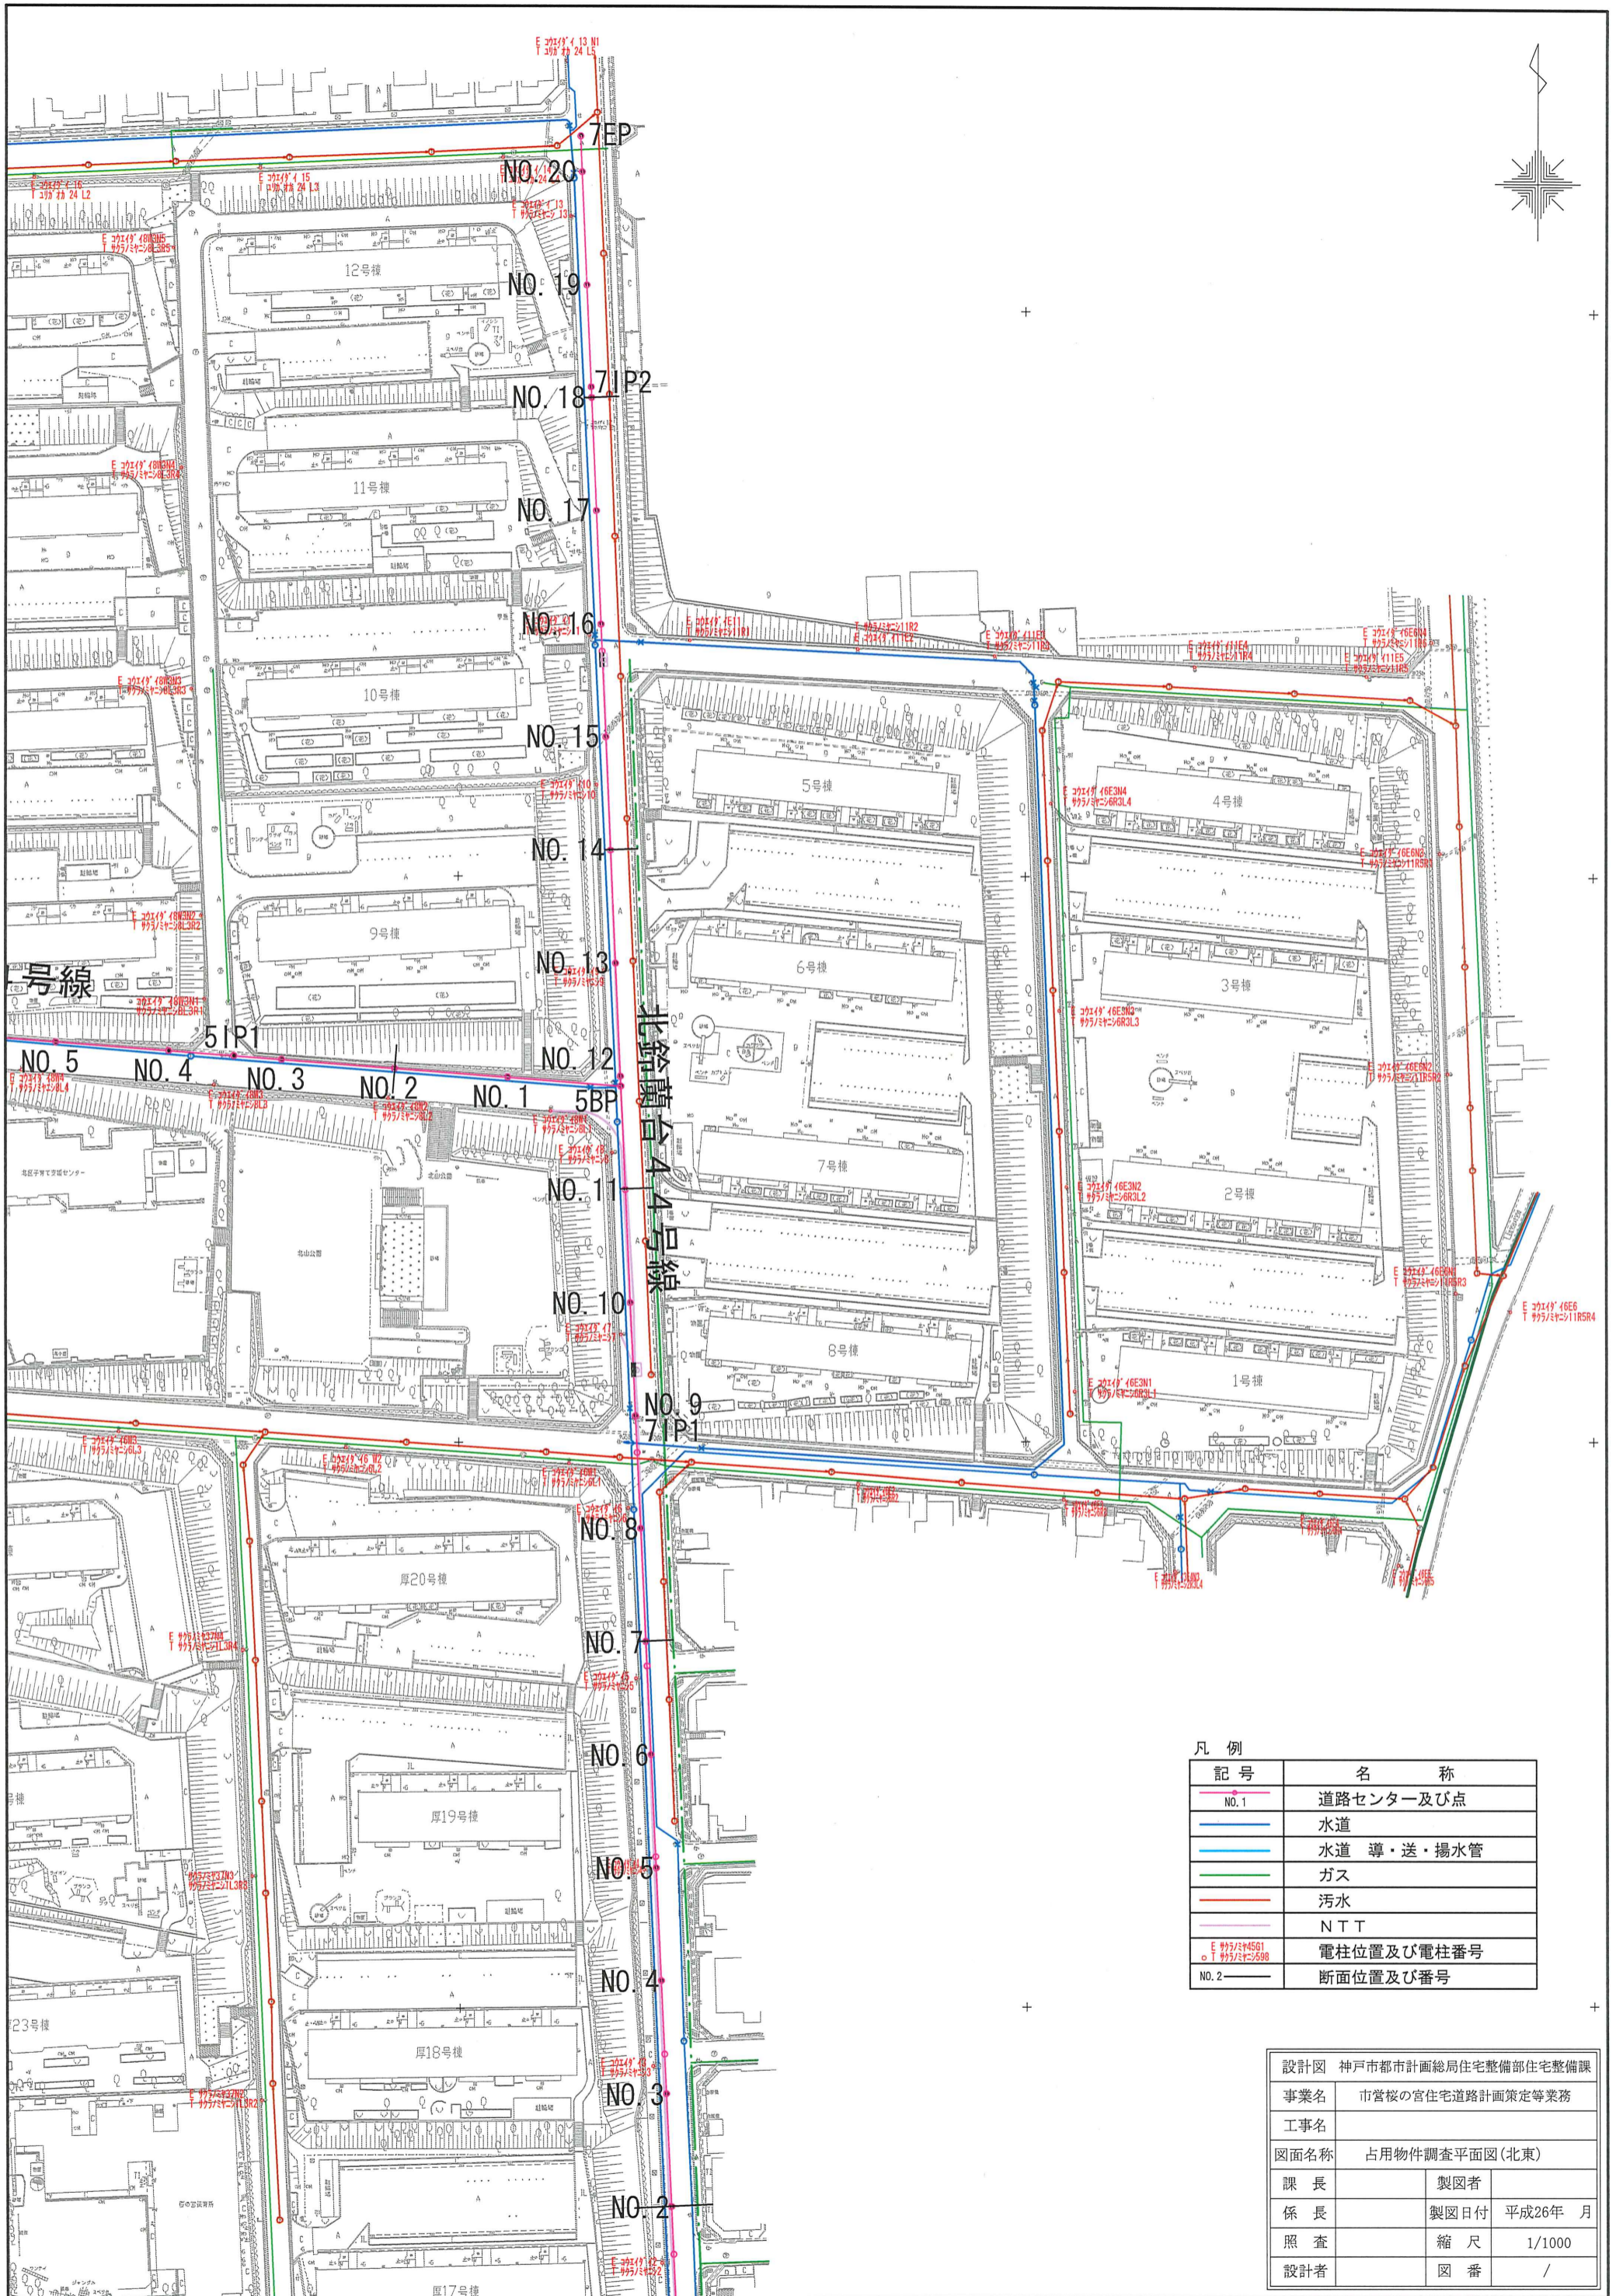

凡例

記号	名称
NO. 1	道路センター及び点
(Blue line)	水道
(Green line)	水道 導・送・揚水管
(Red line)	ガス
(Pink line)	汚水
(Light pink line)	NTT
E 995/444581 T 995/444598	電柱位置及び電柱番号
NO. 2	断面位置及び番号

設計図	神戸市都市計画総局住宅整備部住宅整備課		
事業名	市営校の宮住宅道路計画策定等業務		
工事名			
図面名称	占用物件調査平面図(北東)		
課長	製図者		
係長	製図日付	平成26年	月
照査	縮尺	1/1000	
設計者	図番	/	



凡例

記号	名称	写真番号
●	電柱	別紙
E 20249 4668	関電管理番号	別紙
T 9957925 18584	NTT管理番号	別紙
●	信号	別紙
●	標識	○
■	大型標識	○
○	道路照明灯	別紙
▲	車両検知器	○
■	案内標識	○
■	電話ボックス	○
■	自転車・原付看板	○
■	カーブミラー	○
1~131	写真番号	○

撮影年月日：平成25年5月8日
～平成25年12月2日

設計図	神戸市都市計画局住宅整備部住宅整備課	
事業名	市営板の宮住宅道路計画策定等業務	
工事名		
図面名称	占用物件（電柱、信号、標識、照明地）状況	
課長	製図者	
係長	製図日付	平成26年 月
照査	縮尺	1/2000
設計者	図番	/

市営桜の宮住宅 現況平面図 S=1/500

100.0m



凡例

記号	名称
○	消火栓
○	包括円

設計図	神戸市都市計画総局住宅整備部住宅整備課		
事業名	市営桜の宮住宅道路計画策定等業務		
工事名			
図面名称	消防水利状況		
課長	製図者		
係長	製図日付	平成26年	月
照査	縮尺	1/2000	
設計者	図番	/	