


見本

建築計画概要書


第1号の2様式

建築主	氏名	神戸 太郎		
	住所	△△市△△区△△町〇-〇-〇 電話(〇〇〇-〇〇〇-〇〇〇〇)		
敷地の位置	地名地番	△△市△△区△△町〇-〇-〇		
	用途地域	第1種住居 準工業	その他の区域、 地域、地区、街 区	法22条区域
	防火地域	防火・準防火・指定なし		第5種高度地区
主要用途	共同住宅	工事種別	新築	
申請にかかる 建築物	高さ	地上 9.00m	地下	
	階数	地上 3階	地下	階
	構造	RC造 一部造		
		申請部分	申請以外の部分	合計
	敷地面積	600.00㎡		600.00㎡
	建築面積	95.00㎡		95.00㎡
	延べ面積	270.00㎡		270.00㎡
設計者	事務所	△△△建築士事務所		
	所在	△△市△△区△△町〇-〇-〇		
	氏名	神戸 花子	電話(〇〇〇-〇〇〇-〇〇〇〇)	
施工者	事務所	△△△工務店株式会社 〇〇営業所		
	所在	△△市△△区△△町〇-〇-〇		
	氏名	代表取締役 工事 太郎	電話(〇〇〇-〇〇〇-〇〇〇〇)	
代理者	事務所	△△△建築士事務所		
	所在	△△市△△区△△町〇-〇-〇		
	氏名	神戸 花子	電話(〇〇〇-〇〇〇-〇〇〇〇)	
確認番号及び年月日	第 〇〇〇 号	昭和 〇〇年 〇〇月 〇〇日		

付近見取り図

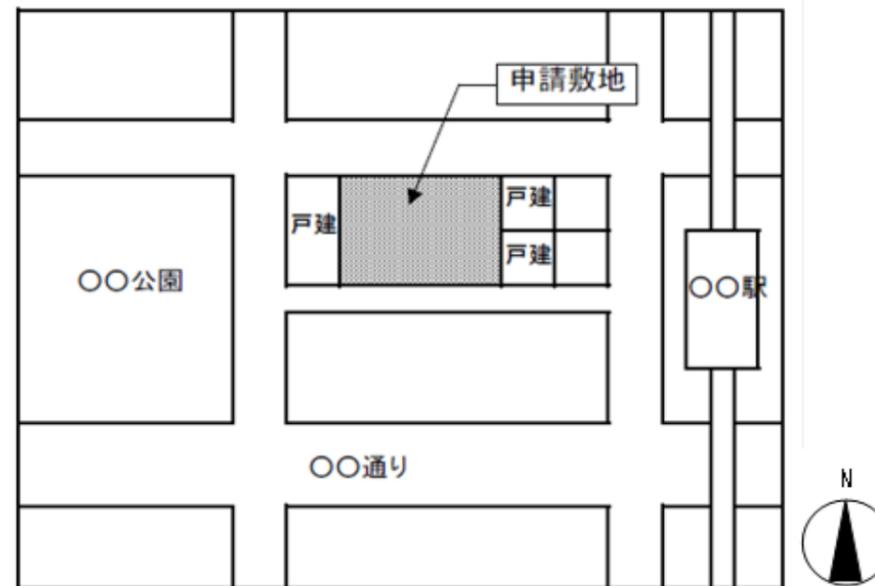

配置図

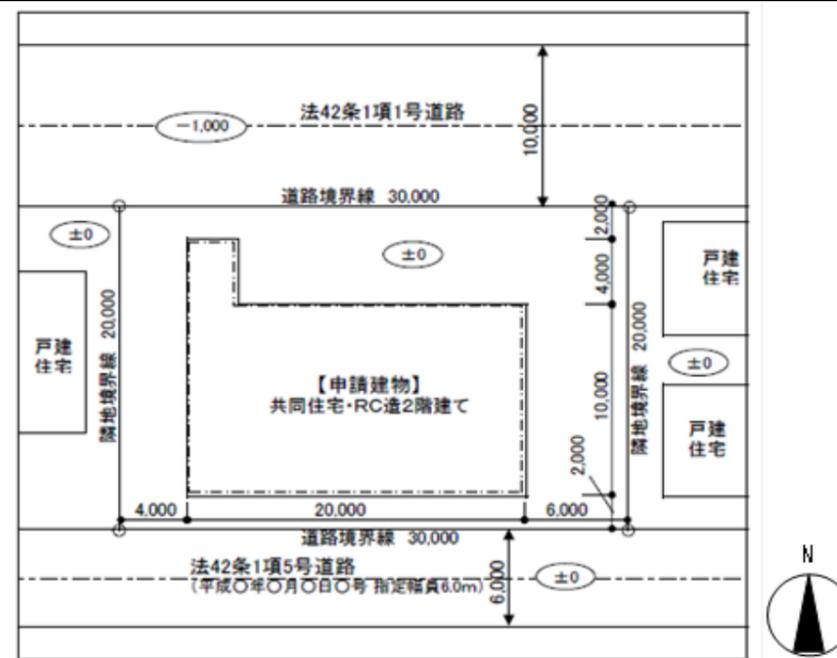

[注意]

1. 付近見取り図に明記すべき事項
方位、道路及び目標となる建物
2. 配置図に明示すべき事項 縮尺、方位、敷地の境界線、敷地内における建物の位地、申請に係る建築物との別並びに敷地の接する道路の位置及び幅員