


第5号議案 神戸国際港都建設計画地区計画の変更 計画図
 (六甲アイランド都市機能ゾーン地区計画)

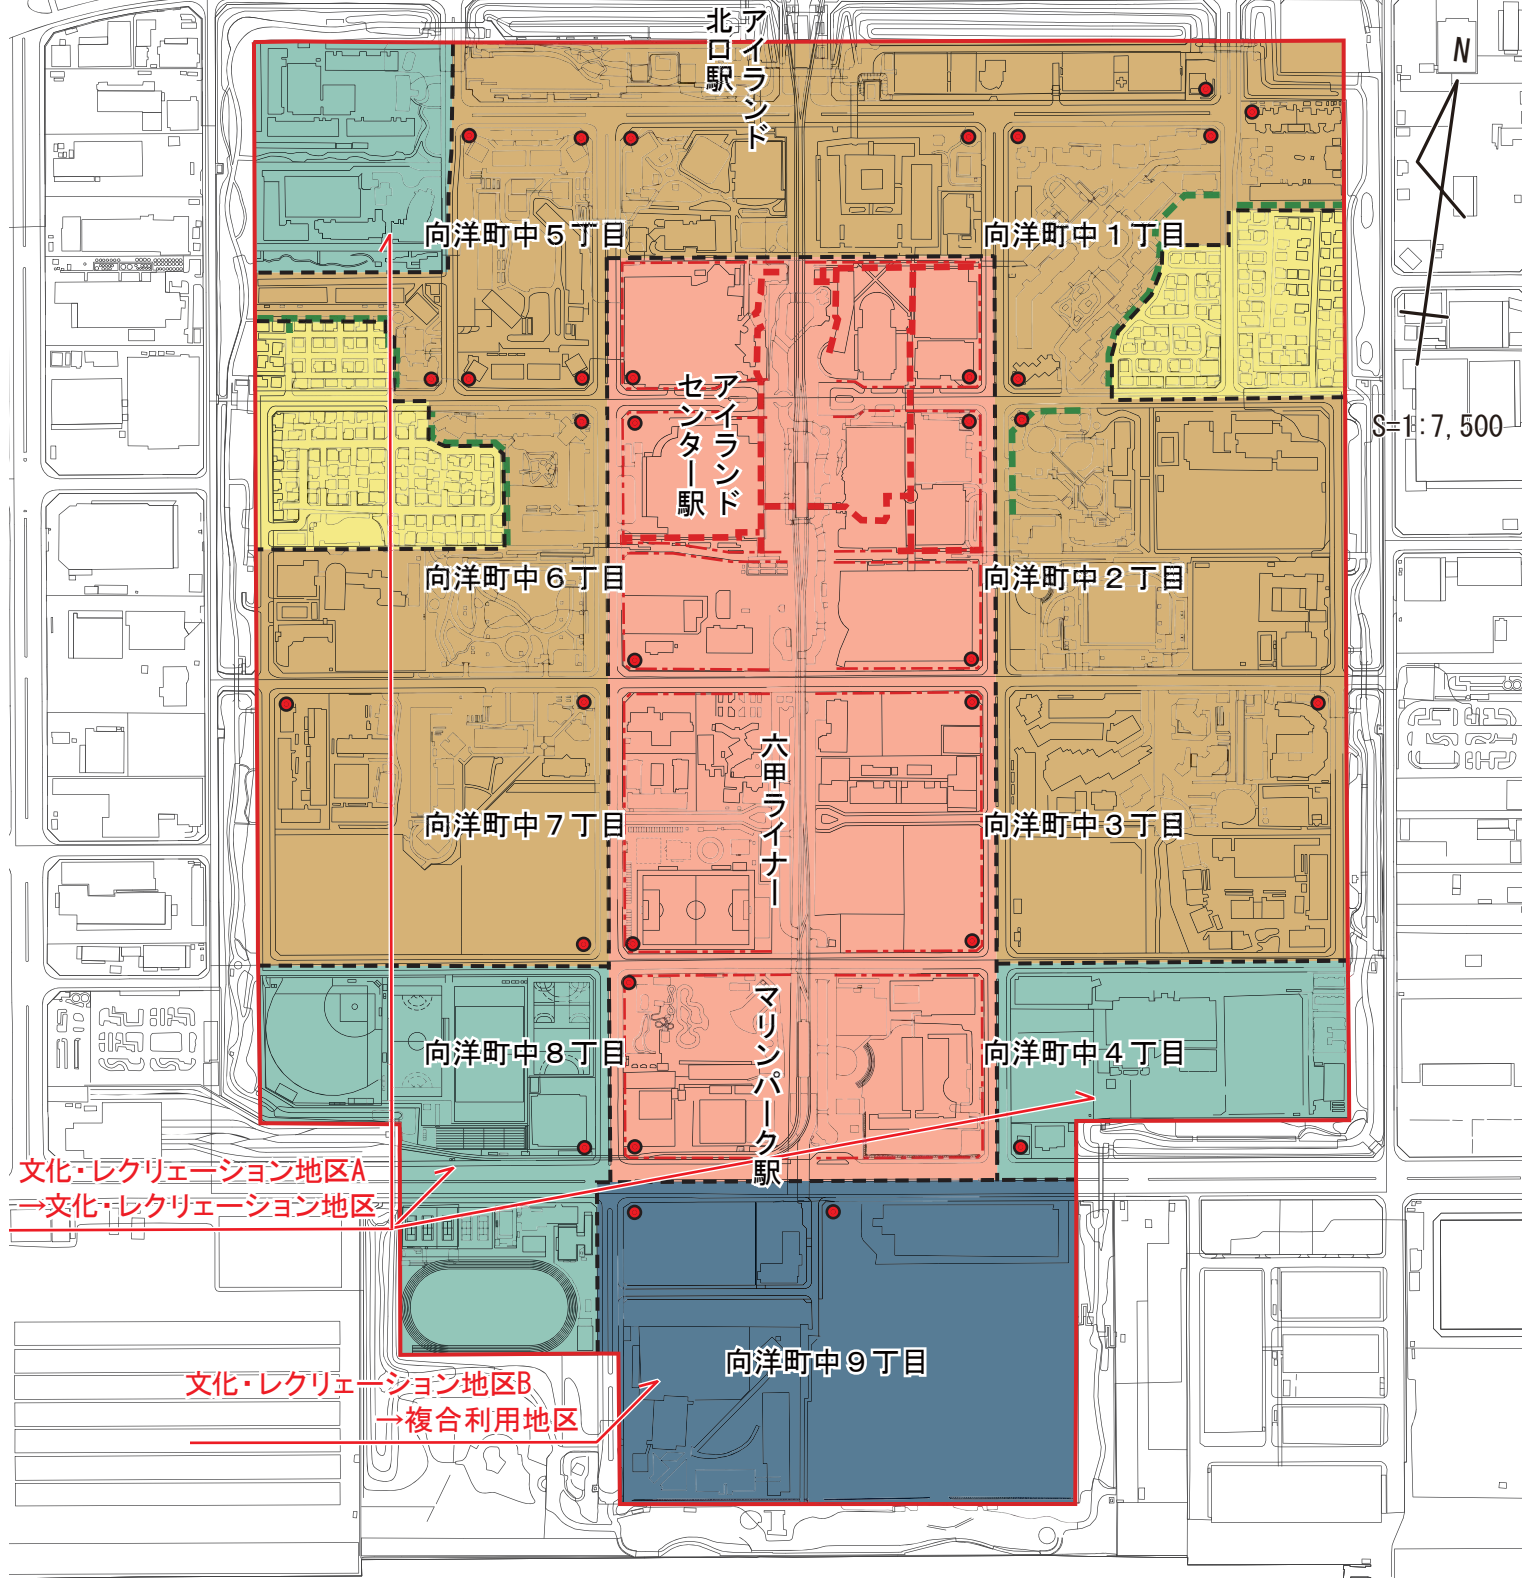

文化・レクリエーション地区A
 →文化・レクリエーション地区

文化・レクリエーション地区B
 →複合利用地区

凡		例	
	地区計画の区域界 (地区整備計画の区域界)		地区の細区分の境界
	地区施設 (せせらぎ)		業務・商業地区
	地区施設 (街角広場)		戸建住宅地区
	地区施設 (シティモール)		中高層住宅地区
	壁面の位置の制限に係る境界線		
	文化・レクリエーション地区A→文化・レクリエーション地区		
	文化・レクリエーション地区B→複合利用地区		