


第17号議案 神戸国際港都建設計画地区計画の変更（位置図）  
（新長田東地区地区計画）

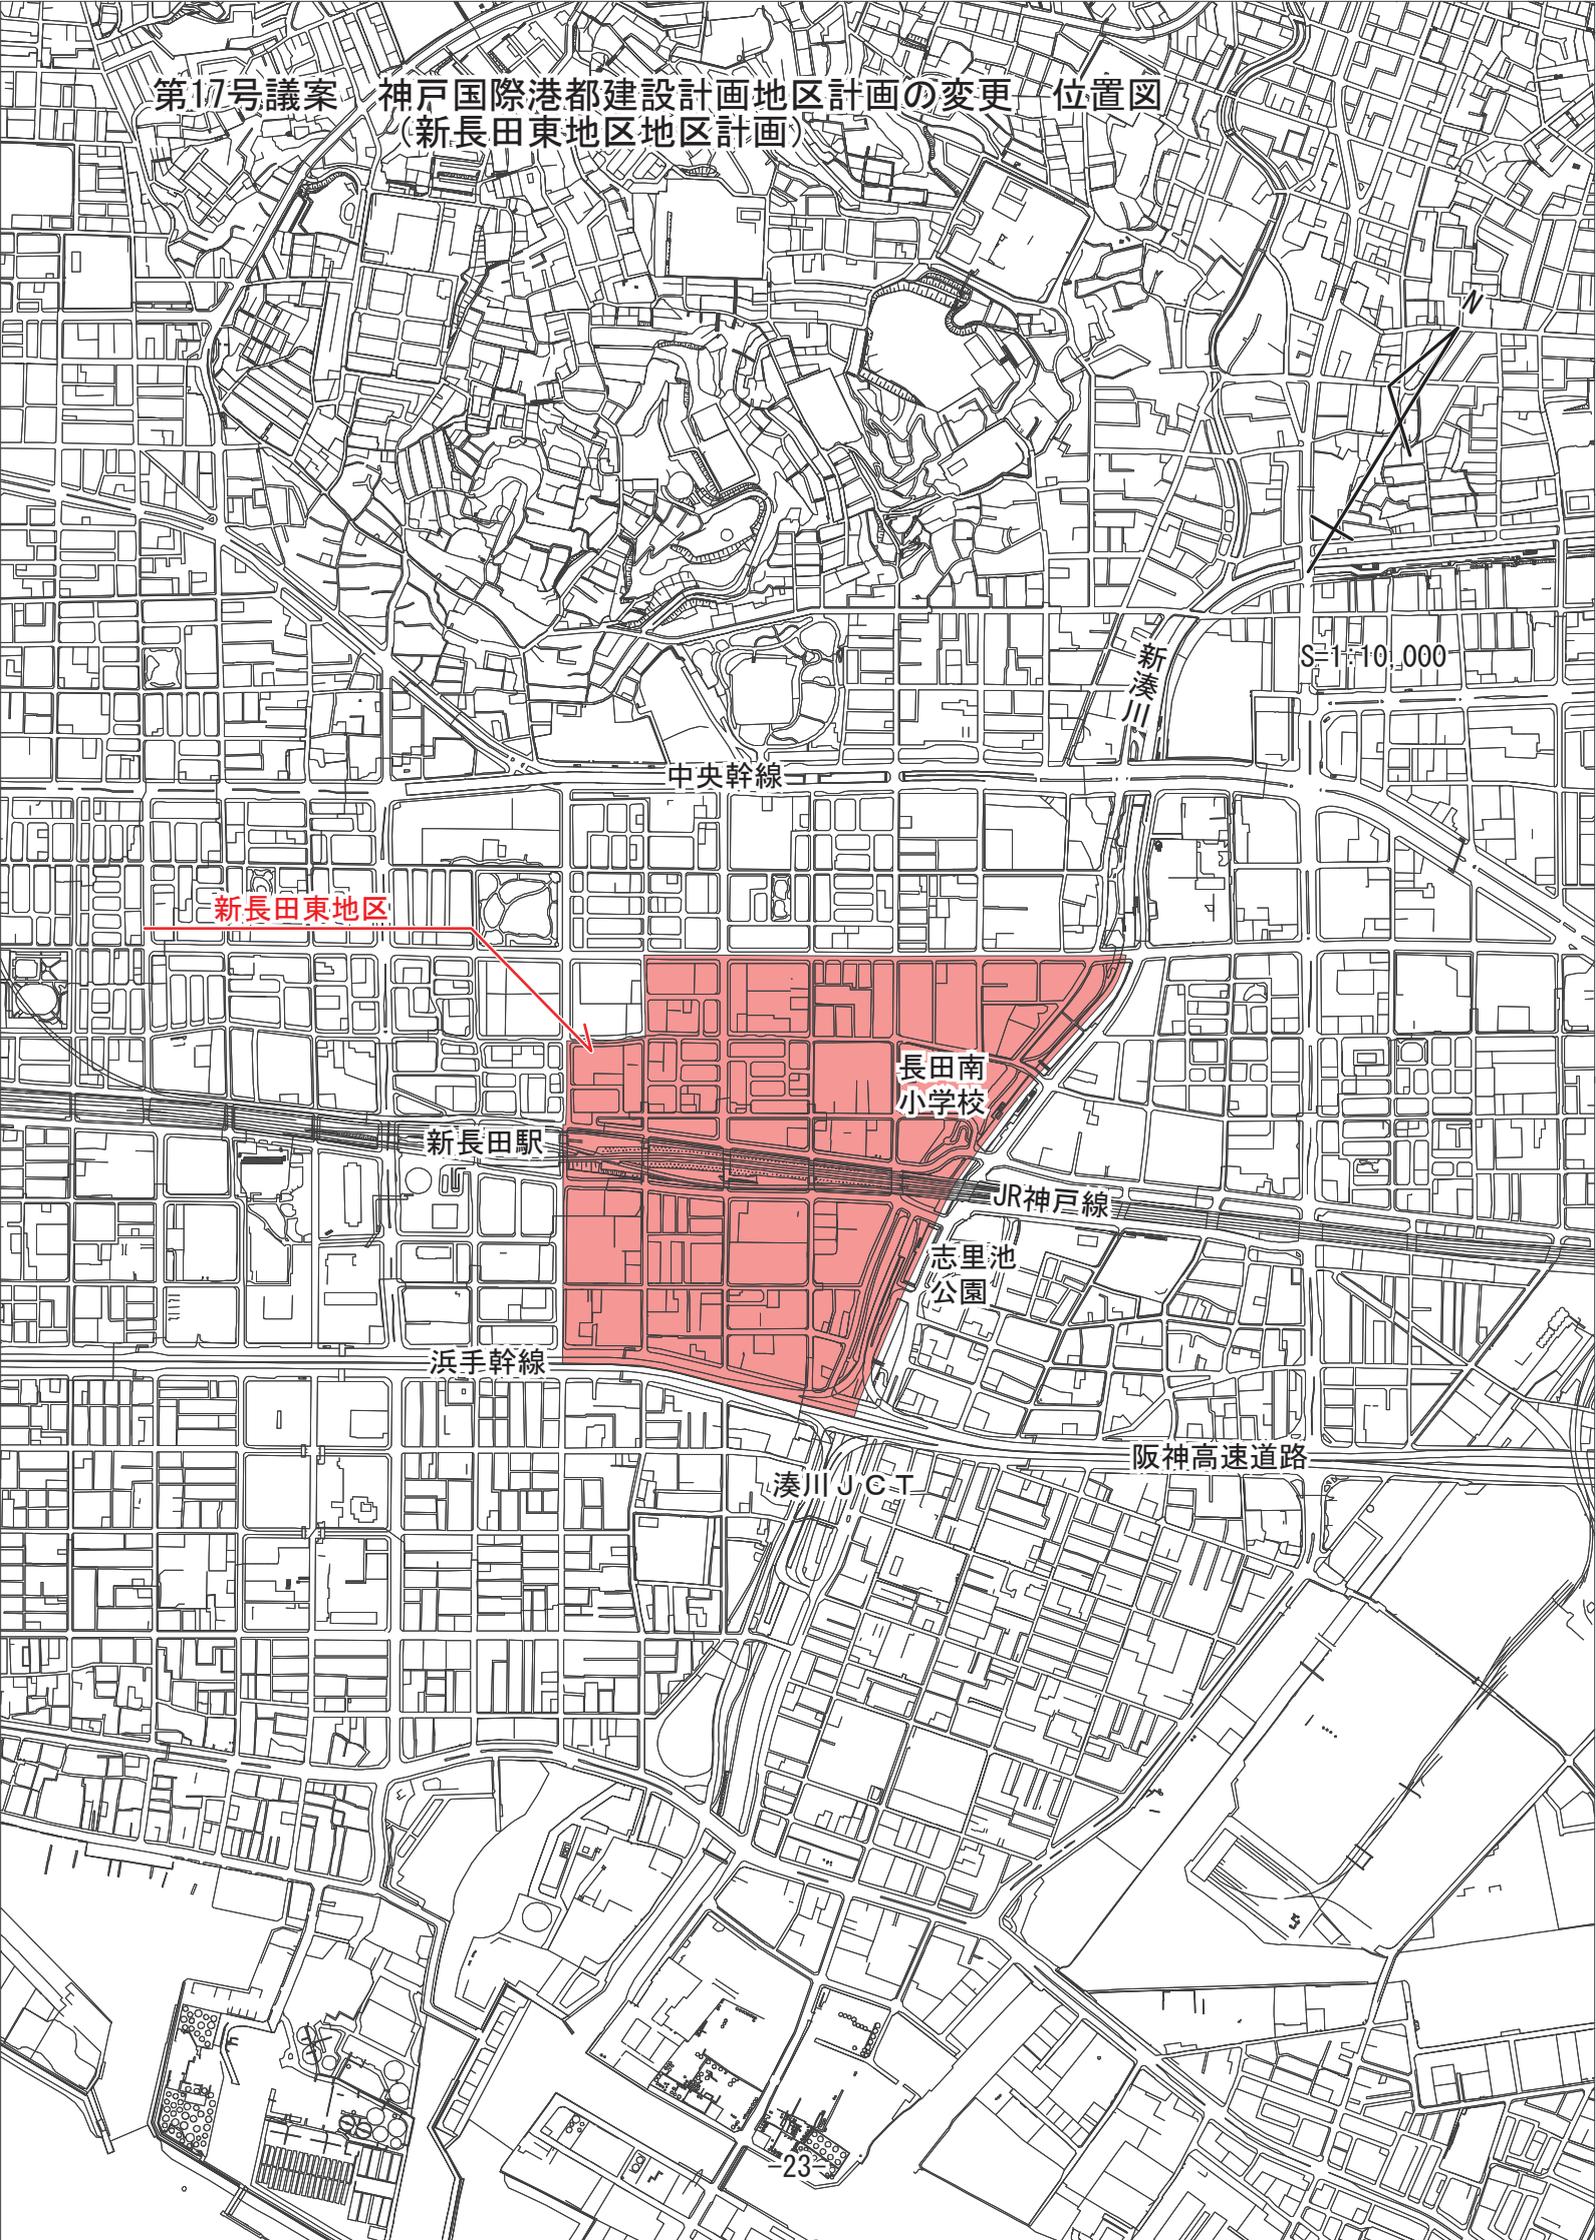

S=1:10,000

新長田東地区

中央幹線

新湊川

長田南  
小学校

新長田駅

JR神戸線

志里池  
公園

浜手幹線

阪神高速道路

湊川JCT