


- 第1号議案 神戸国際港都建設計画用途地域の変更 計画図
- 第2号議案 神戸国際港都建設計画高度地区の変更 計画図
- 第3号議案 神戸国際港都建設計画防火地域及び準防火地域の変更 計画図

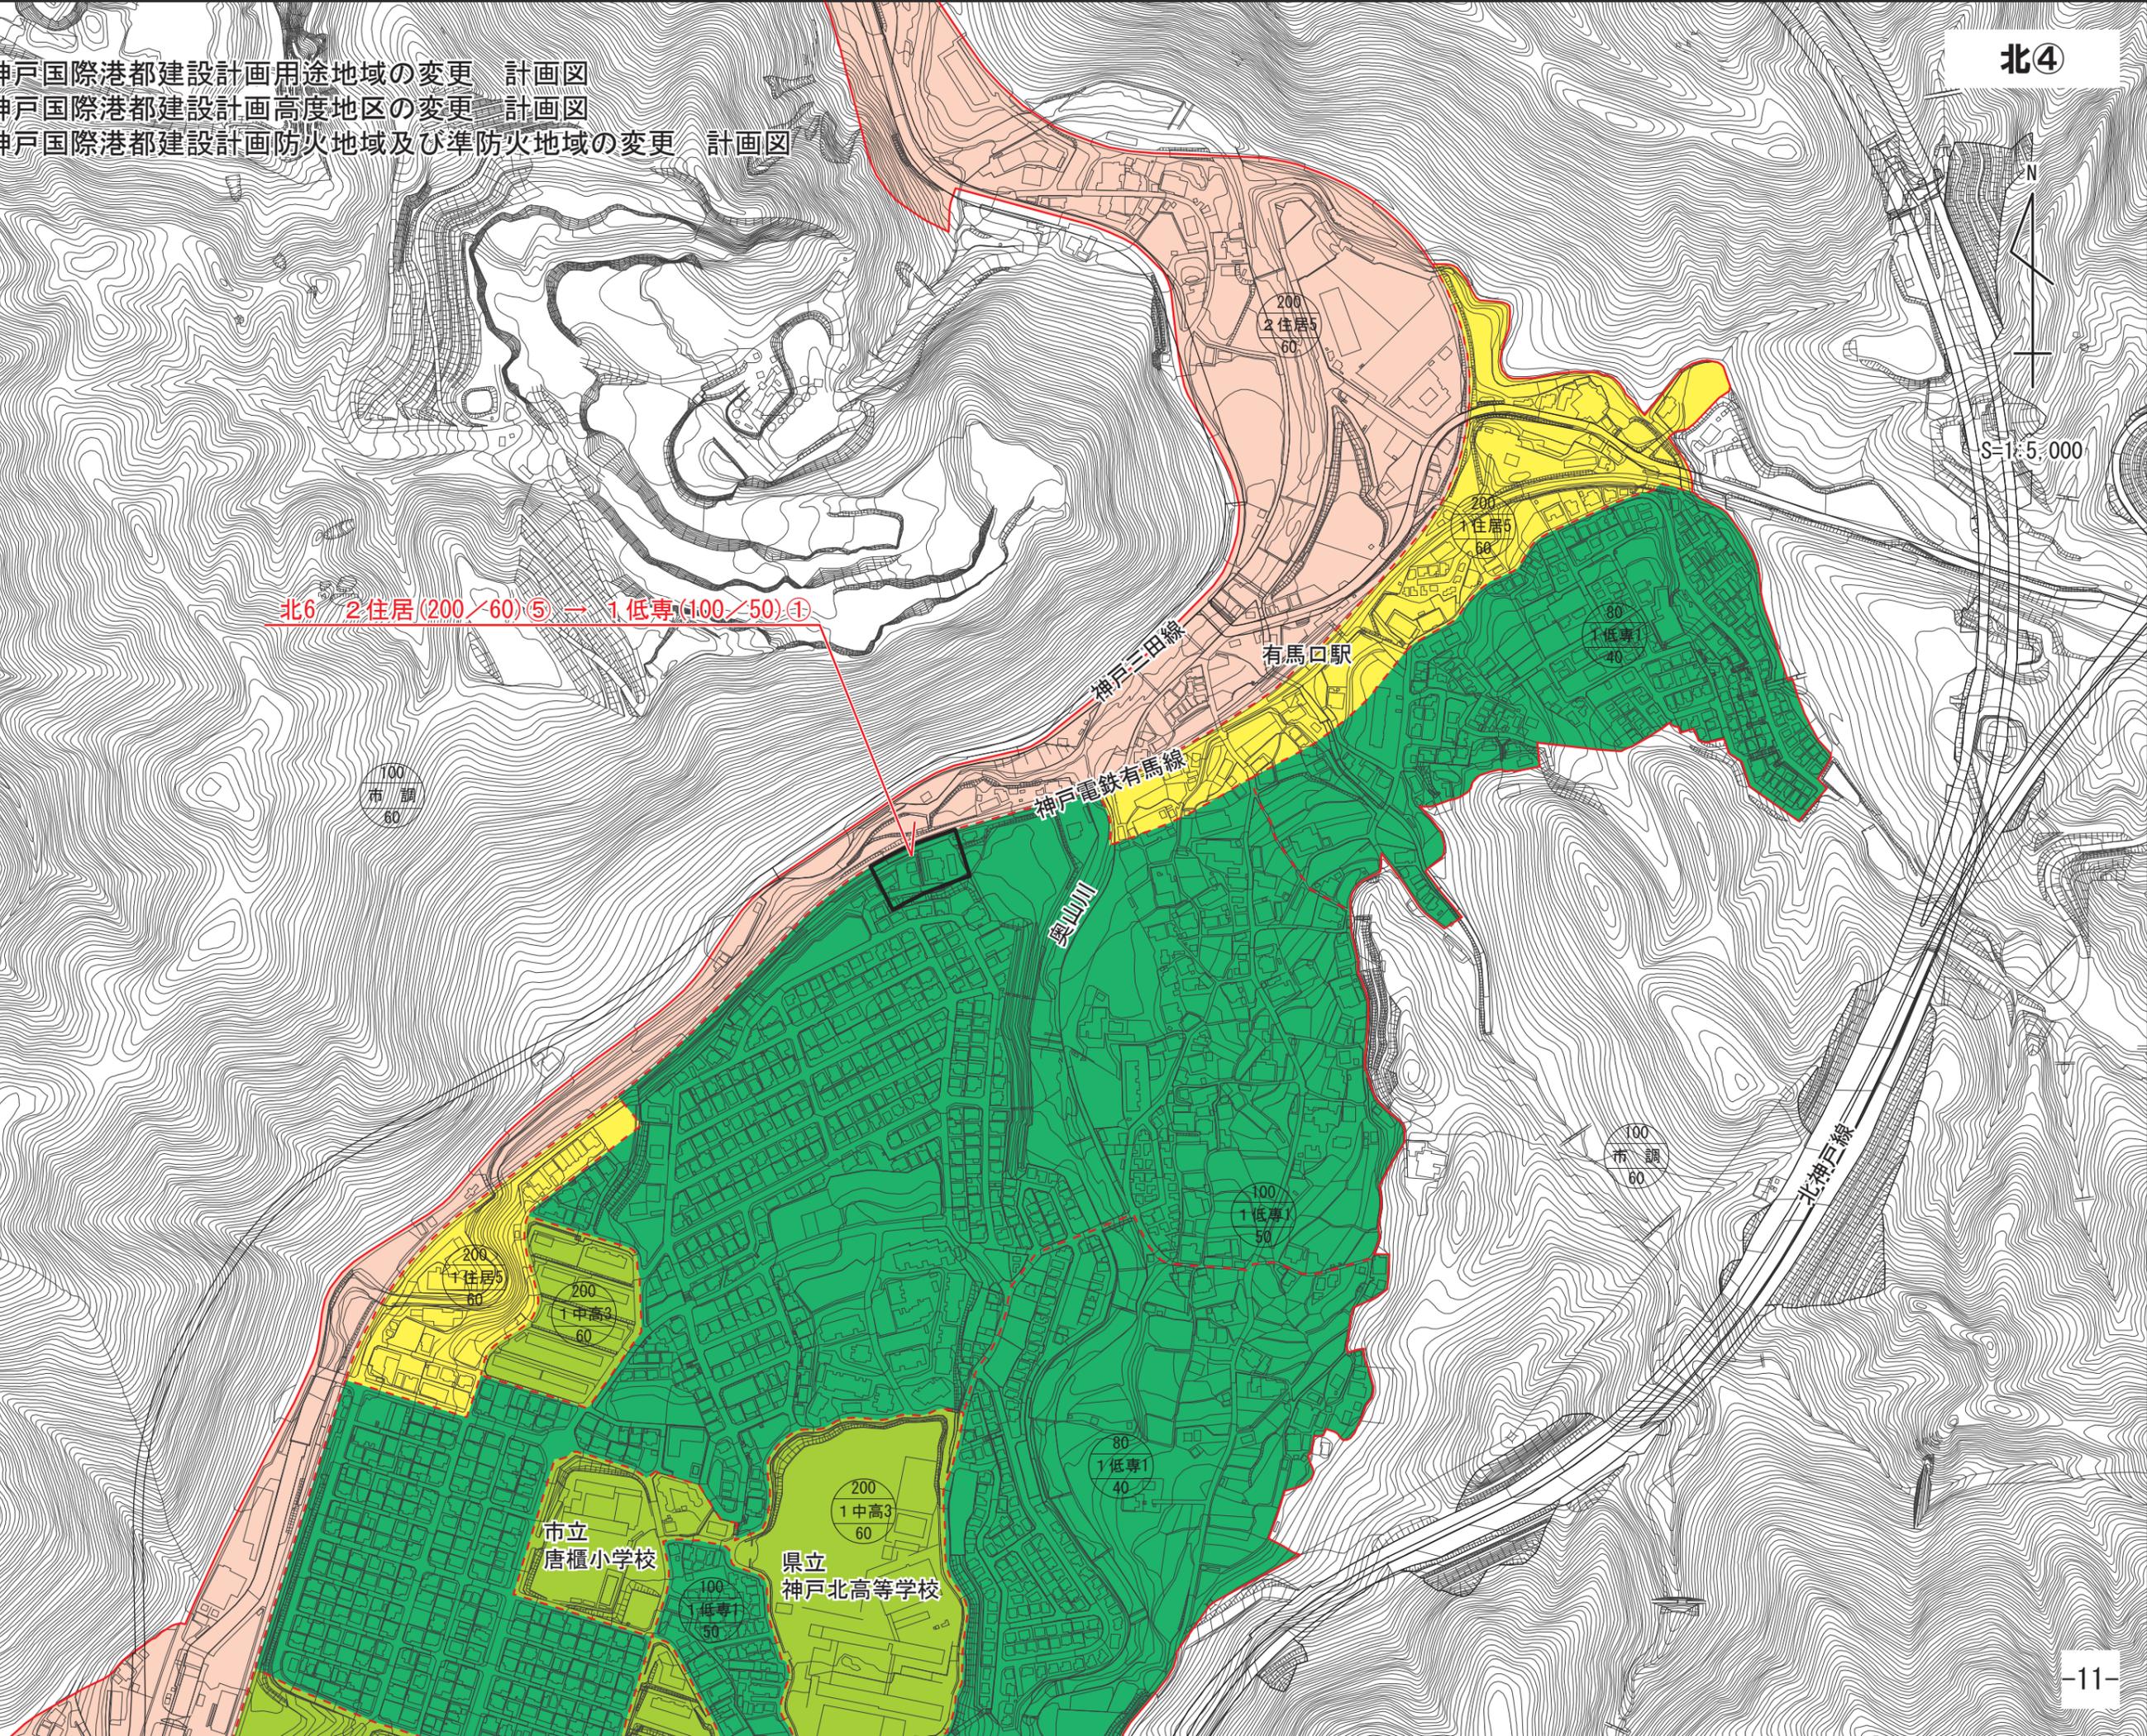

北6 2住居(200/60)⑤ → 1低専(100/50)①

市立
唐櫃小学校

県立
神戸北高等学校