


第2号議案 神戸国際港都建設計画高度地区の変更 計画図

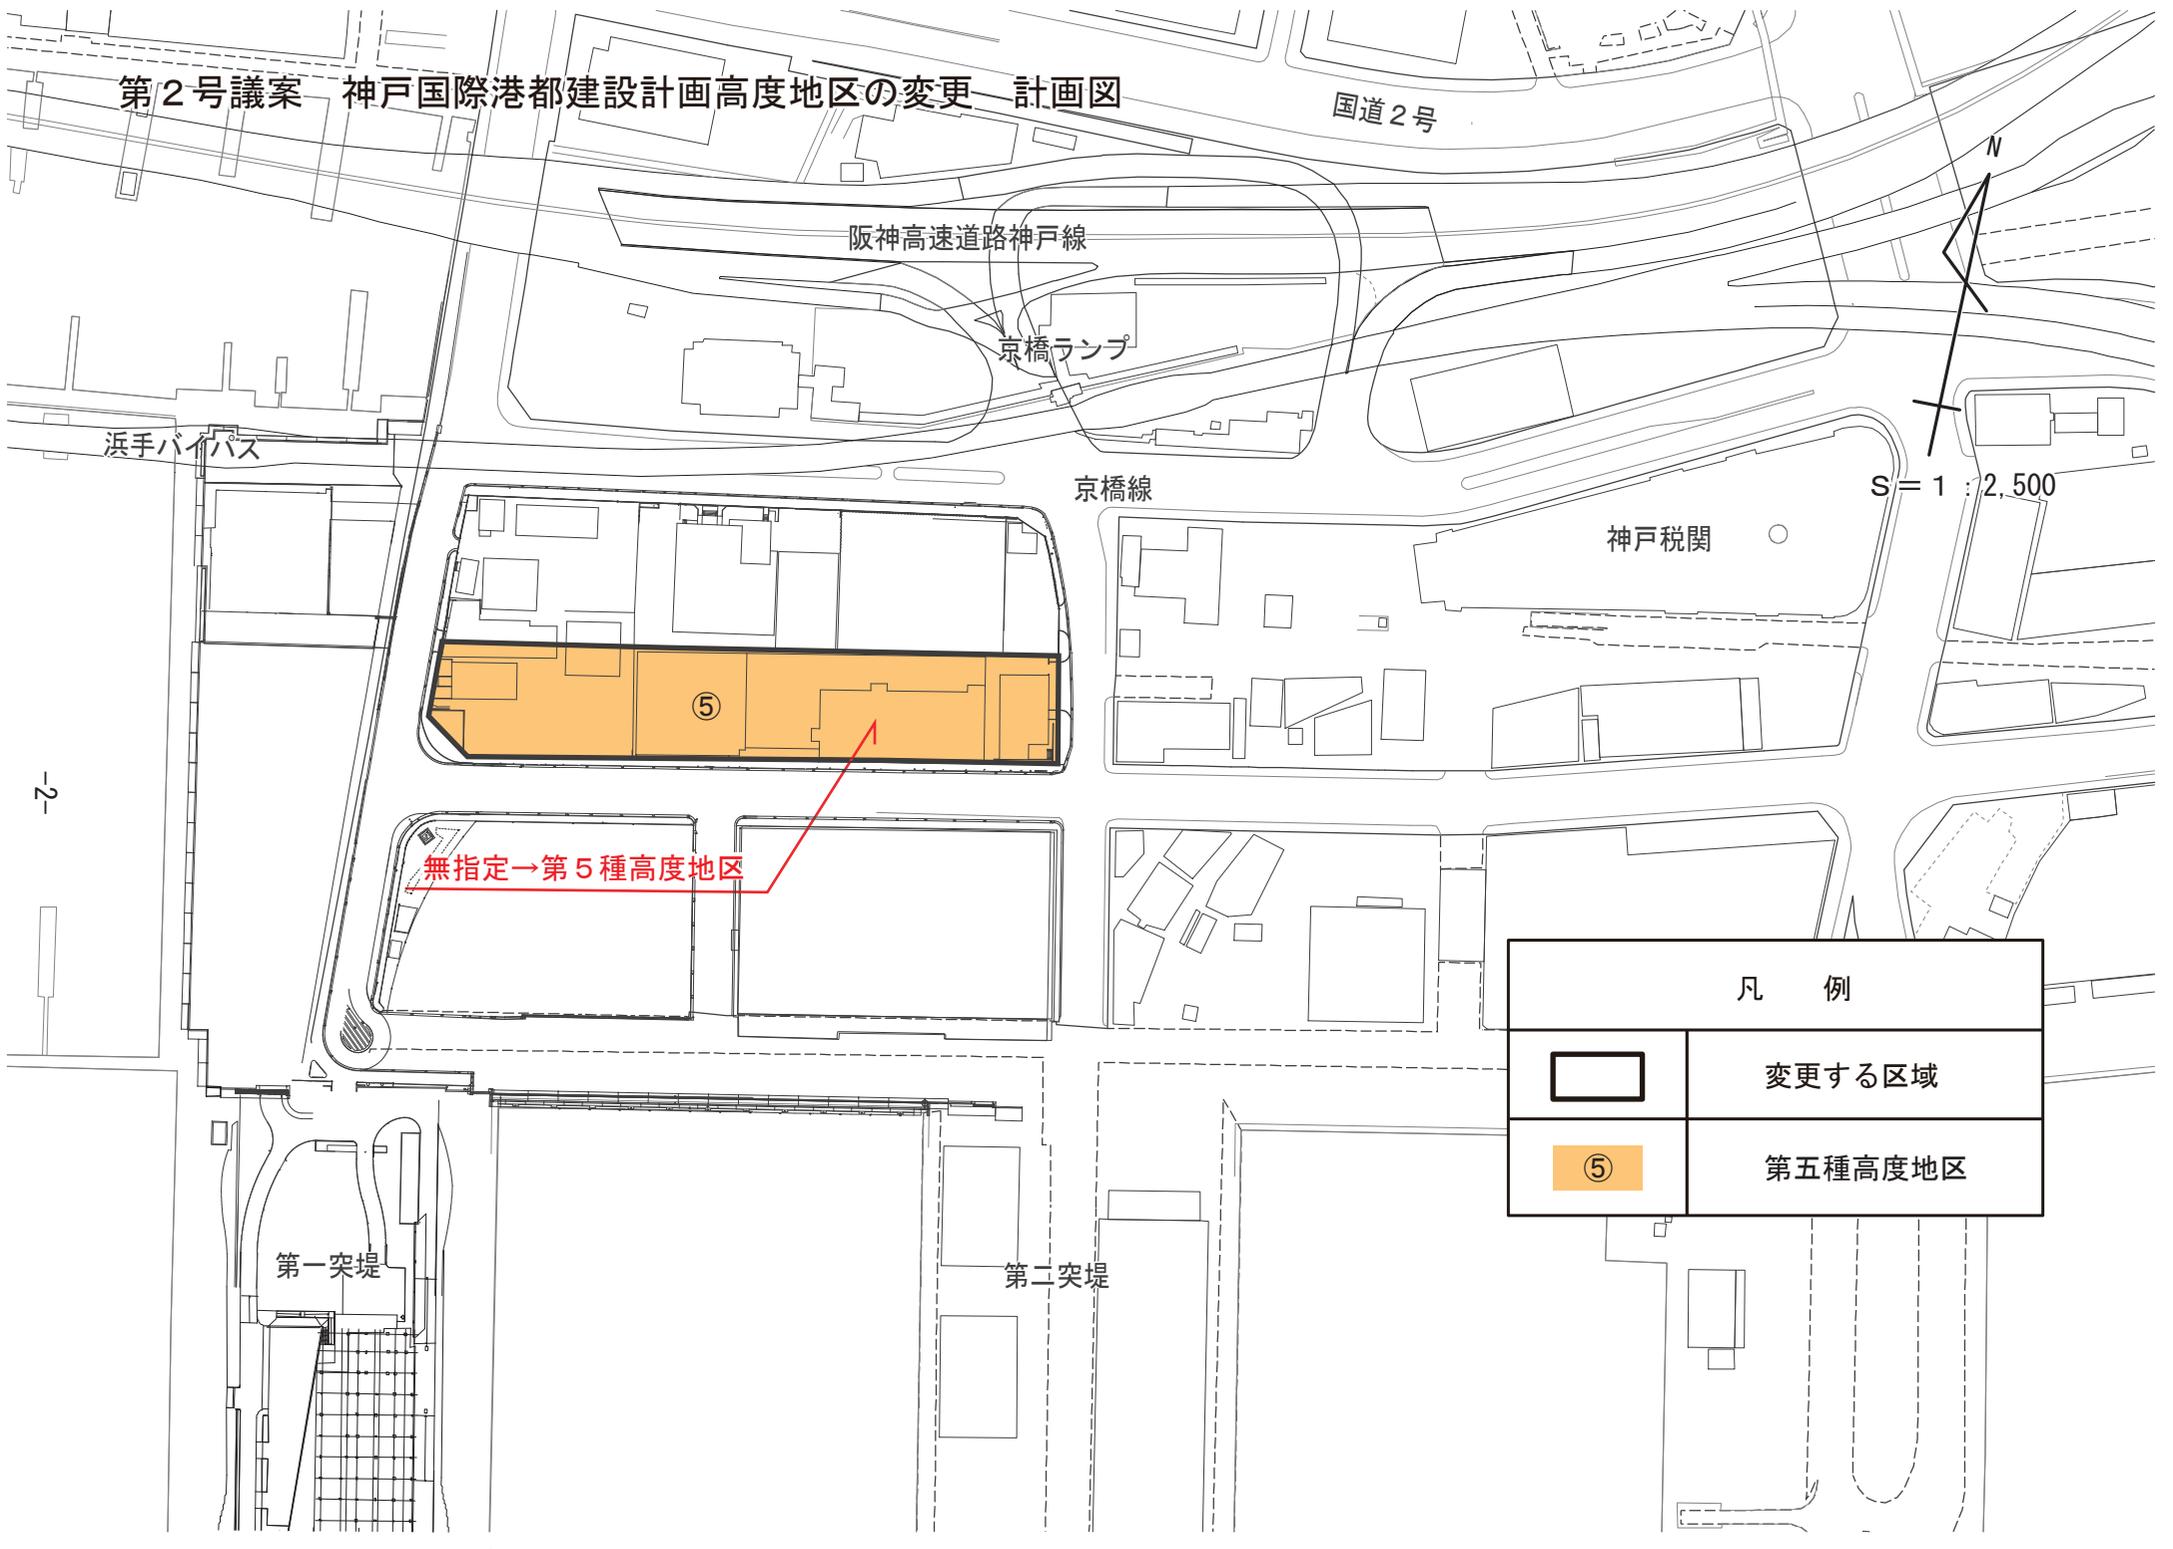

凡 例	
	変更する区域
	第五種高度地区