


第6号議案 神戸国際港都建設計画都市再生特別地区の変更 計画図  
(新港町西地区)

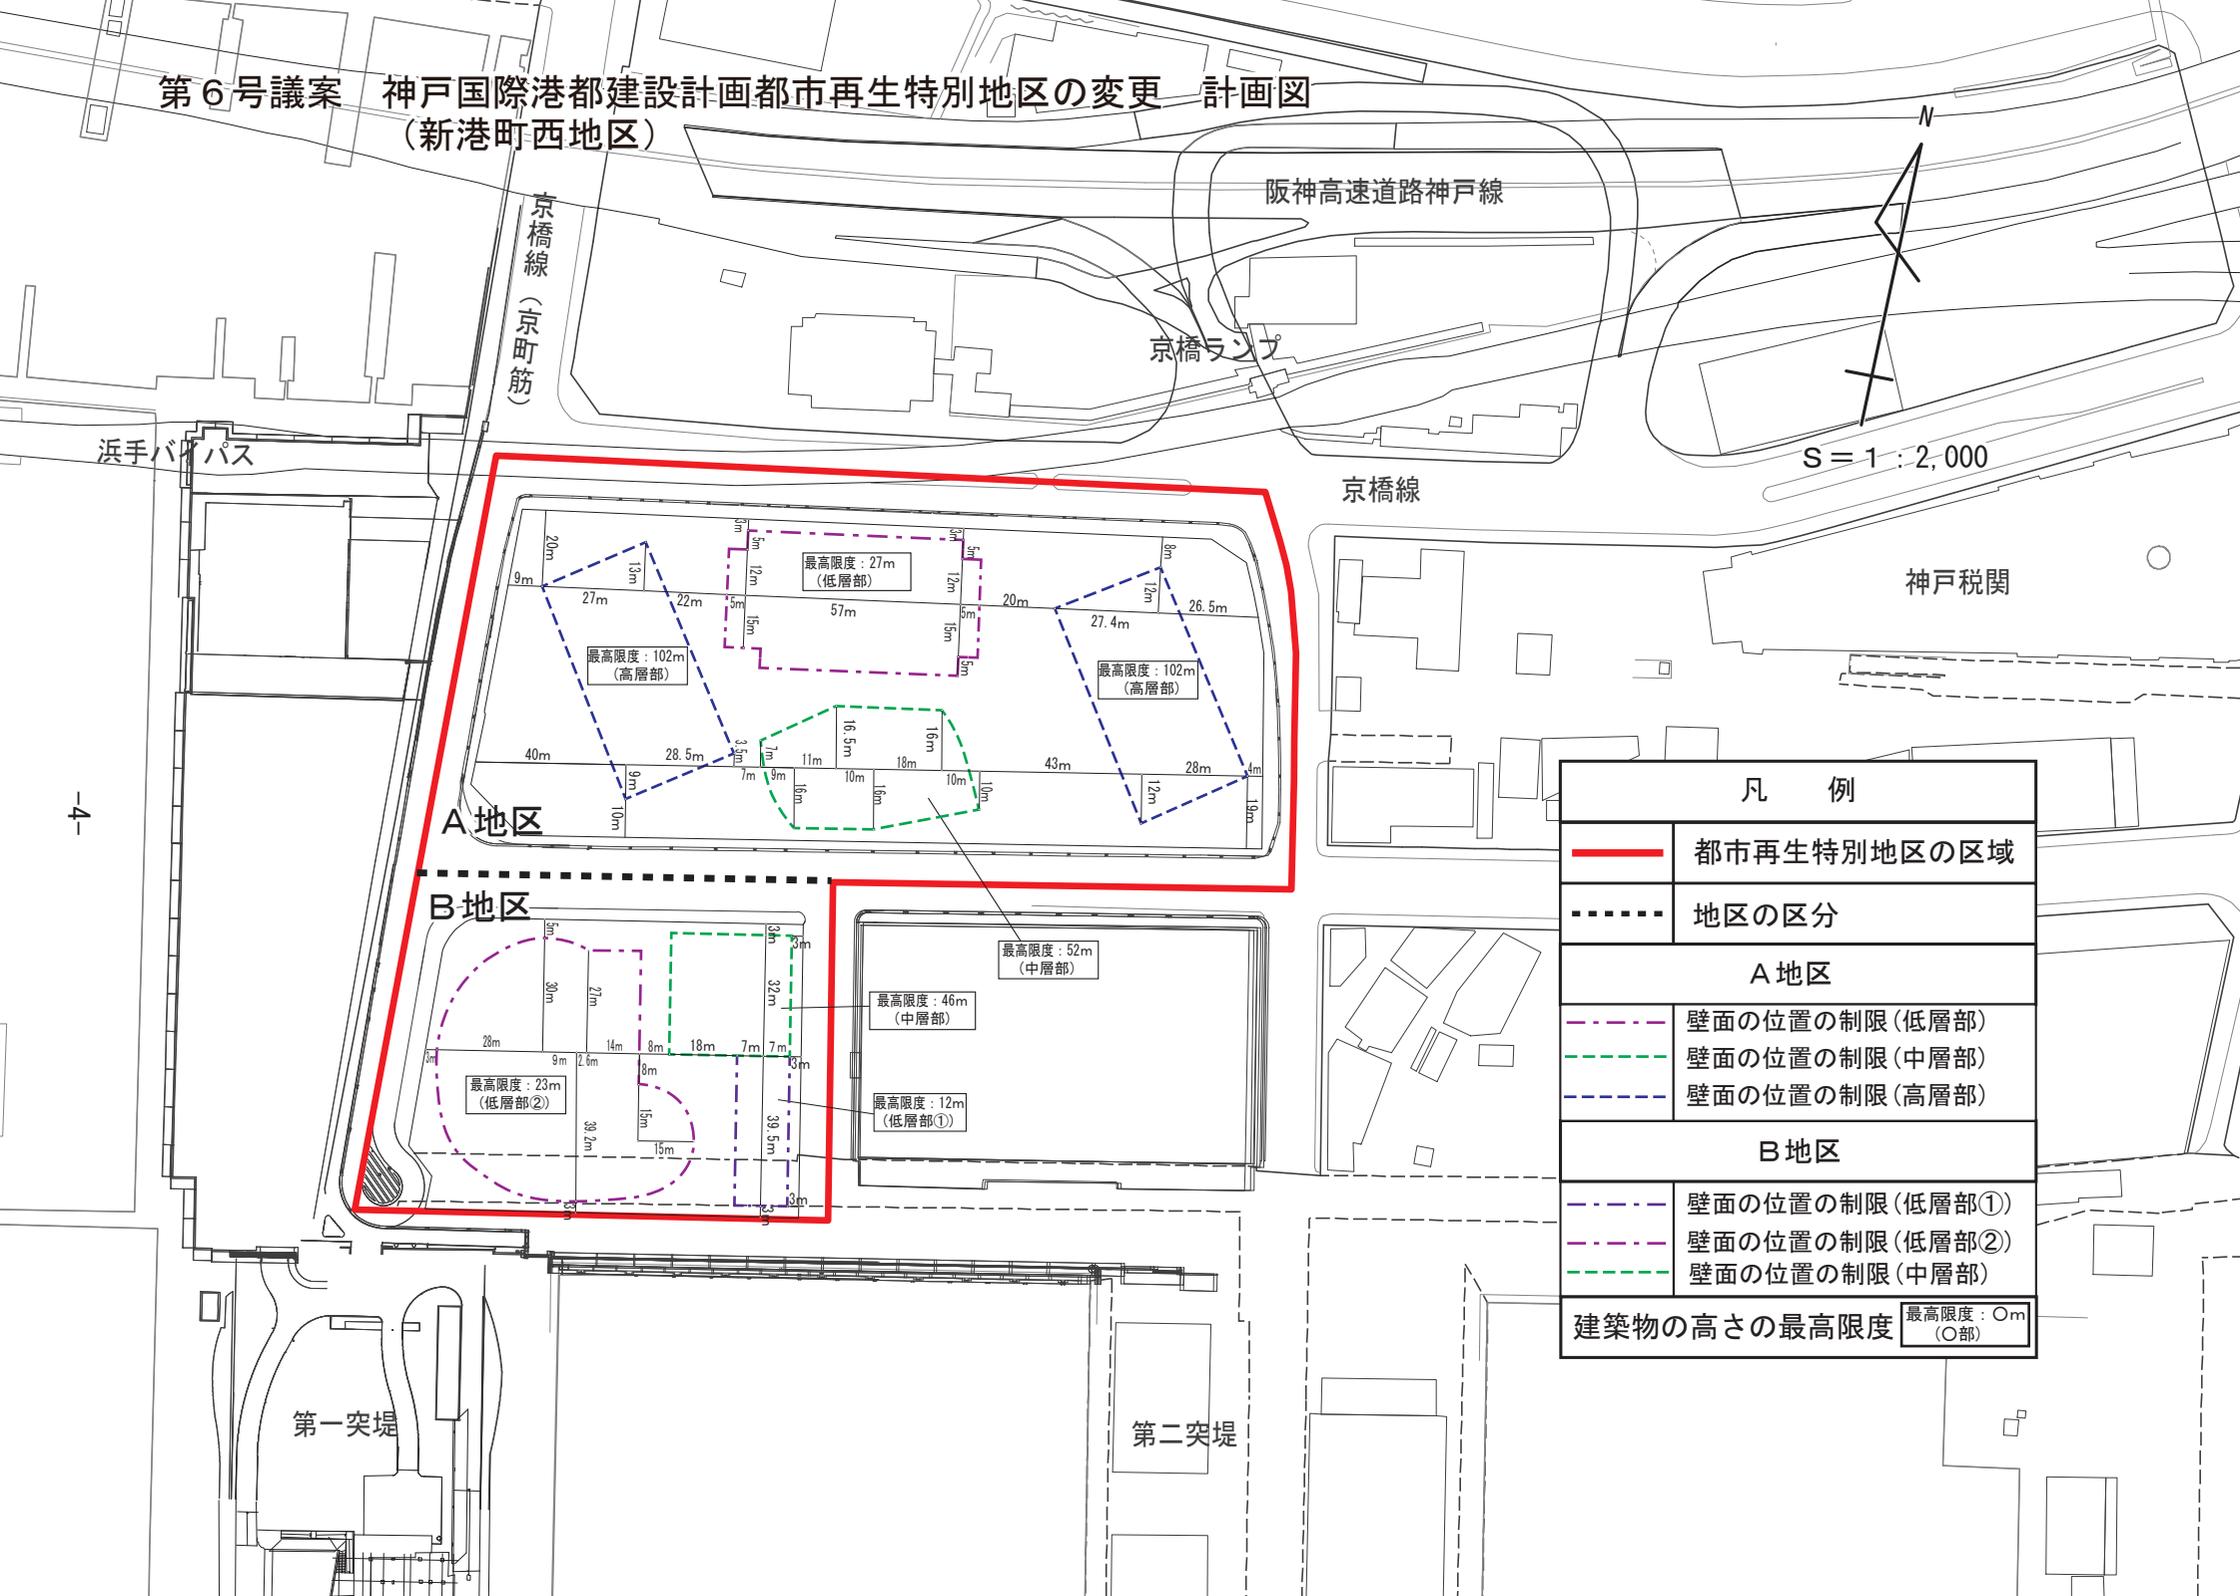

凡 例	
	都市再生特別地区の区域
	地区の区分
A 地区	
	壁面の位置の制限(低層部)
	壁面の位置の制限(中層部)
	壁面の位置の制限(高層部)
B 地区	
	壁面の位置の制限(低層部①)
	壁面の位置の制限(低層部②)
	壁面の位置の制限(中層部)
建築物の高さの最高限度	最高限度：0m (○部)