


第7号議案 神戸国際港都建設計画地区計画の決定 計画図
(新港町西地区地区計画)

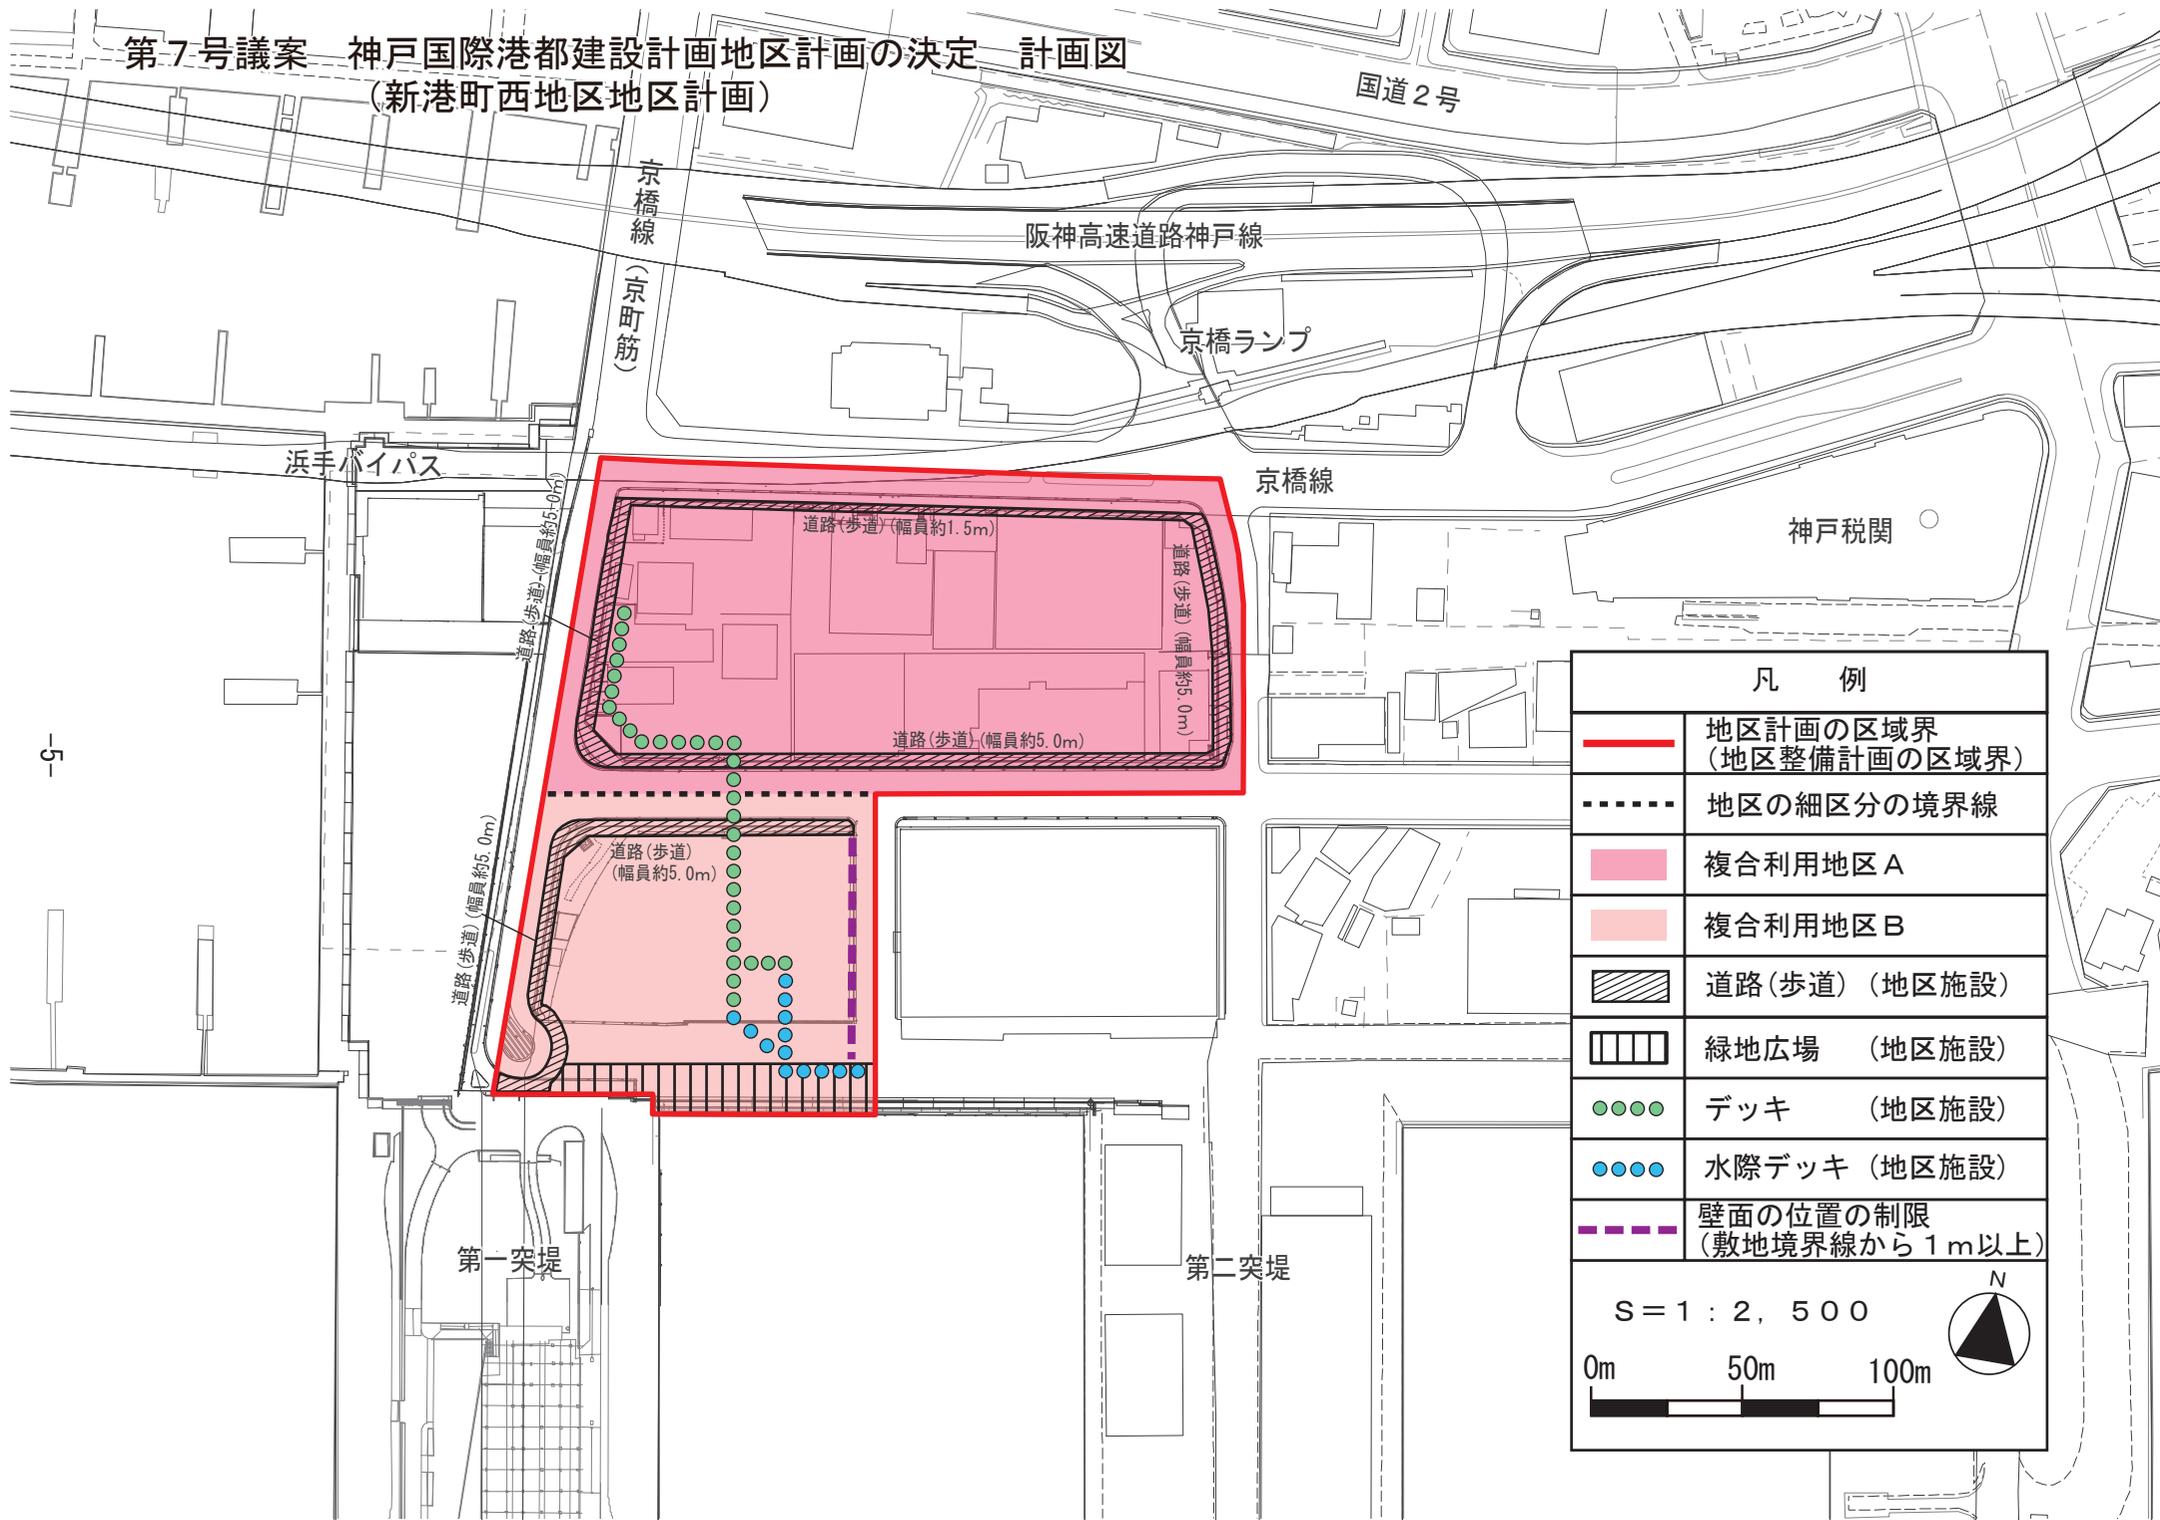

凡 例	
	地区計画の区域界 (地区整備計画の区域界)
	地区の細区分の境界線
	複合利用地区A
	複合利用地区B
	道路(歩道) (地区施設)
	緑地広場 (地区施設)
	デッキ (地区施設)
	水際デッキ (地区施設)
	壁面の位置の制限 (敷地境界線から1m以上)
S = 1 : 2, 5 0 0	