


第8号議案 神戸国際港都建設計画臨港地区の変更 計画図  
 (神戸港臨港地区その1)

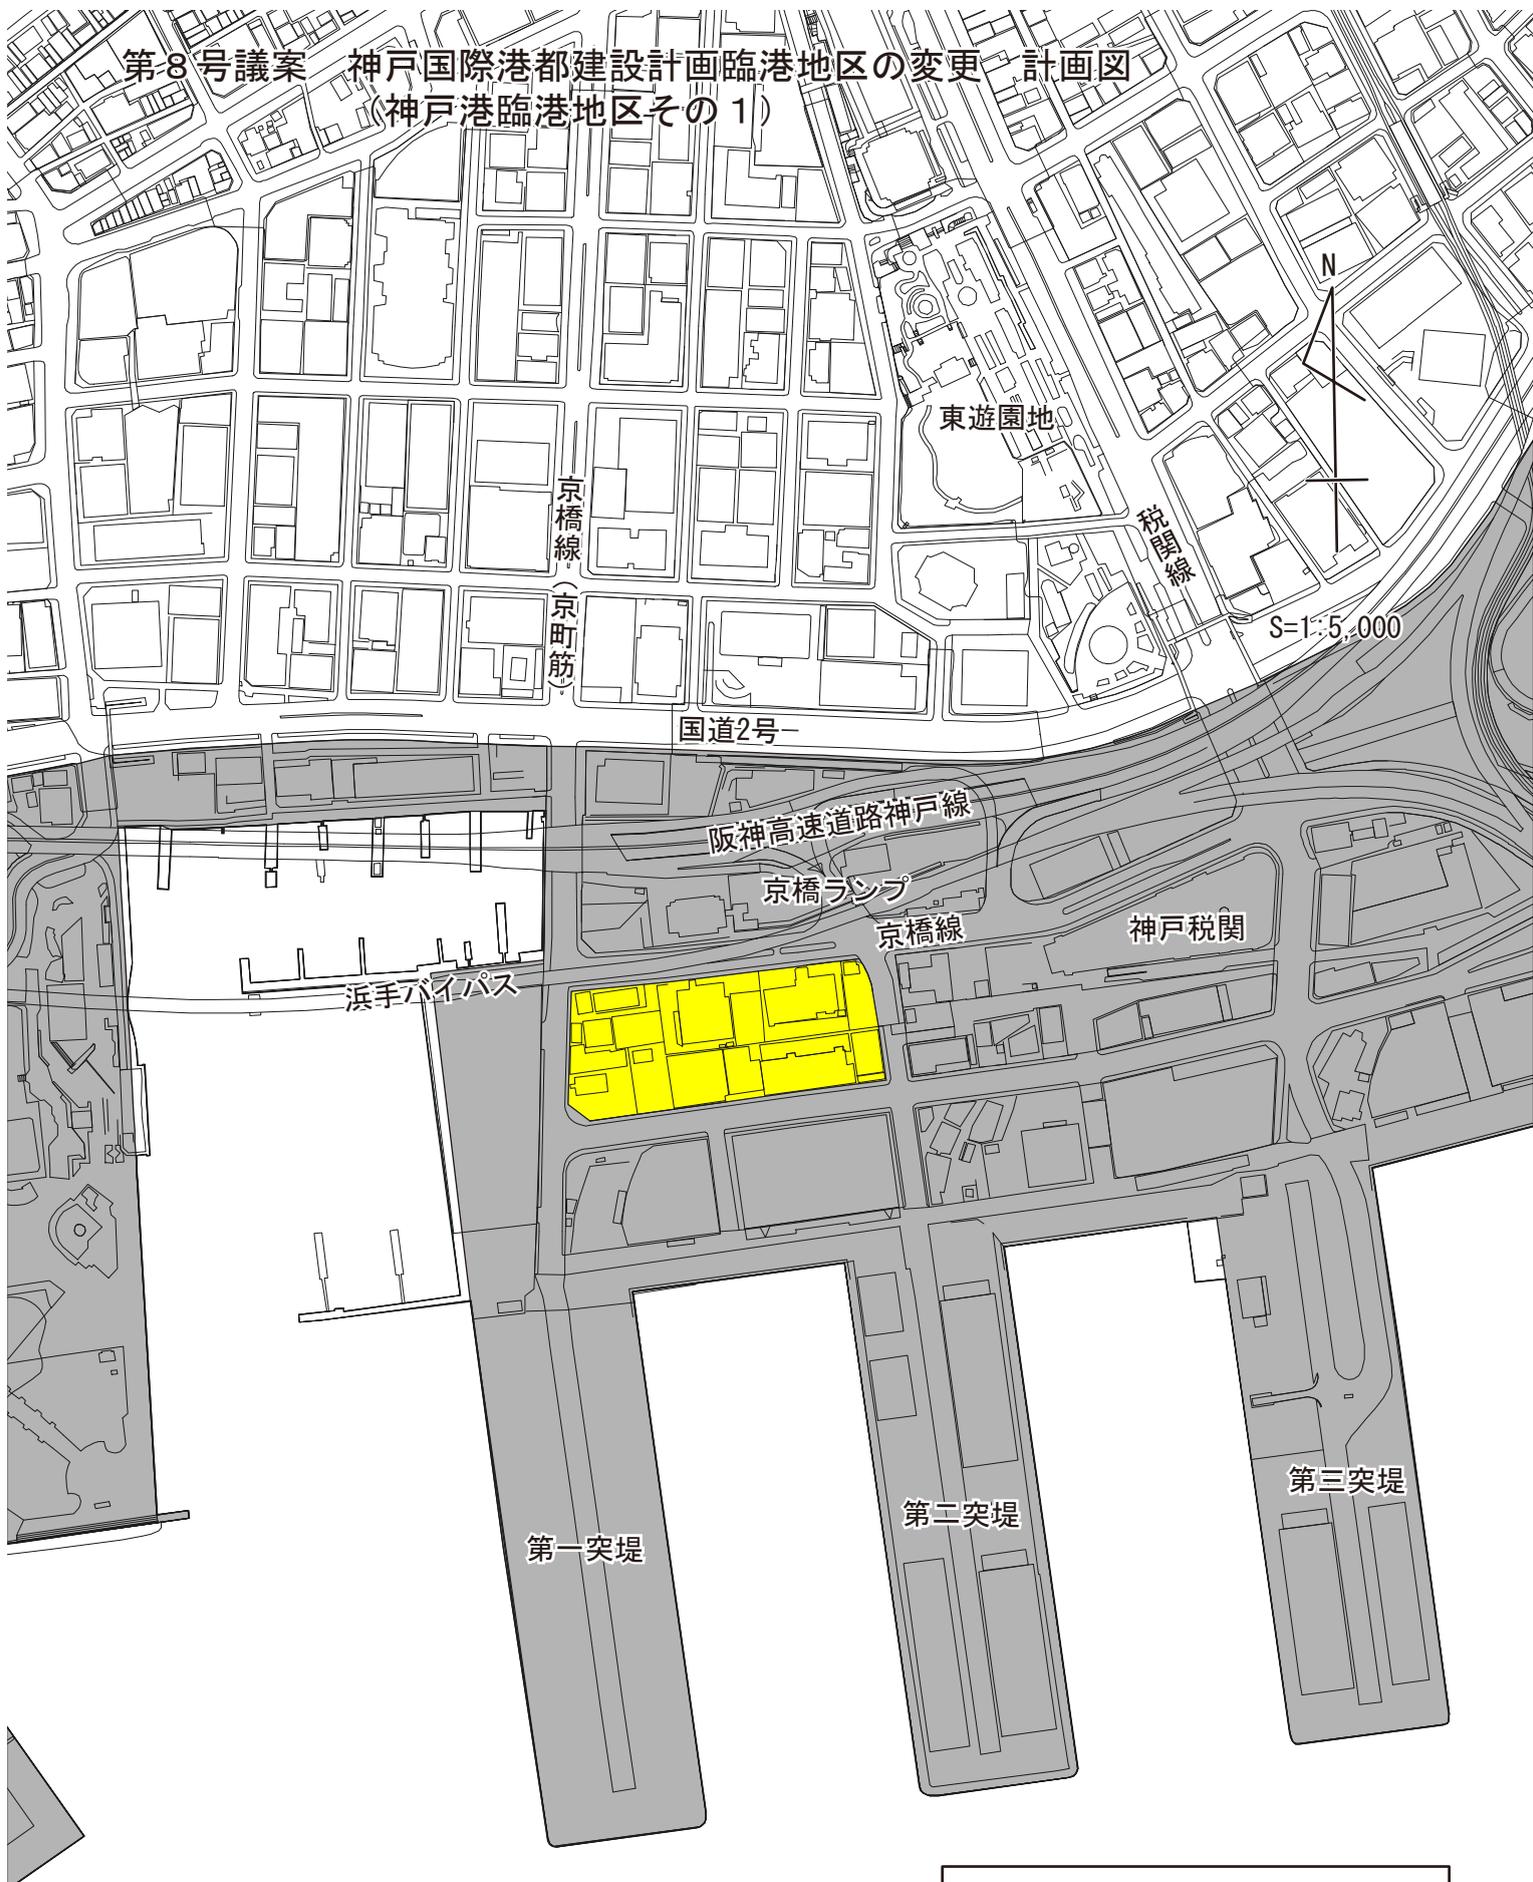

凡 例	
■	既決定の区域
■	廃止する区域