
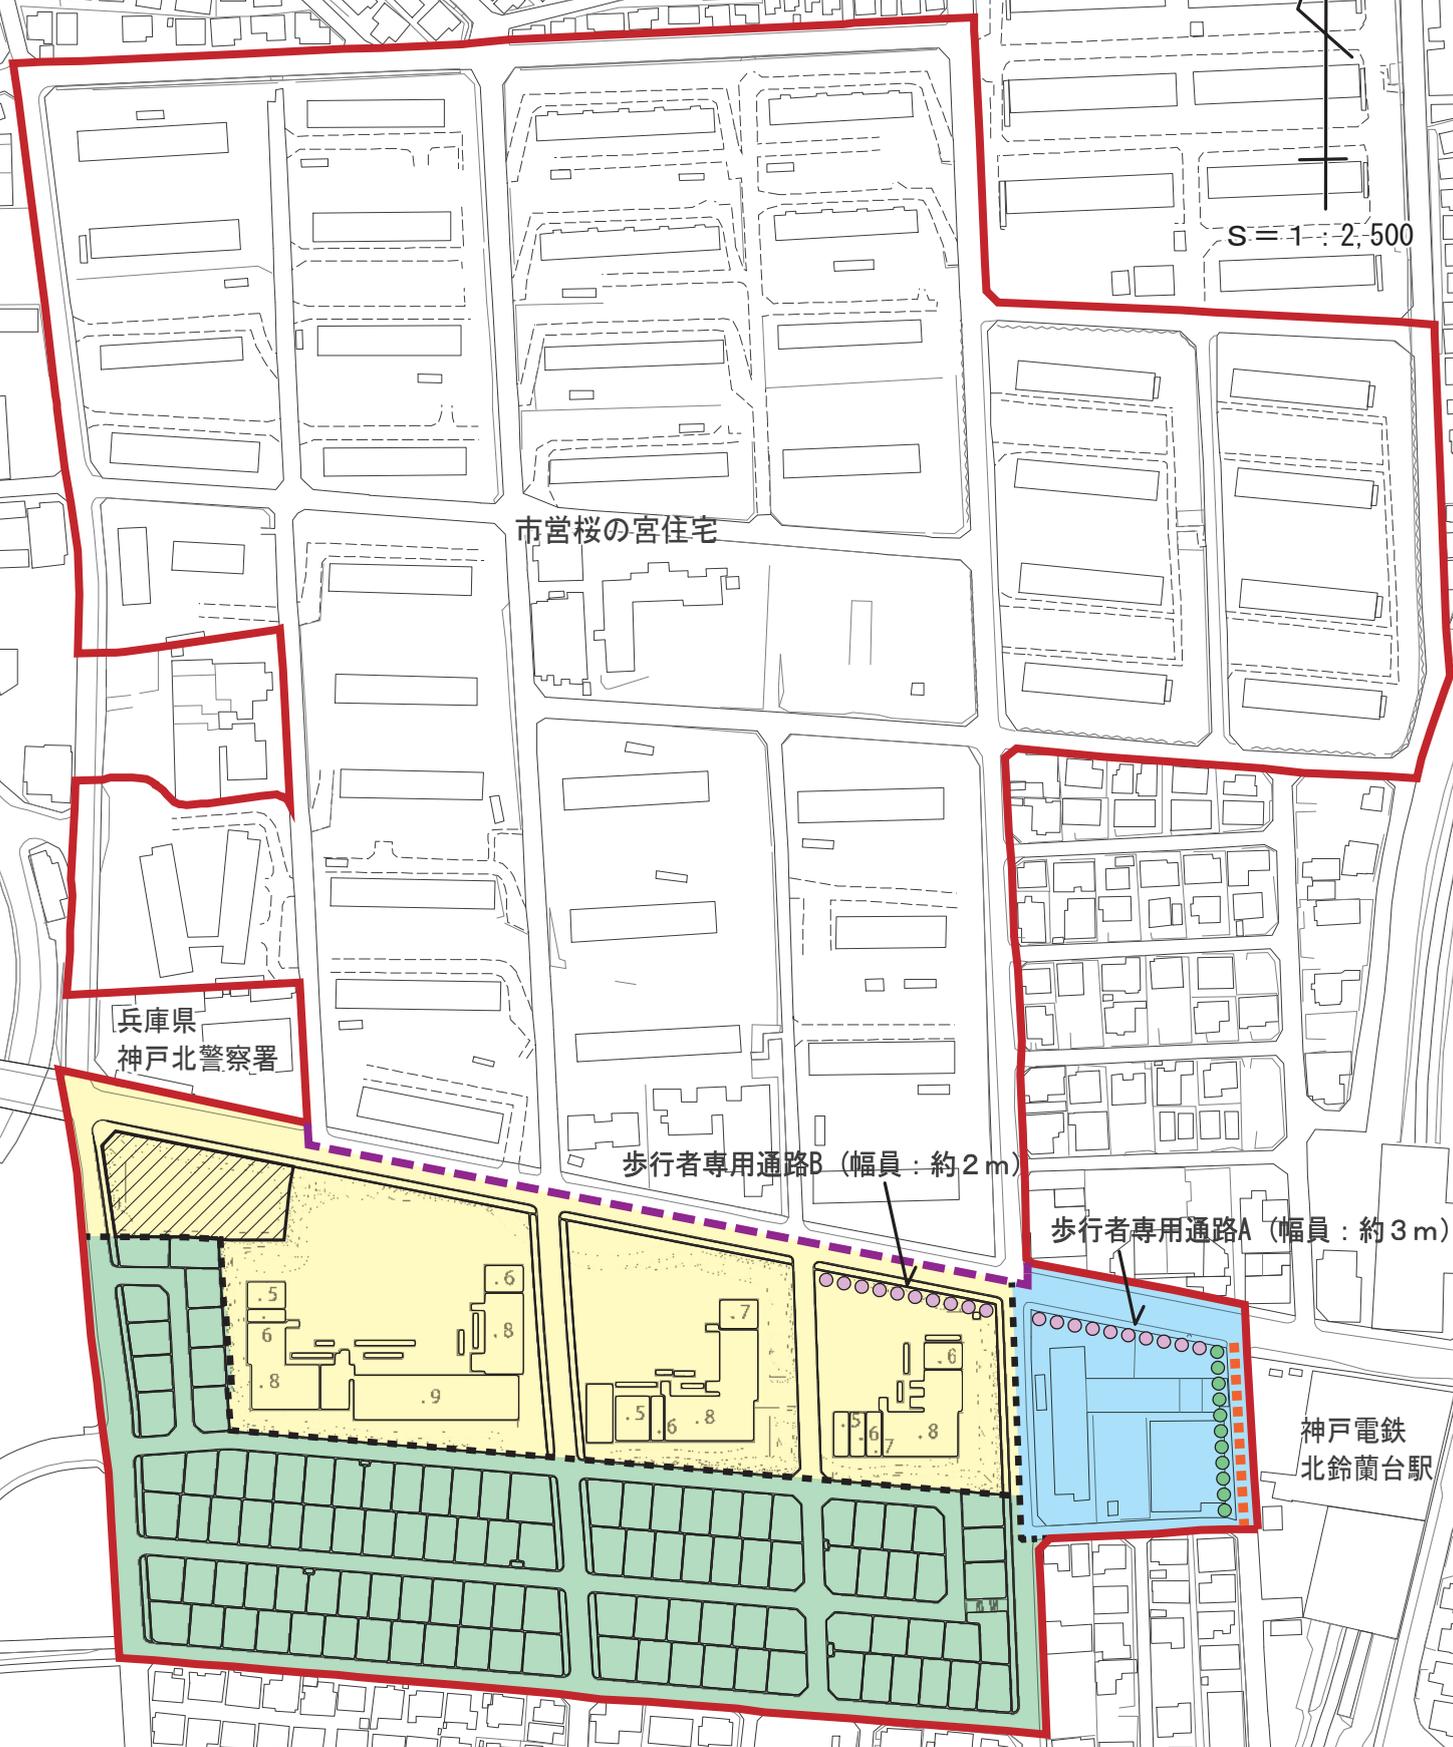


第12号議案 神戸国際港都建設計画地区計画の決定 計画図
 (北鈴蘭台駅西地区地区計画)

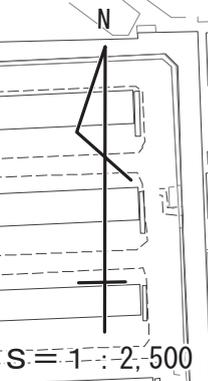

凡例

	地区計画の区域界	【地区の区分】		低層住宅地区		駅前地区		街区公園		歩行者専用通路
	地区整備計画の区域界		中高層住宅地区		地区の細区分の境界線		区画道路		歩道状空地 (約1.5m)	