


第13号議案 神戸国際港都建設計画地区計画の決定 計画図  
(星陵台8丁目地区地区計画)

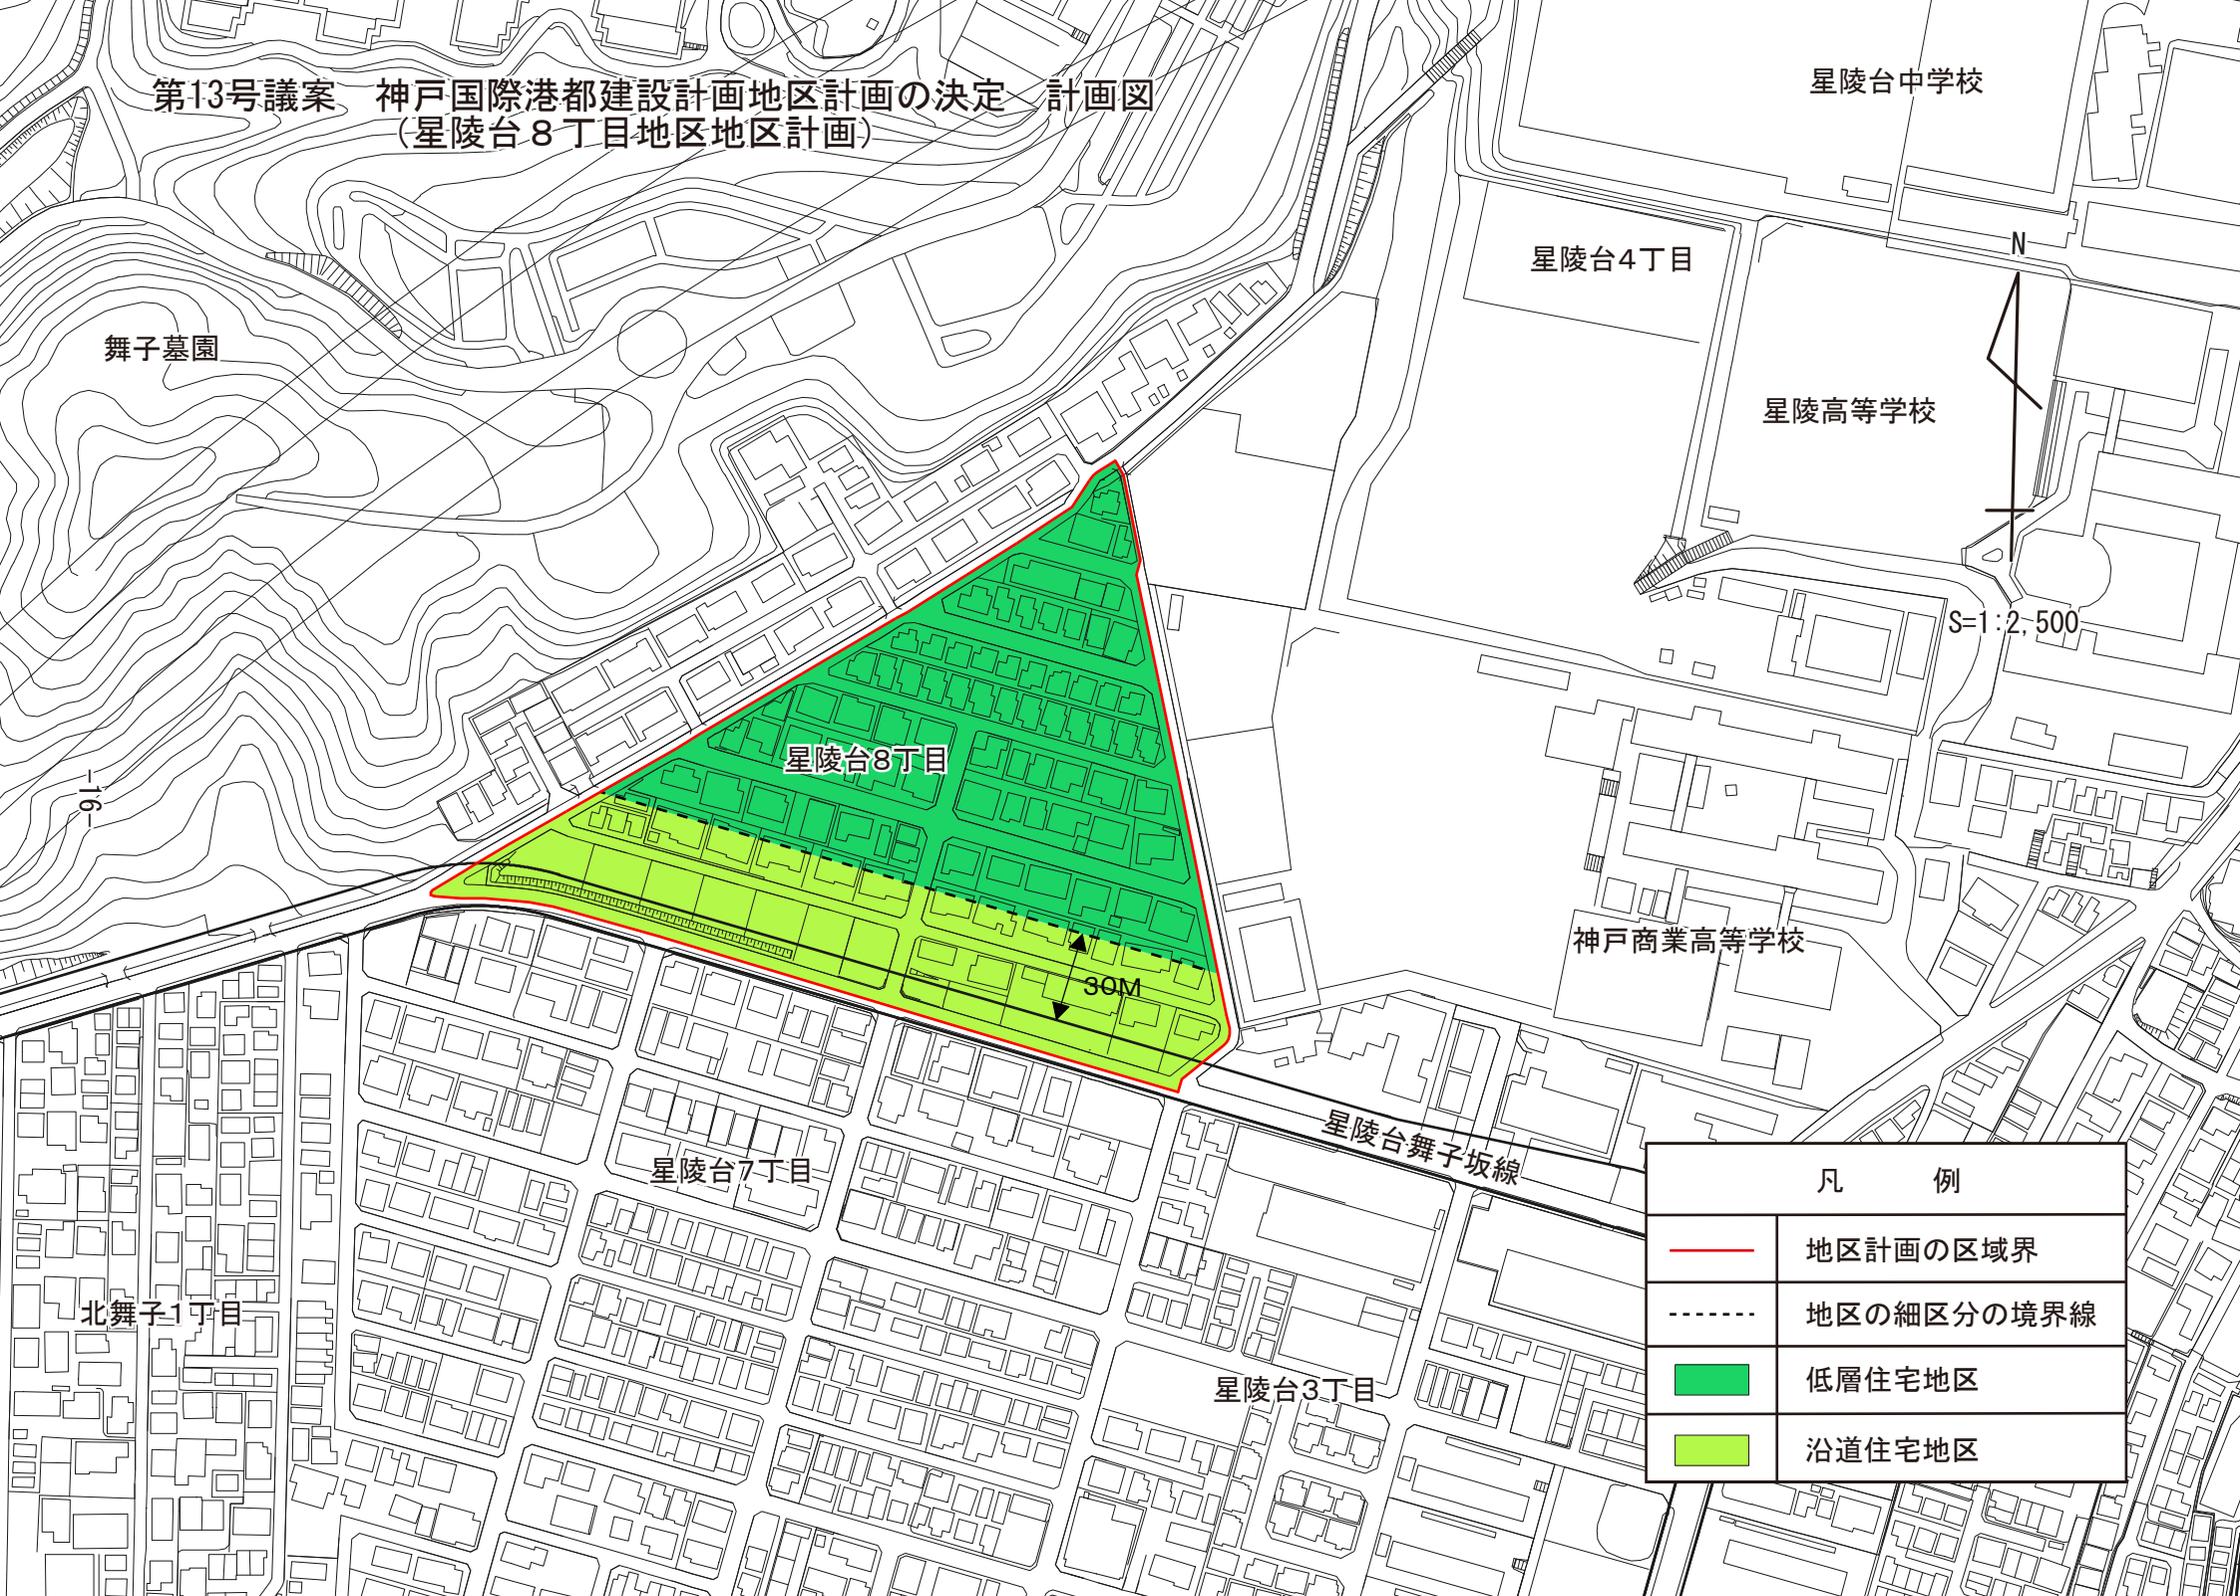

舞子墓園

星陵台中学校

星陵台4丁目

星陵高等学校

N

S=1:2,500

星陵台8丁目

神戸商業高等学校

30M

星陵台舞子坂線

星陵台7丁目

凡 例	
	地区計画の区域界
	地区の細区分の境界線
	低層住宅地区
	沿道住宅地区

北舞子1丁目

星陵台3丁目