


第14号議案 神戸国際港都建設計画地区計画の変更 計画図  
 (北神戸第一地区地区計画)

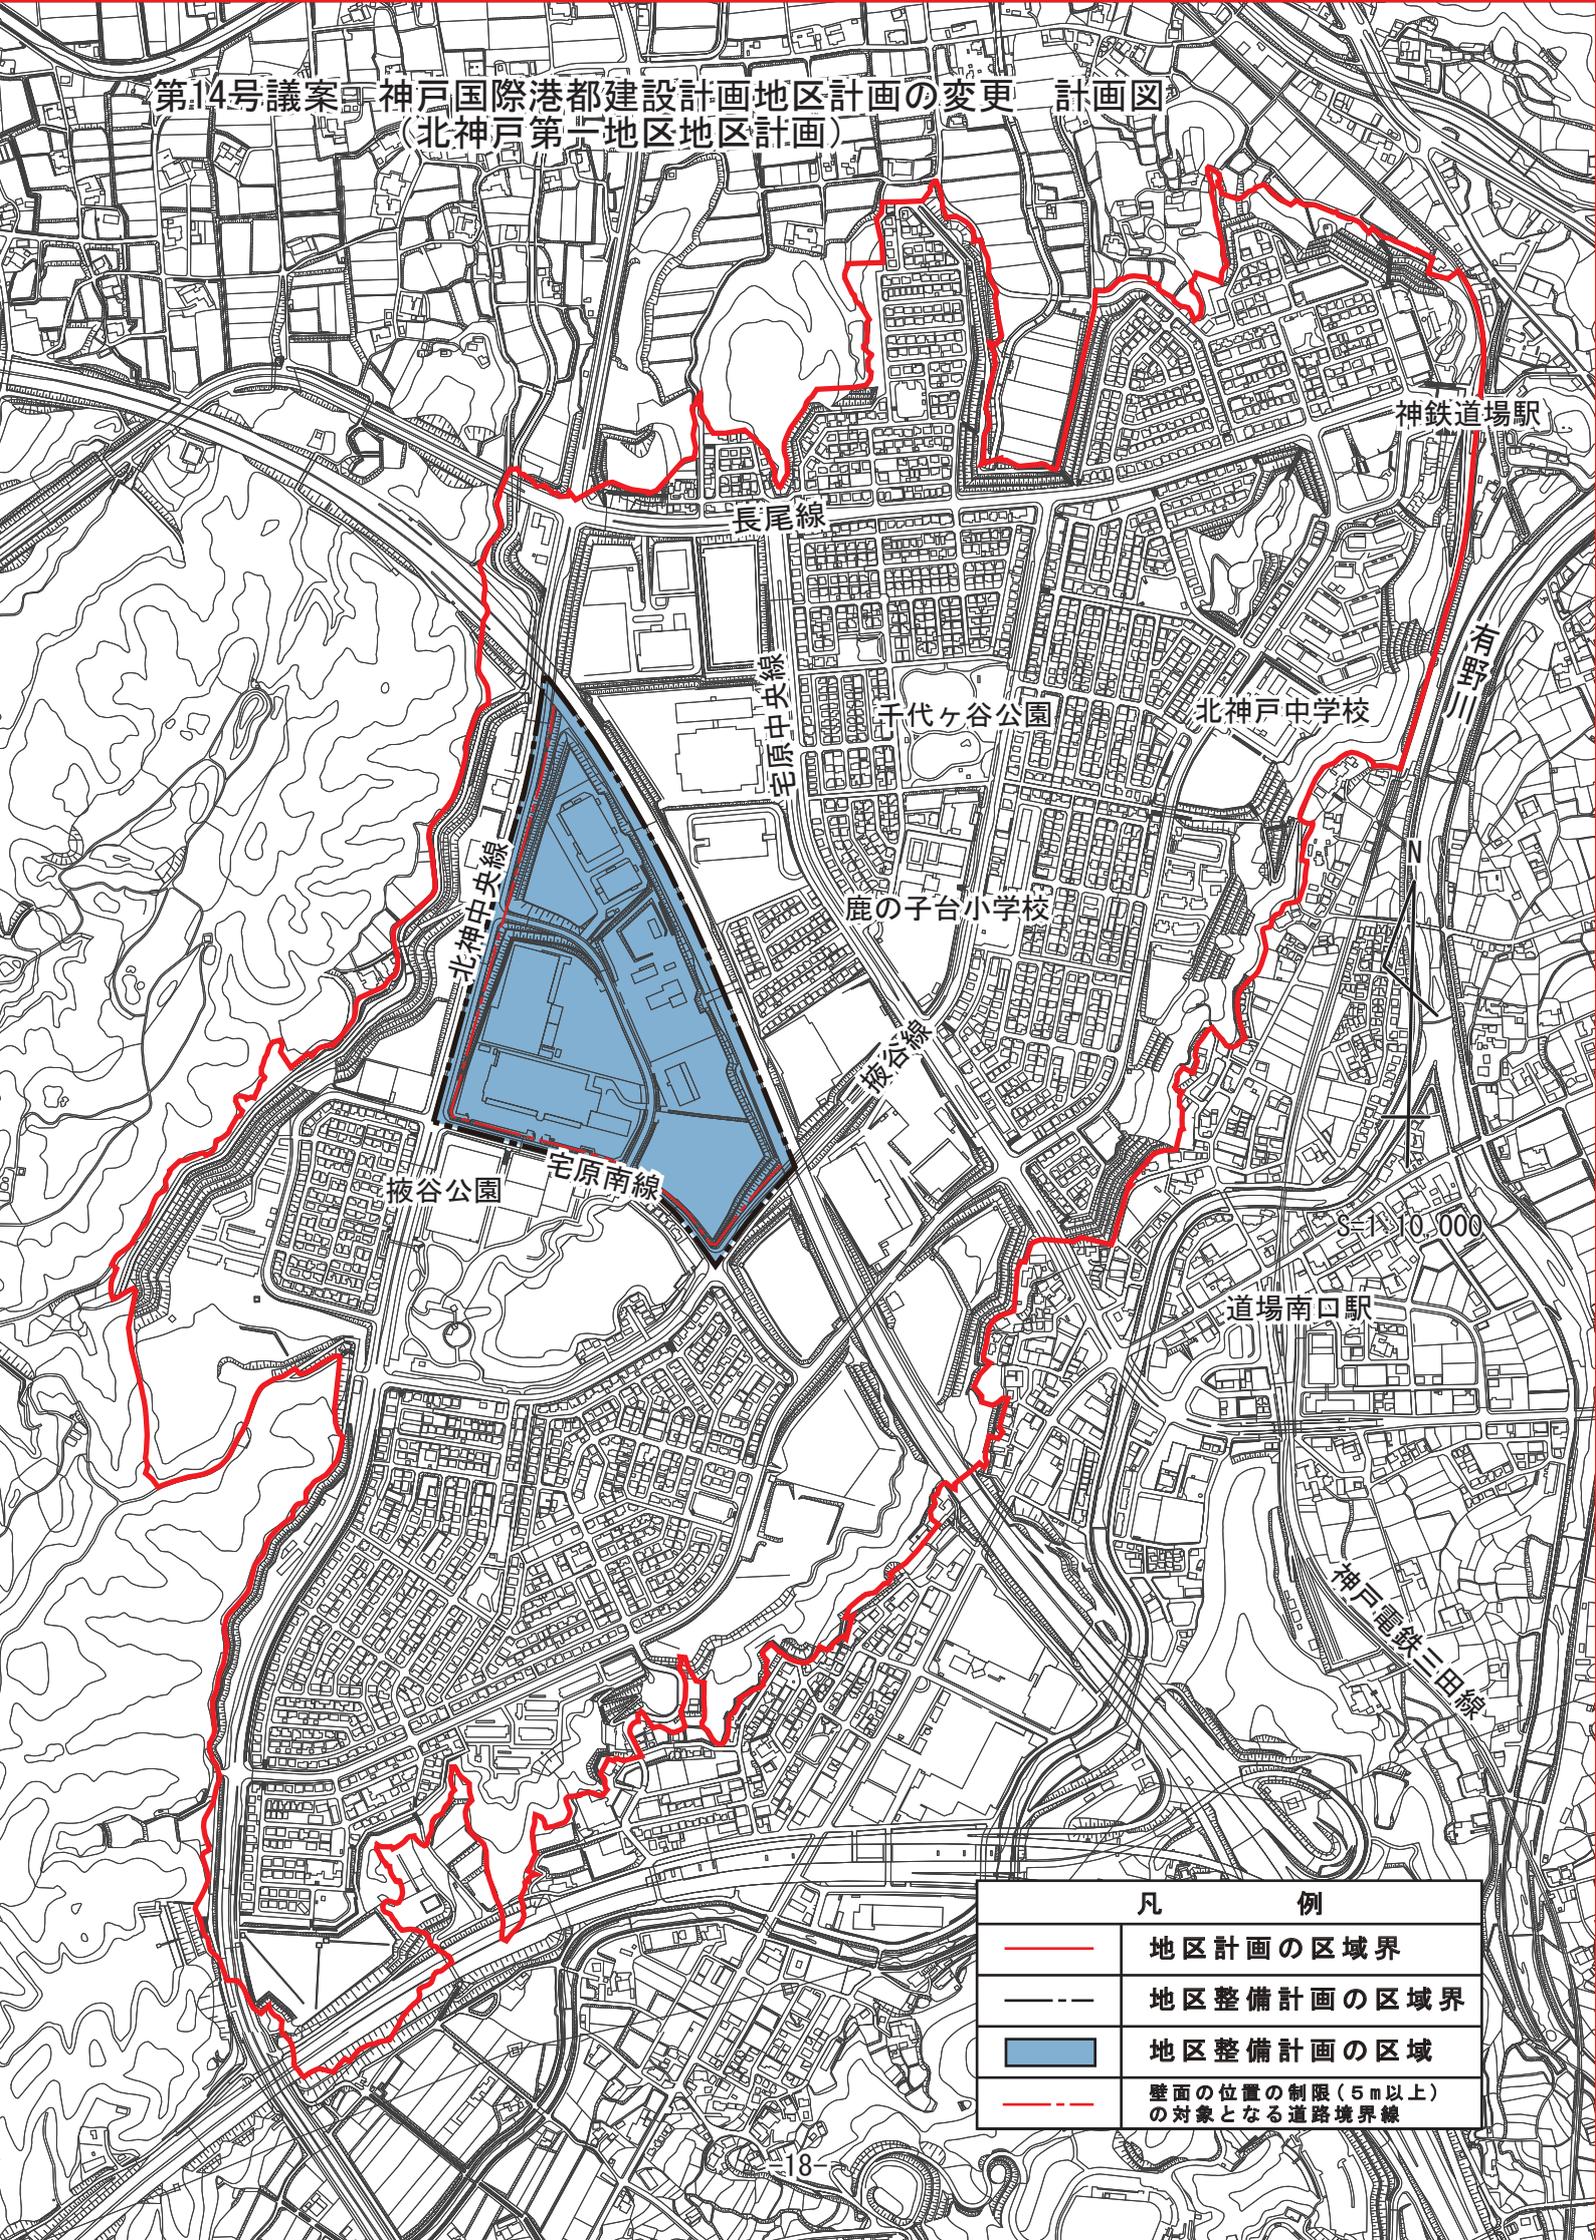

凡 例	
	地区計画の区域界
	地区整備計画の区域界
	地区整備計画の区域
	壁面の位置の制限(5m以上) の対象となる道路境界線