
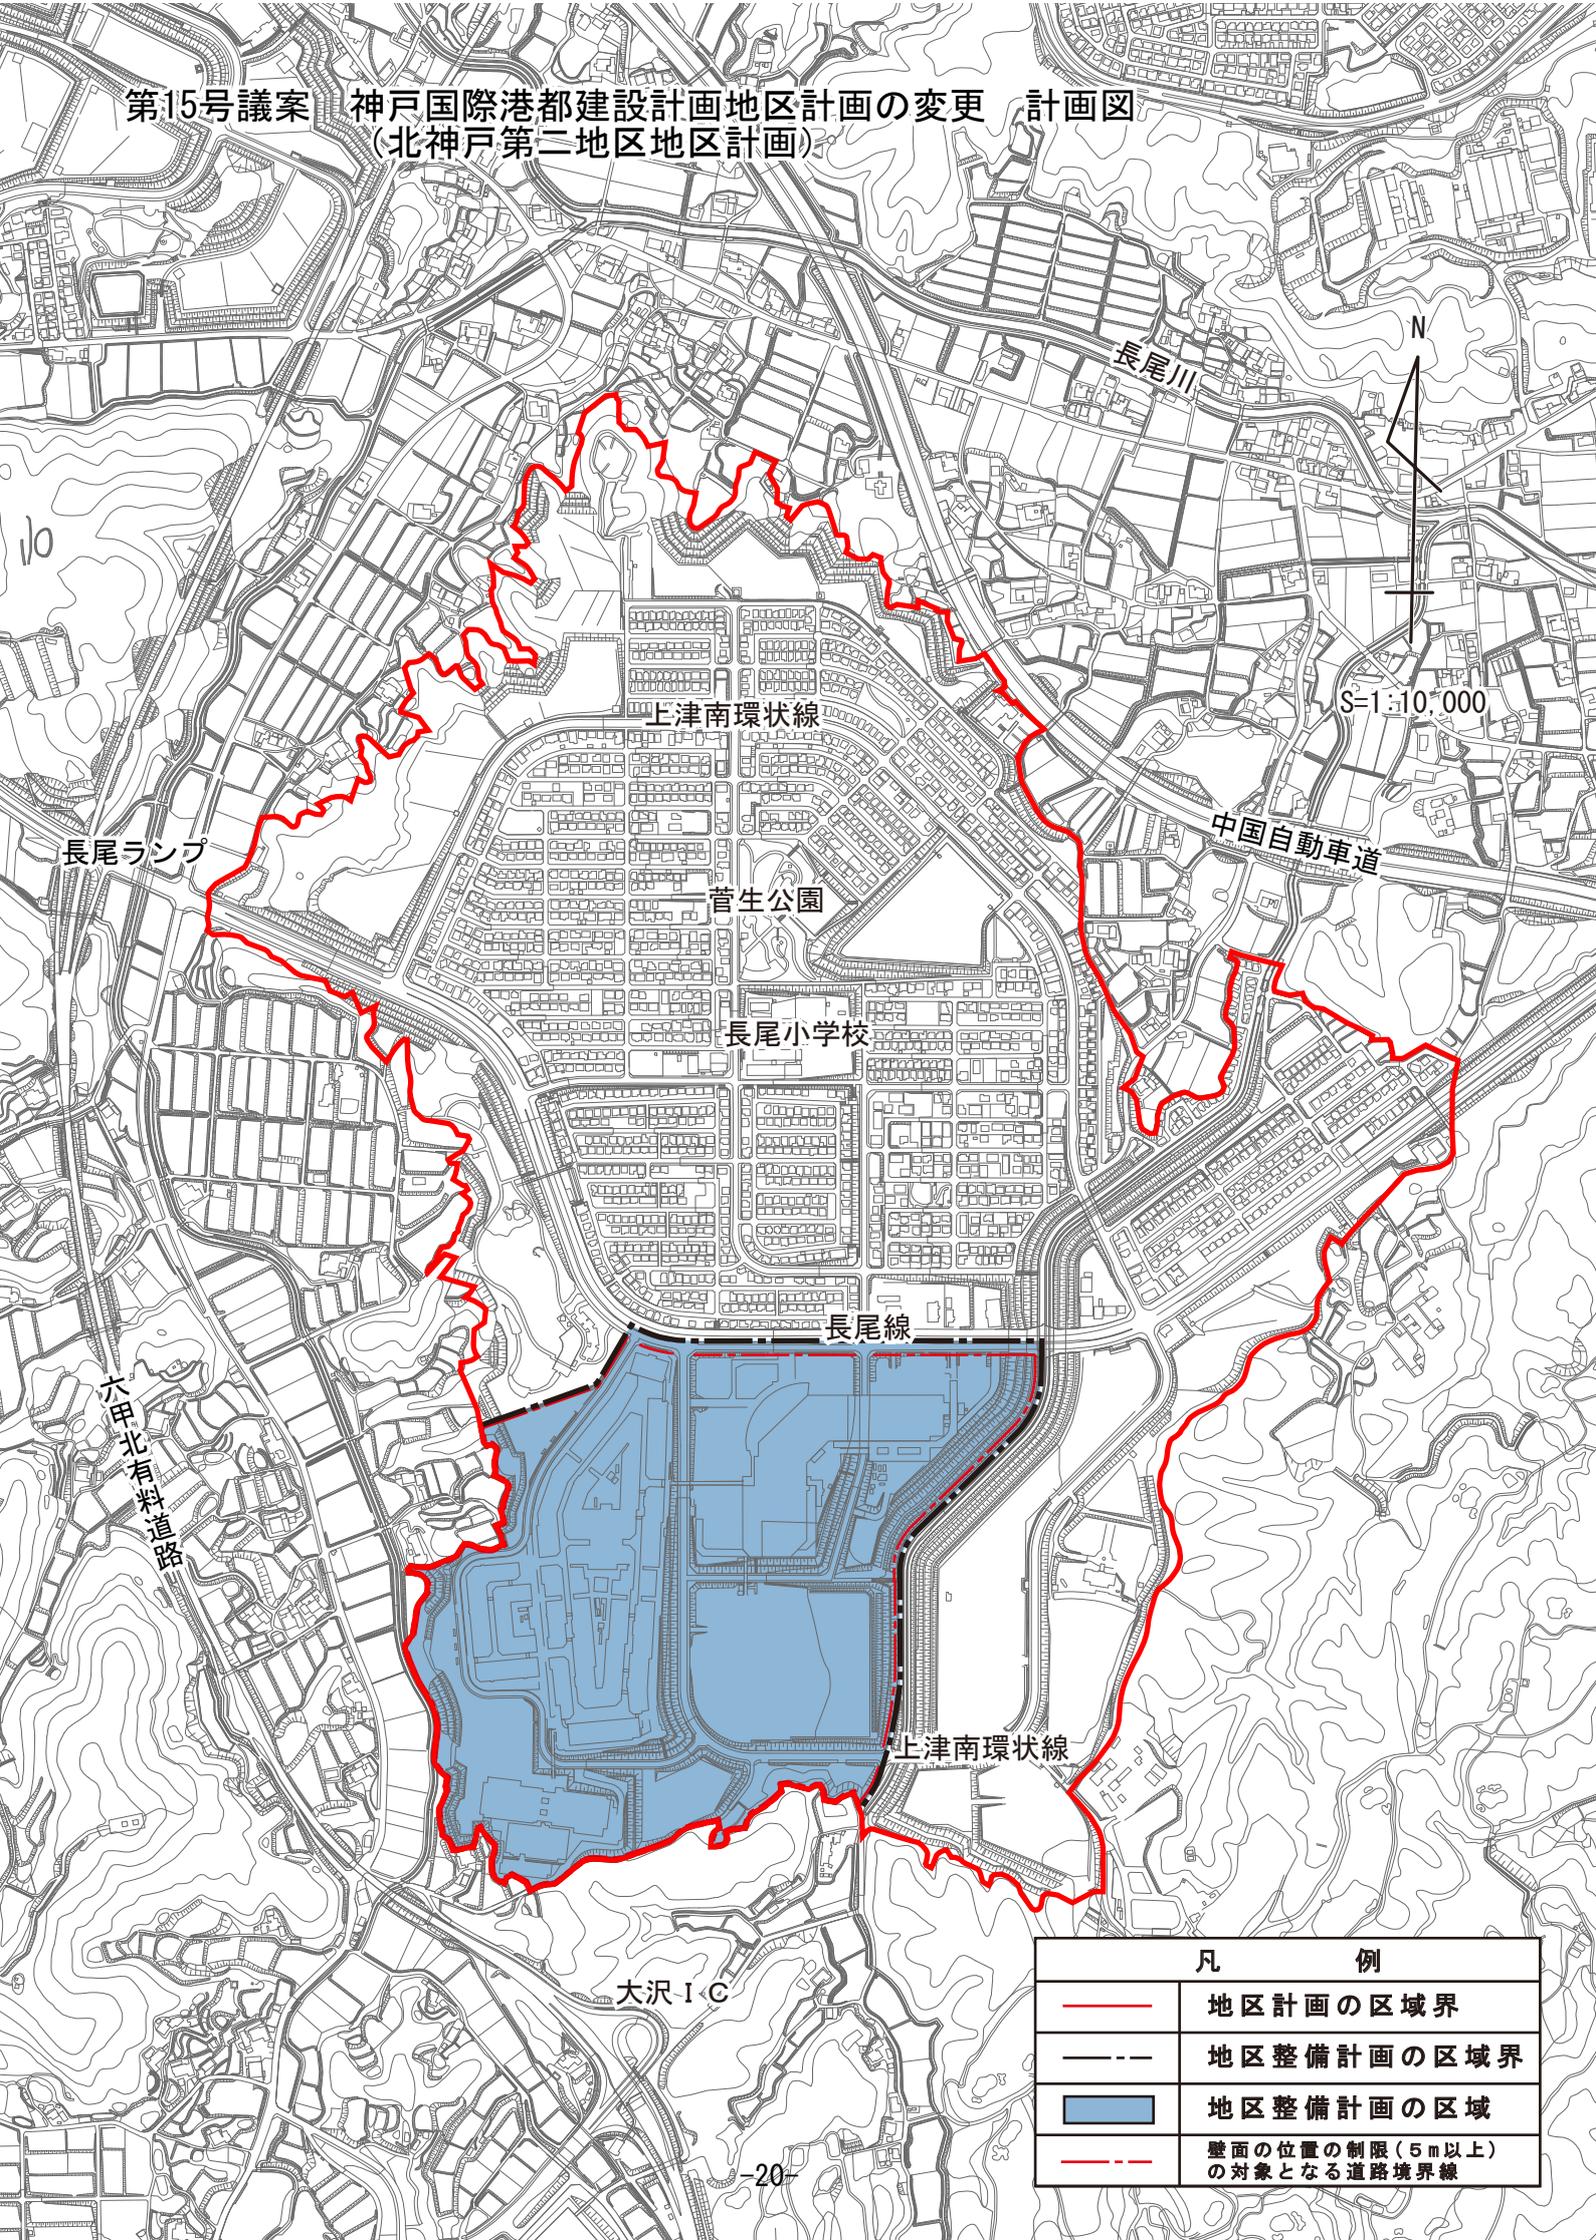


第15号議案 神戸国際港都建設計画地区計画の変更 計画図
 (北神戸第二地区地区計画)

 

| 凡 例 | |
|---|---------------------------|
|  | 地区計画の区域界 |
|  | 地区整備計画の区域界 |
|  | 地区整備計画の区域 |
|  | 壁面の位置の制限(5m以上)の対象となる道路境界線 |