


第20号議案 神戸国際港都建設計画地区計画の変更 計画図
 (兵庫貨物駅跡地地区再開発等促進区地区計画)

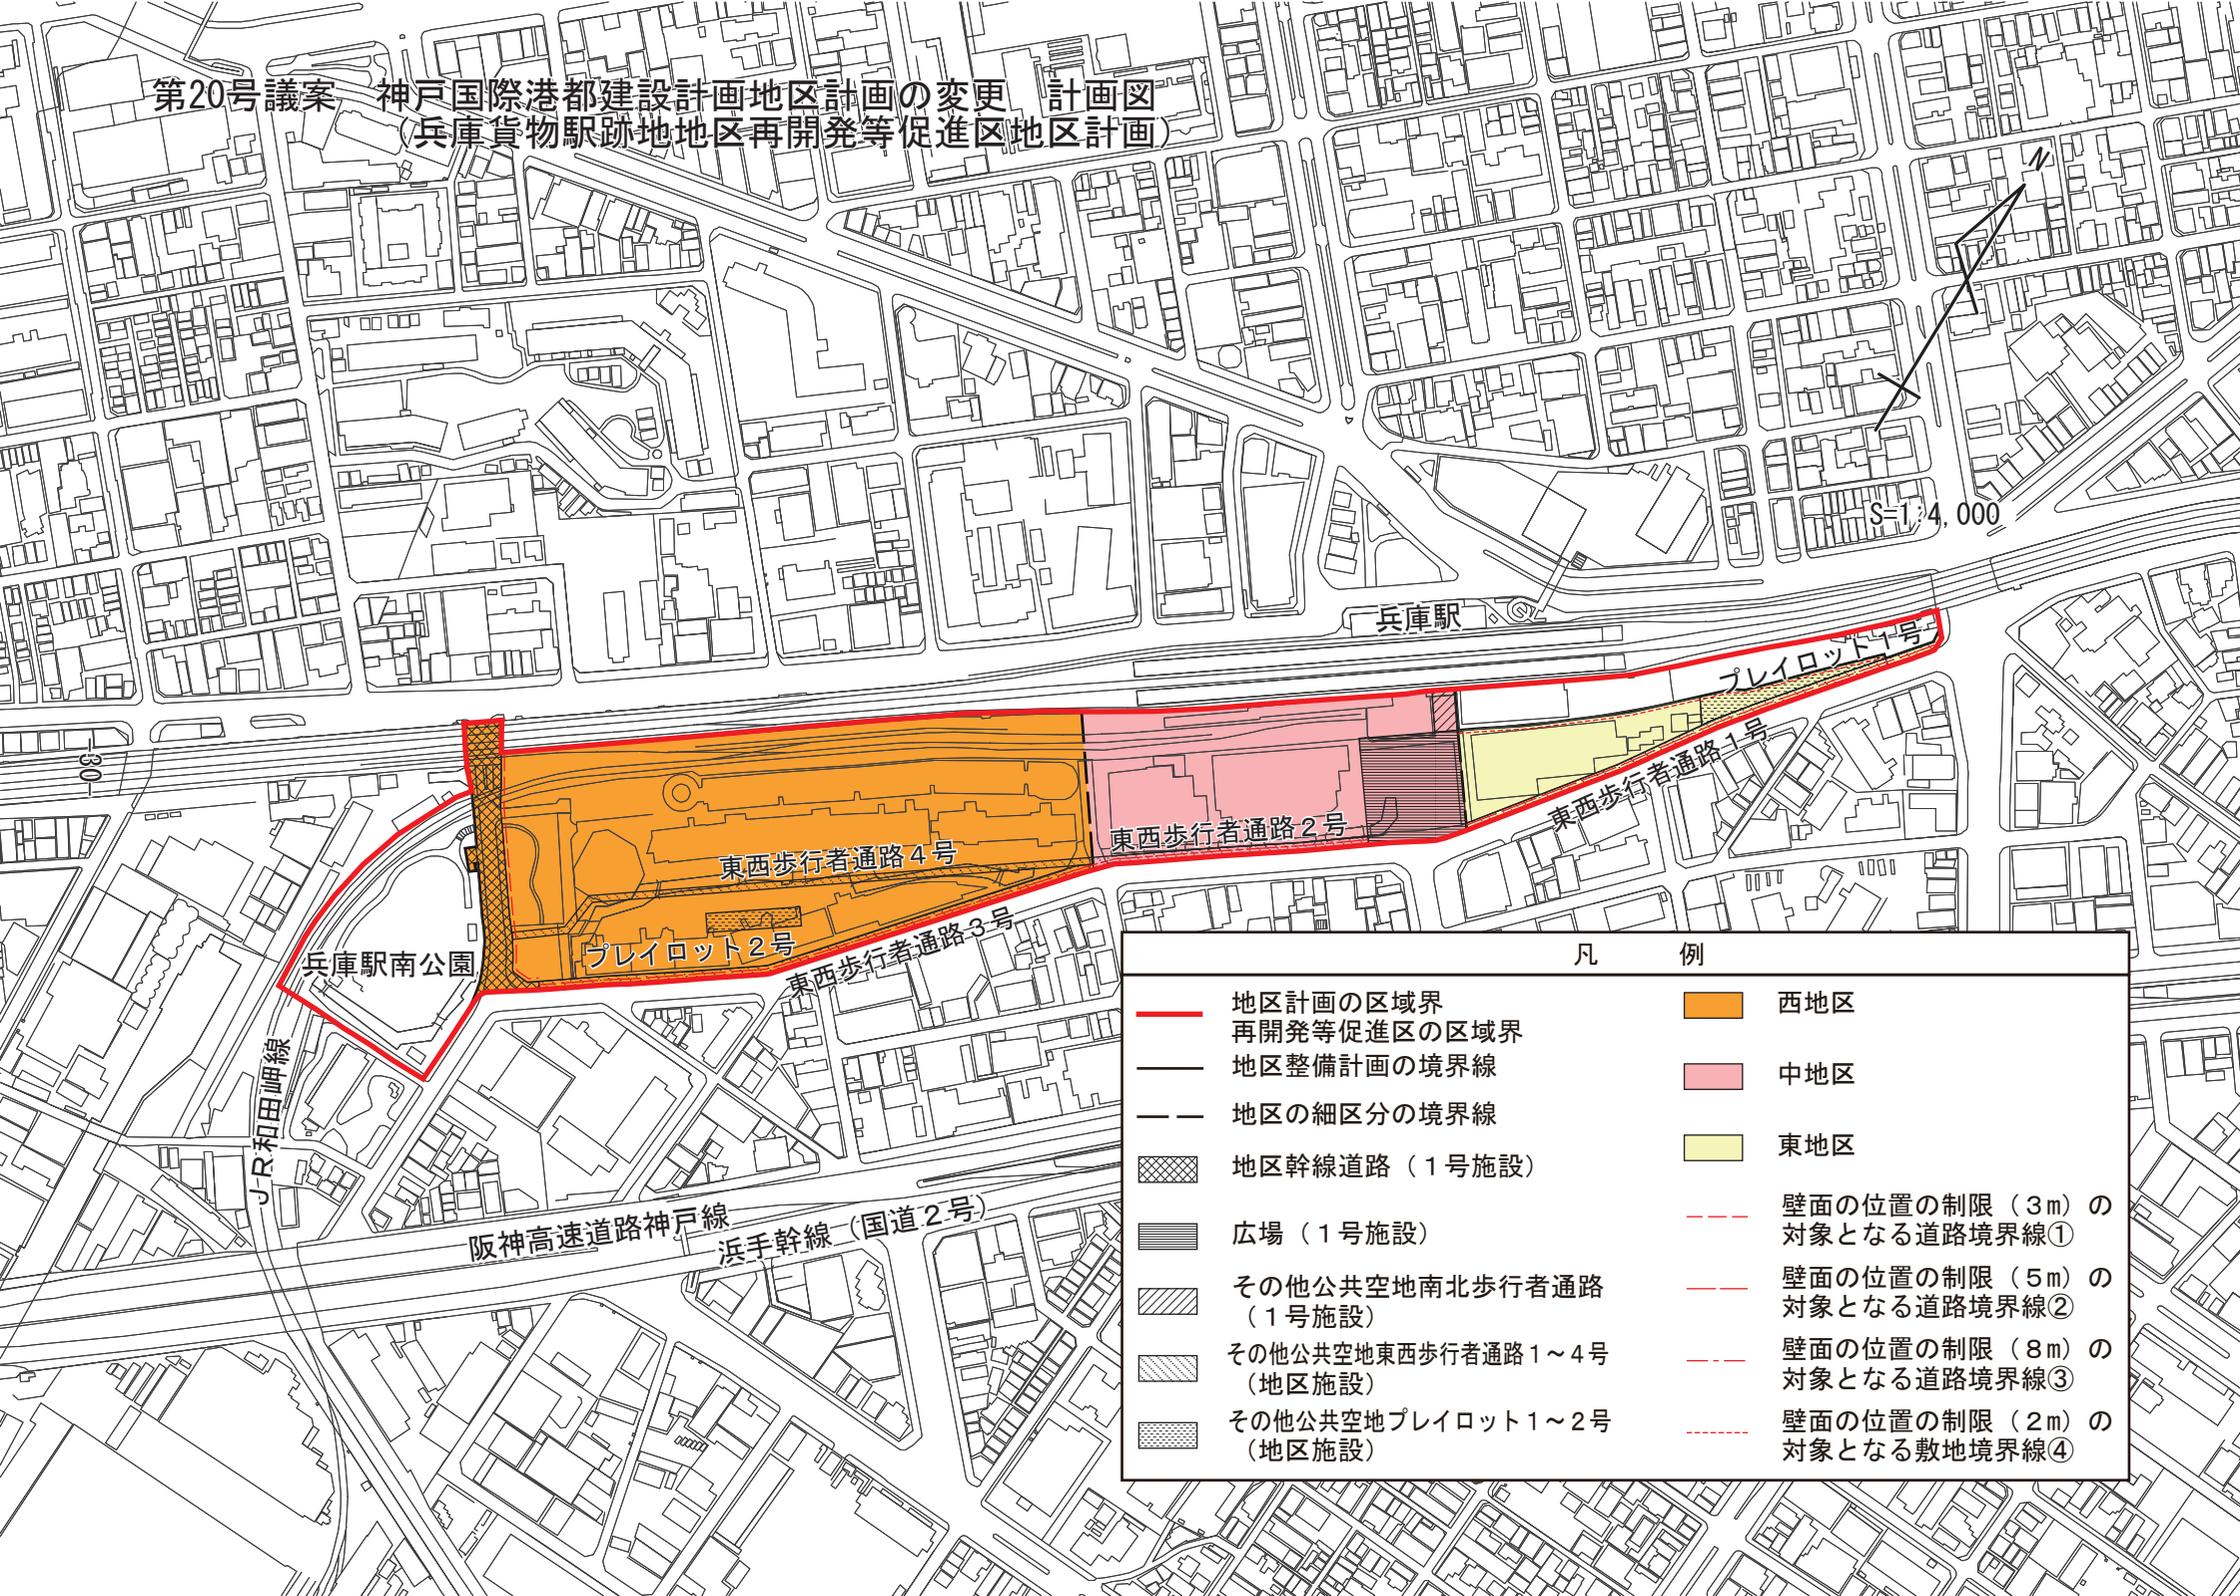

凡 例	
	地区計画の区域界
	再開発等促進区の区域界
	地区整備計画の境界線
	地区の細区分の境界線
	地区幹線道路 (1号施設)
	広場 (1号施設)
	その他公共空地南北歩行者通路 (1号施設)
	その他公共空地東西歩行者通路1~4号 (地区施設)
	その他公共空地プレイロット1~2号 (地区施設)
	壁面の位置の制限 (3m) の対象となる道路境界線①
	壁面の位置の制限 (5m) の対象となる道路境界線②
	壁面の位置の制限 (8m) の対象となる道路境界線③
	壁面の位置の制限 (2m) の対象となる敷地境界線④
	西地区
	中地区
	東地区