


第2号議案 神戸国際港都建設計画新住宅市街地開発事業の変更 計画図その1  
 (西神地区新住宅市街地開発事業)

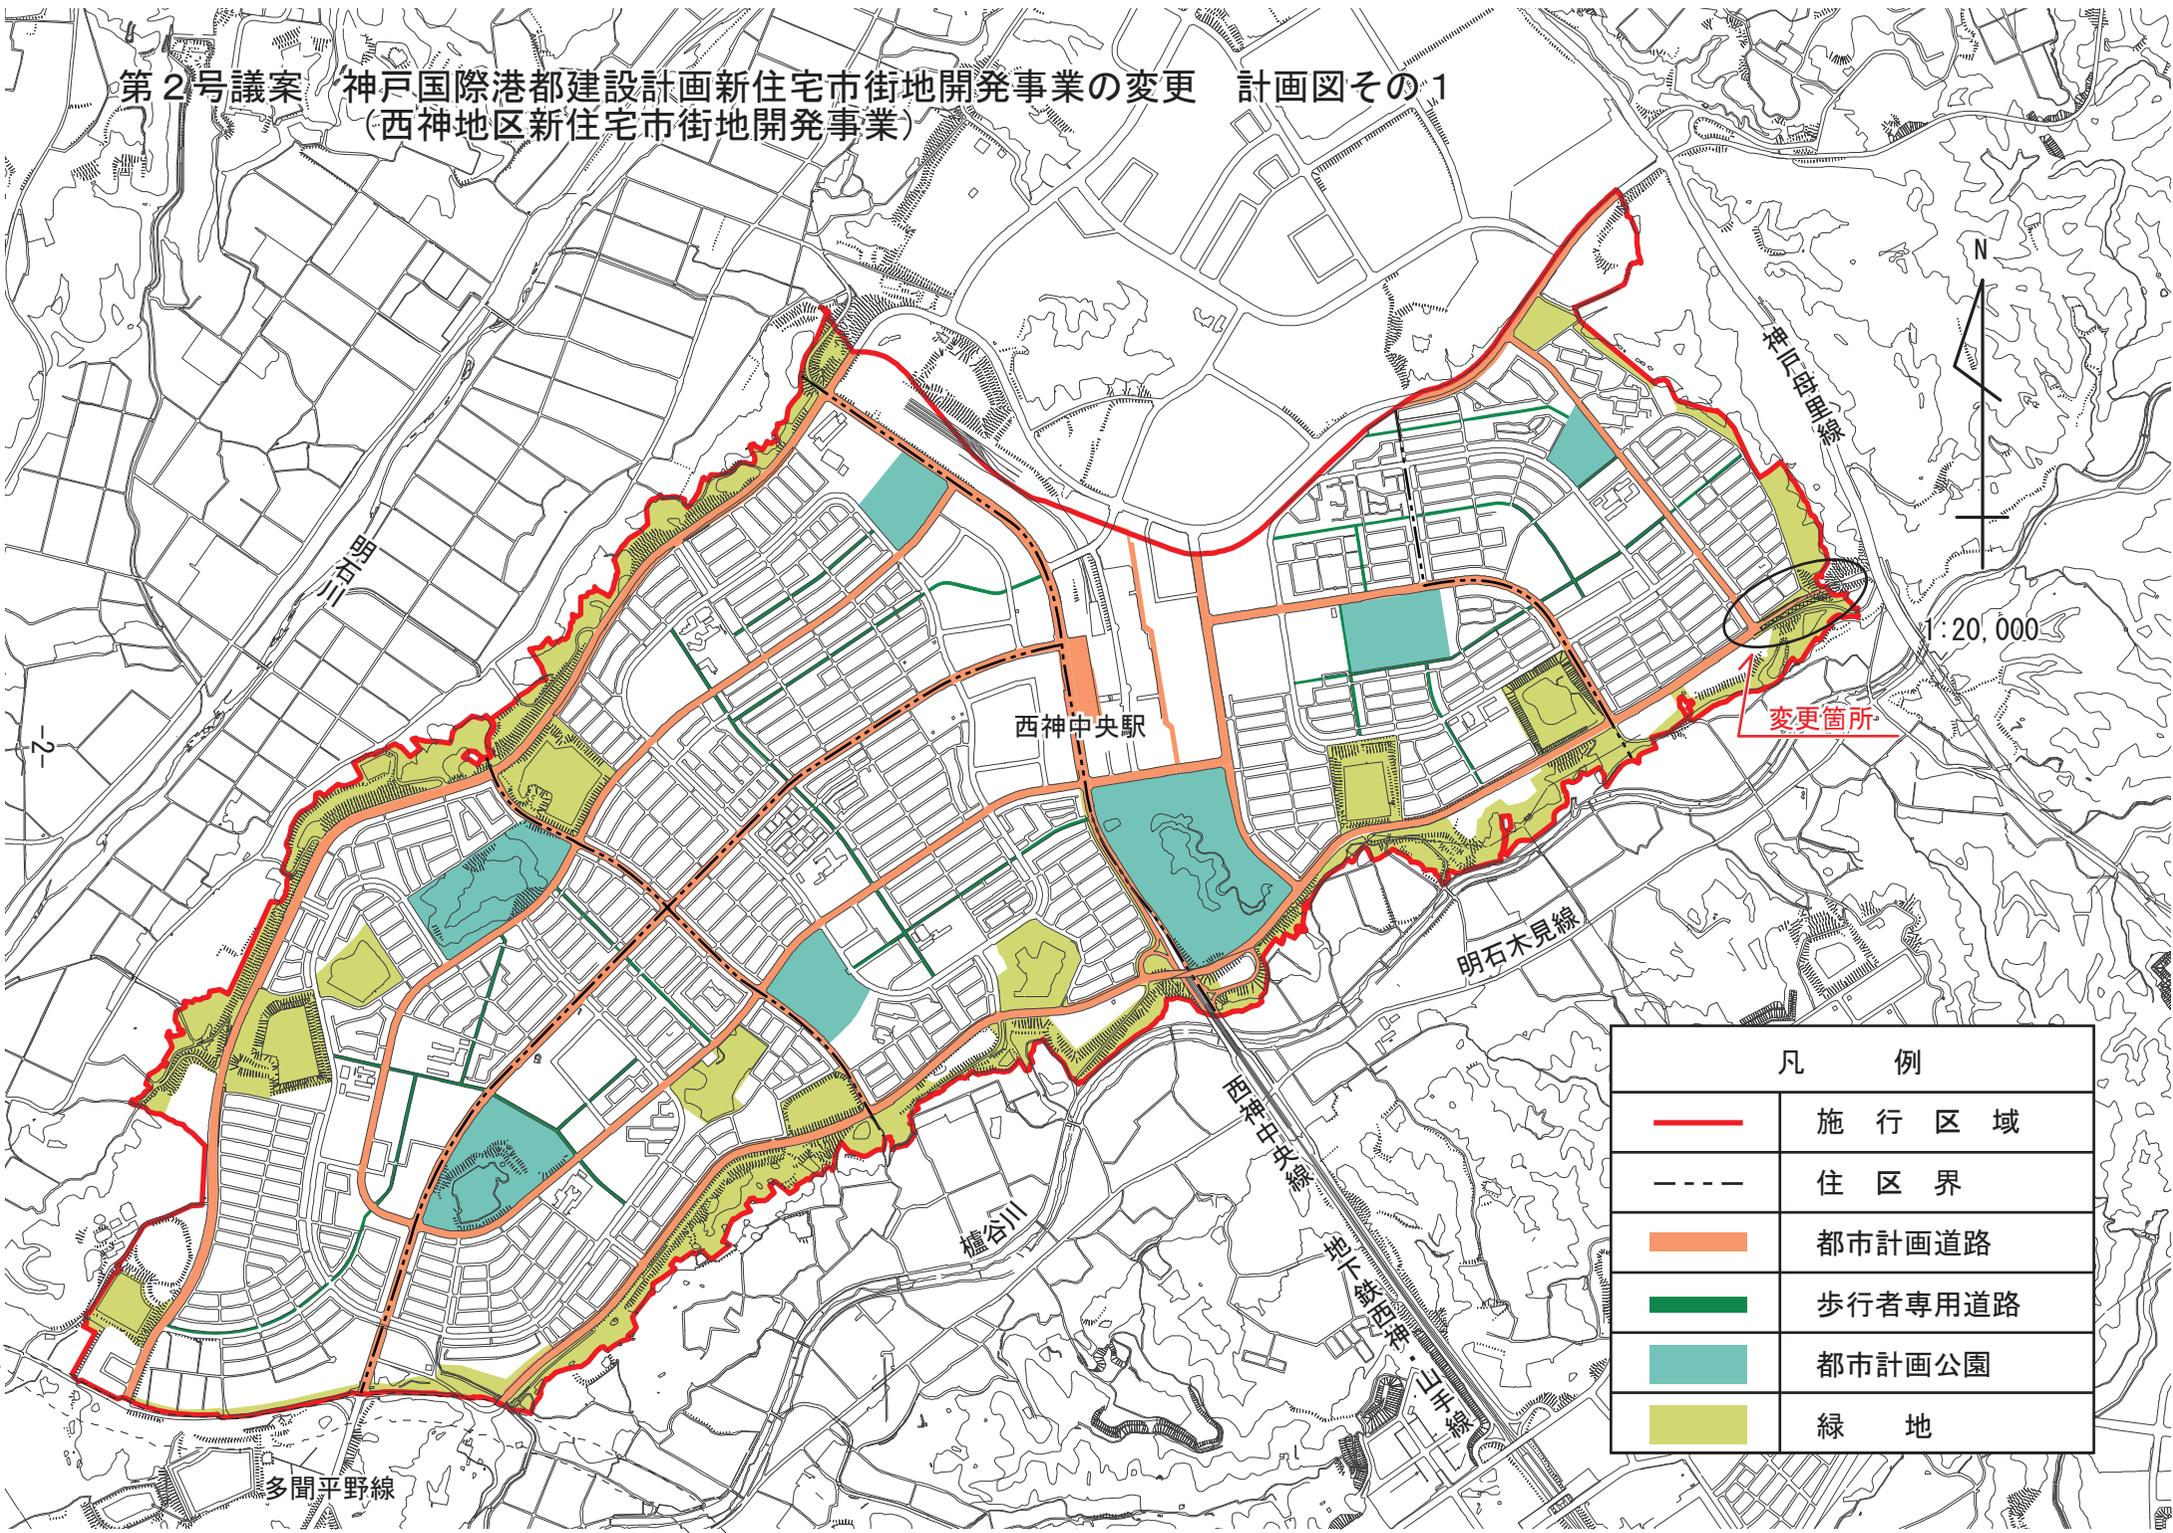

| 凡 例 |         |
|-----|---------|
|     | 施行区域    |
|     | 住区界     |
|     | 都市計画道路  |
|     | 歩行者専用道路 |
|     | 都市計画公園  |
|     | 緑地      |

変更箇所

1:20,000



-2-