


- 第3号議案 神戸国際港都建設計画公園の変更 位置図
(4.4.13号ポートアイランド南公園)
- 第4号議案 神戸国際港都建設計画臨港地区の変更 位置図
(神戸港臨港地区)
- 第5号議案 神戸国際港都建設計画特別用途地区の変更 位置図
(大規模集客施設制限地区)
- 第6号議案 神戸国際港都建設計画地区計画の変更 位置図
(ポートアイランド中央地区地区計画)

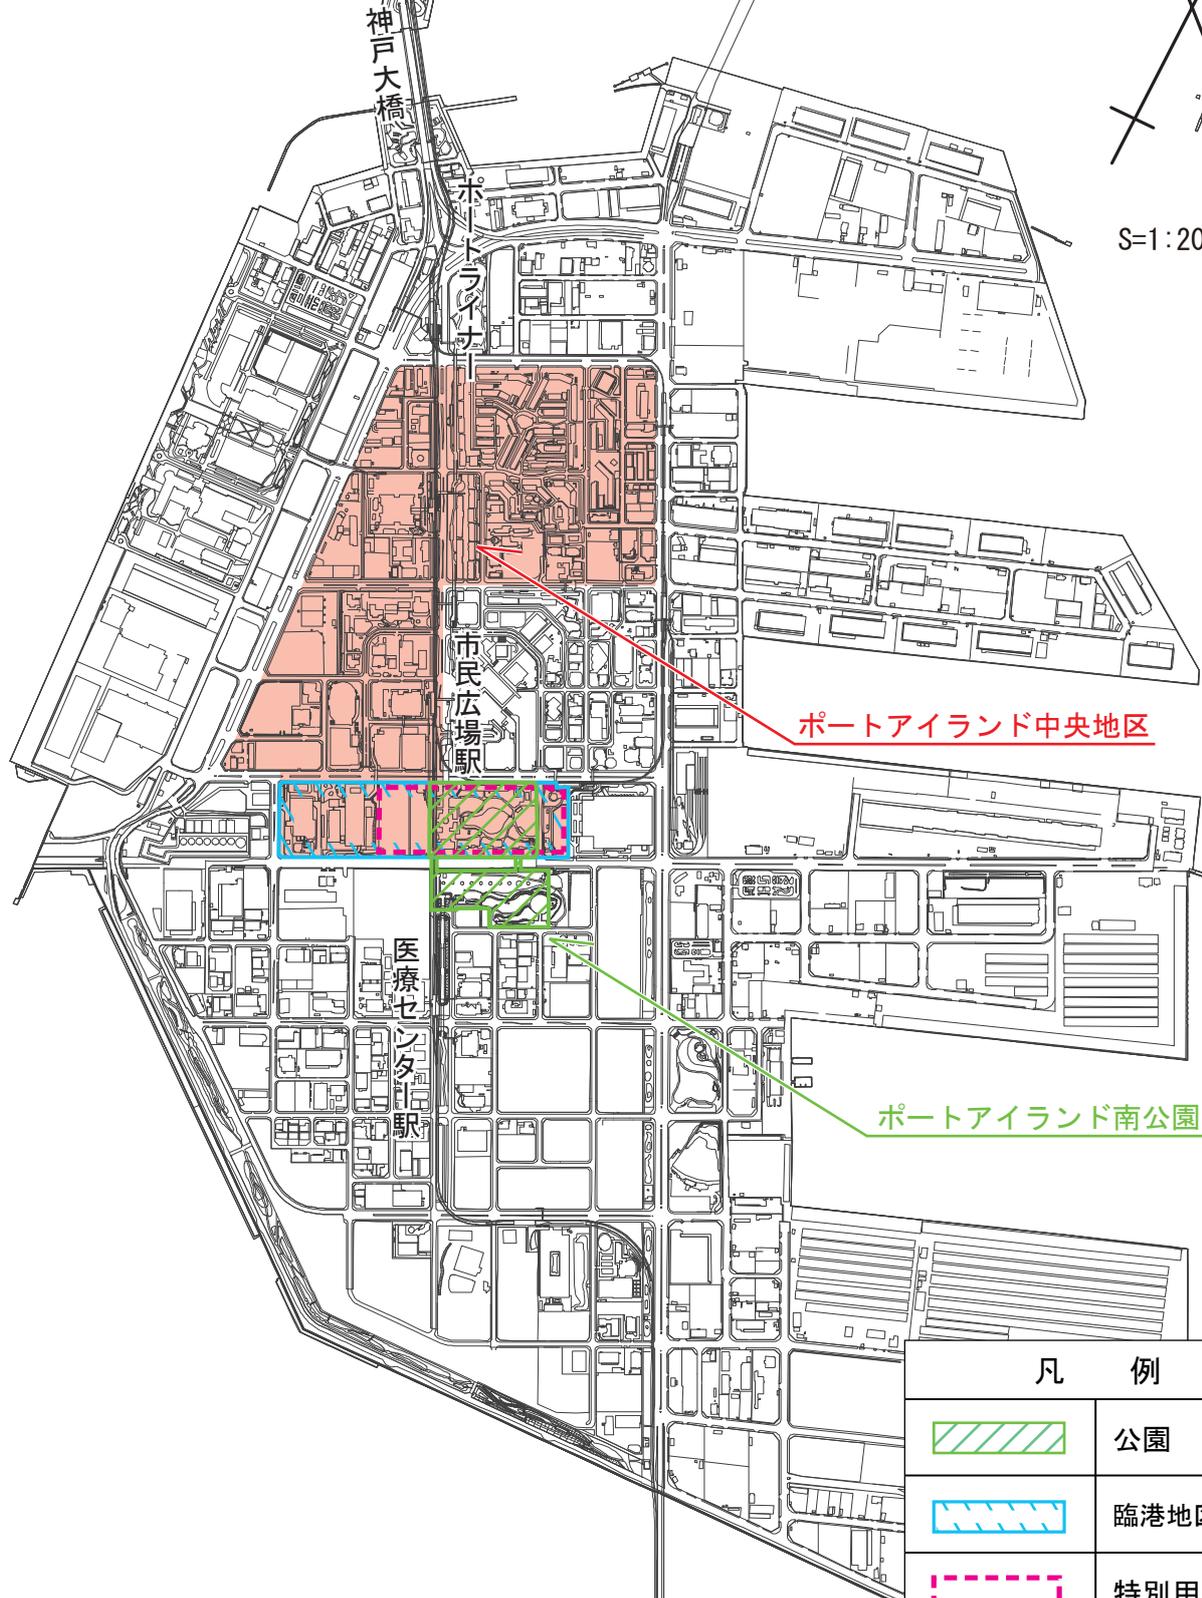

N
S=1:20,000

凡 例	
	公園
	臨港地区
	特別用途地区
	地区計画