


第1号議案 神戸国際港都建設計画地区計画の決定 計画図
 (魚崎郷地区地区計画)

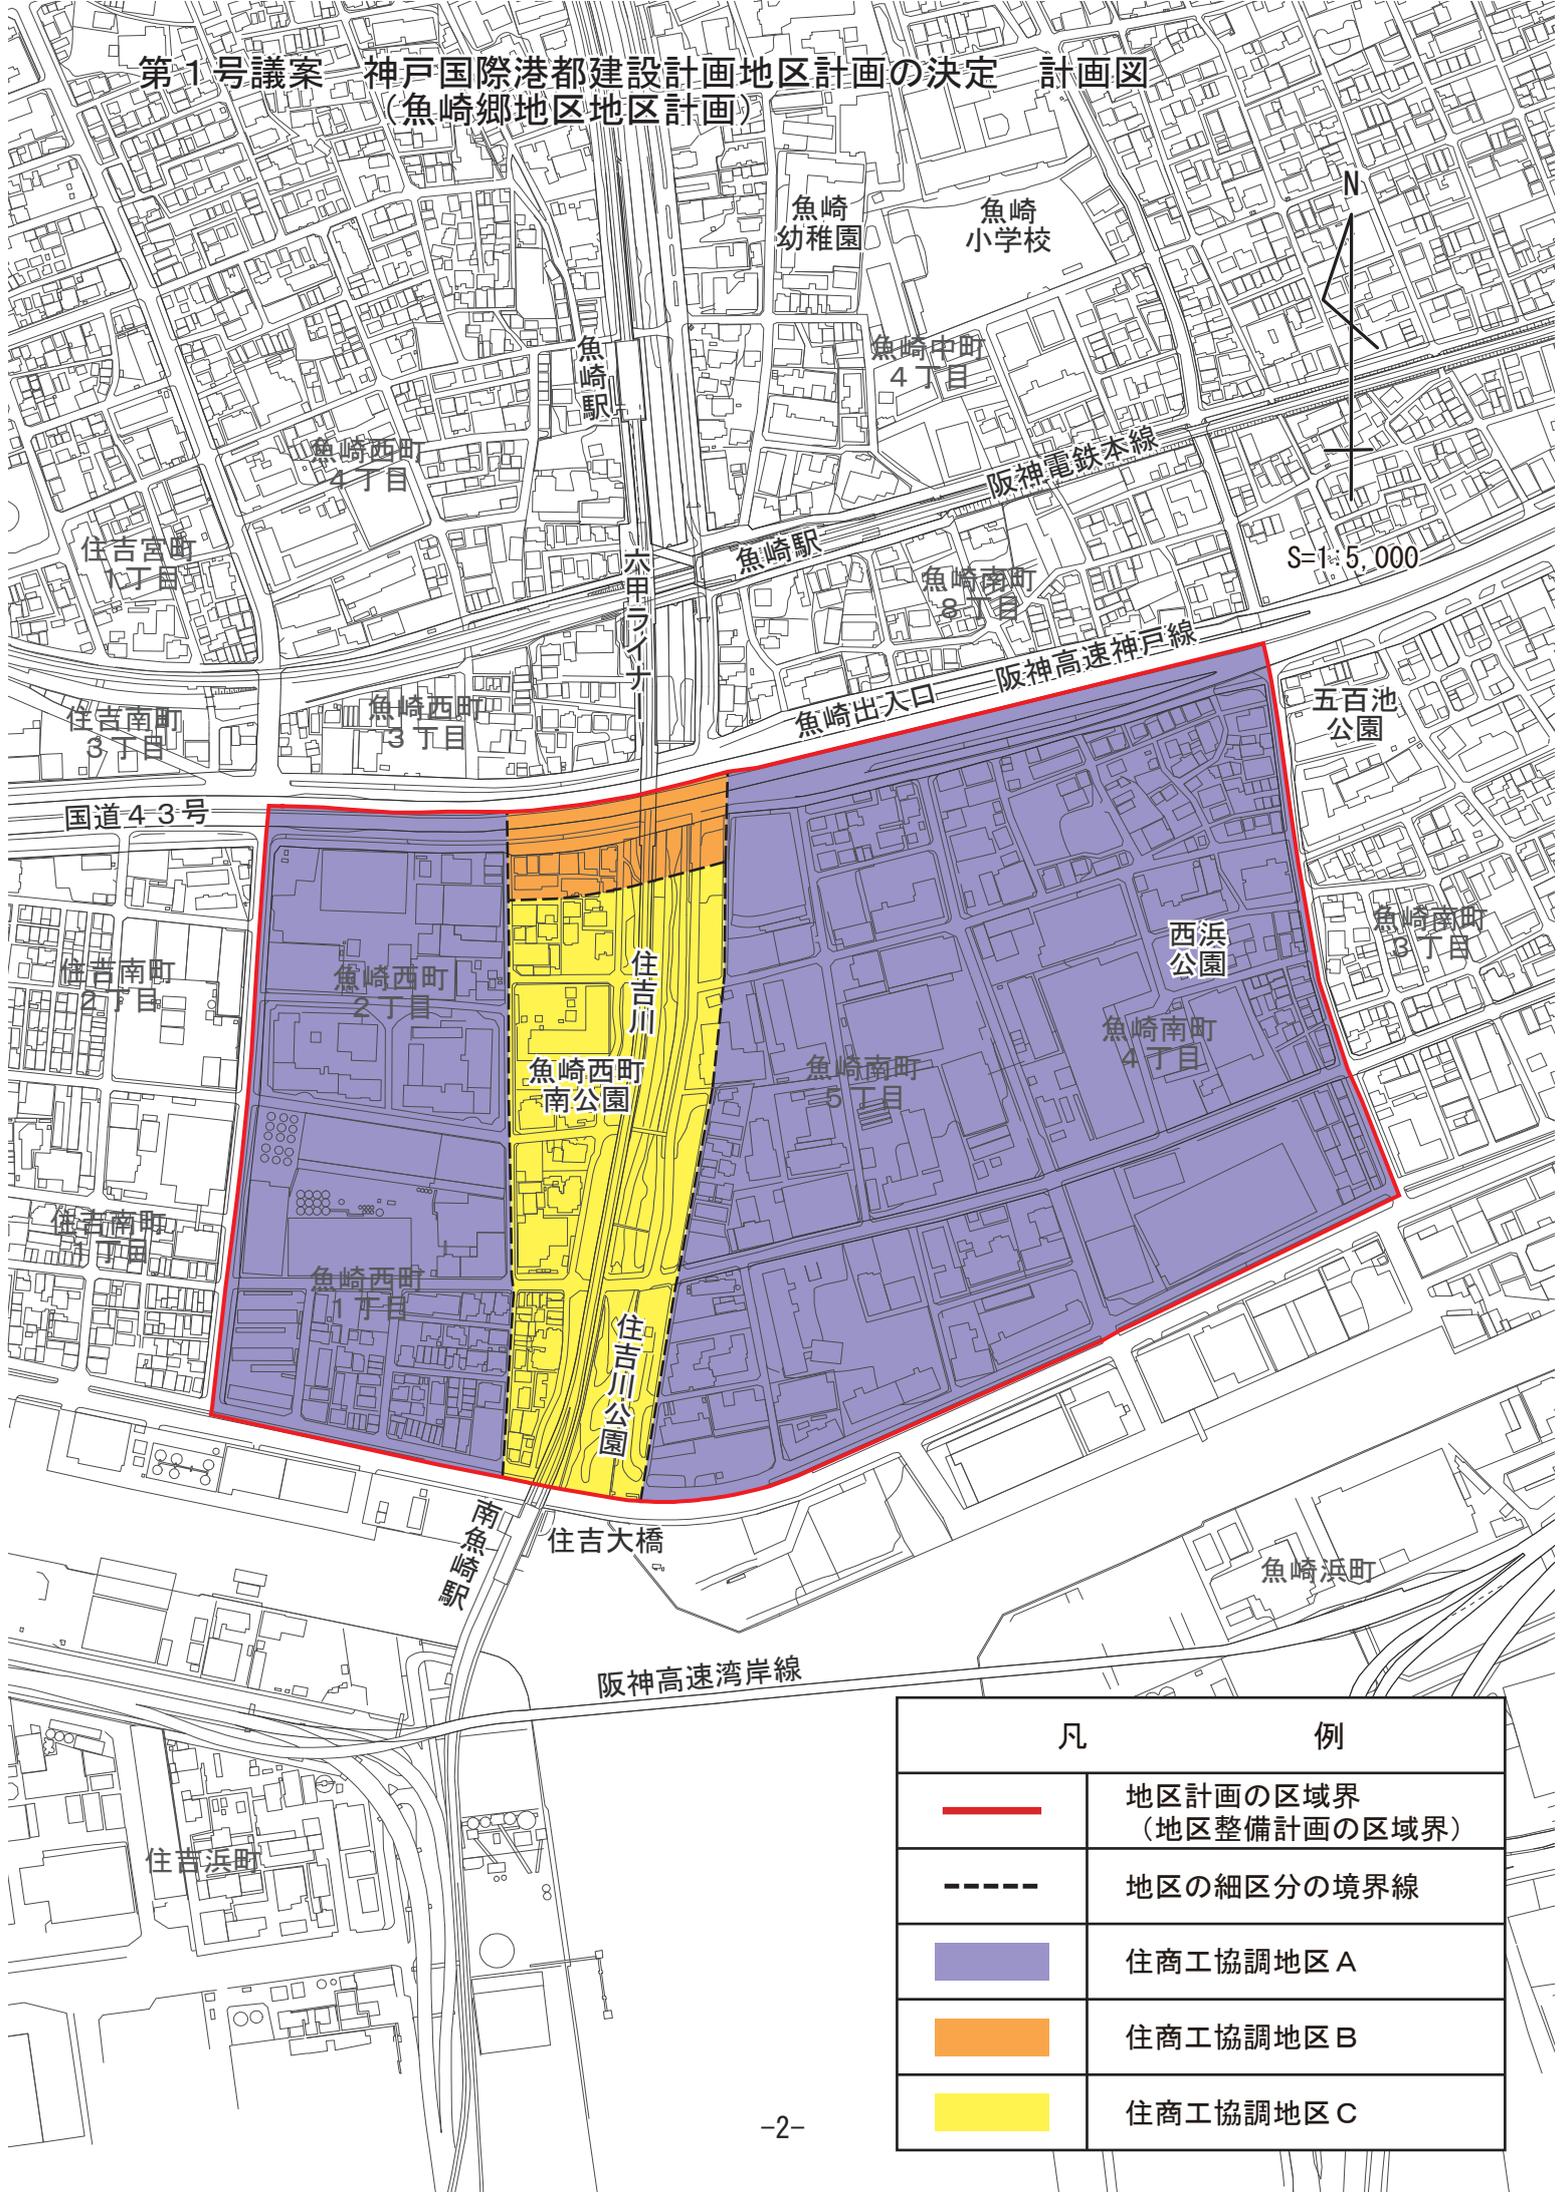

凡 例	
	地区計画の区域界 (地区整備計画の区域界)
	地区の細区分の境界線
	住商工協調地区A
	住商工協調地区B
	住商工協調地区C