


第12号議案 神戸国際港都建設計画流通業務団地の変更 (位置図)
(神戸流通業務団地)

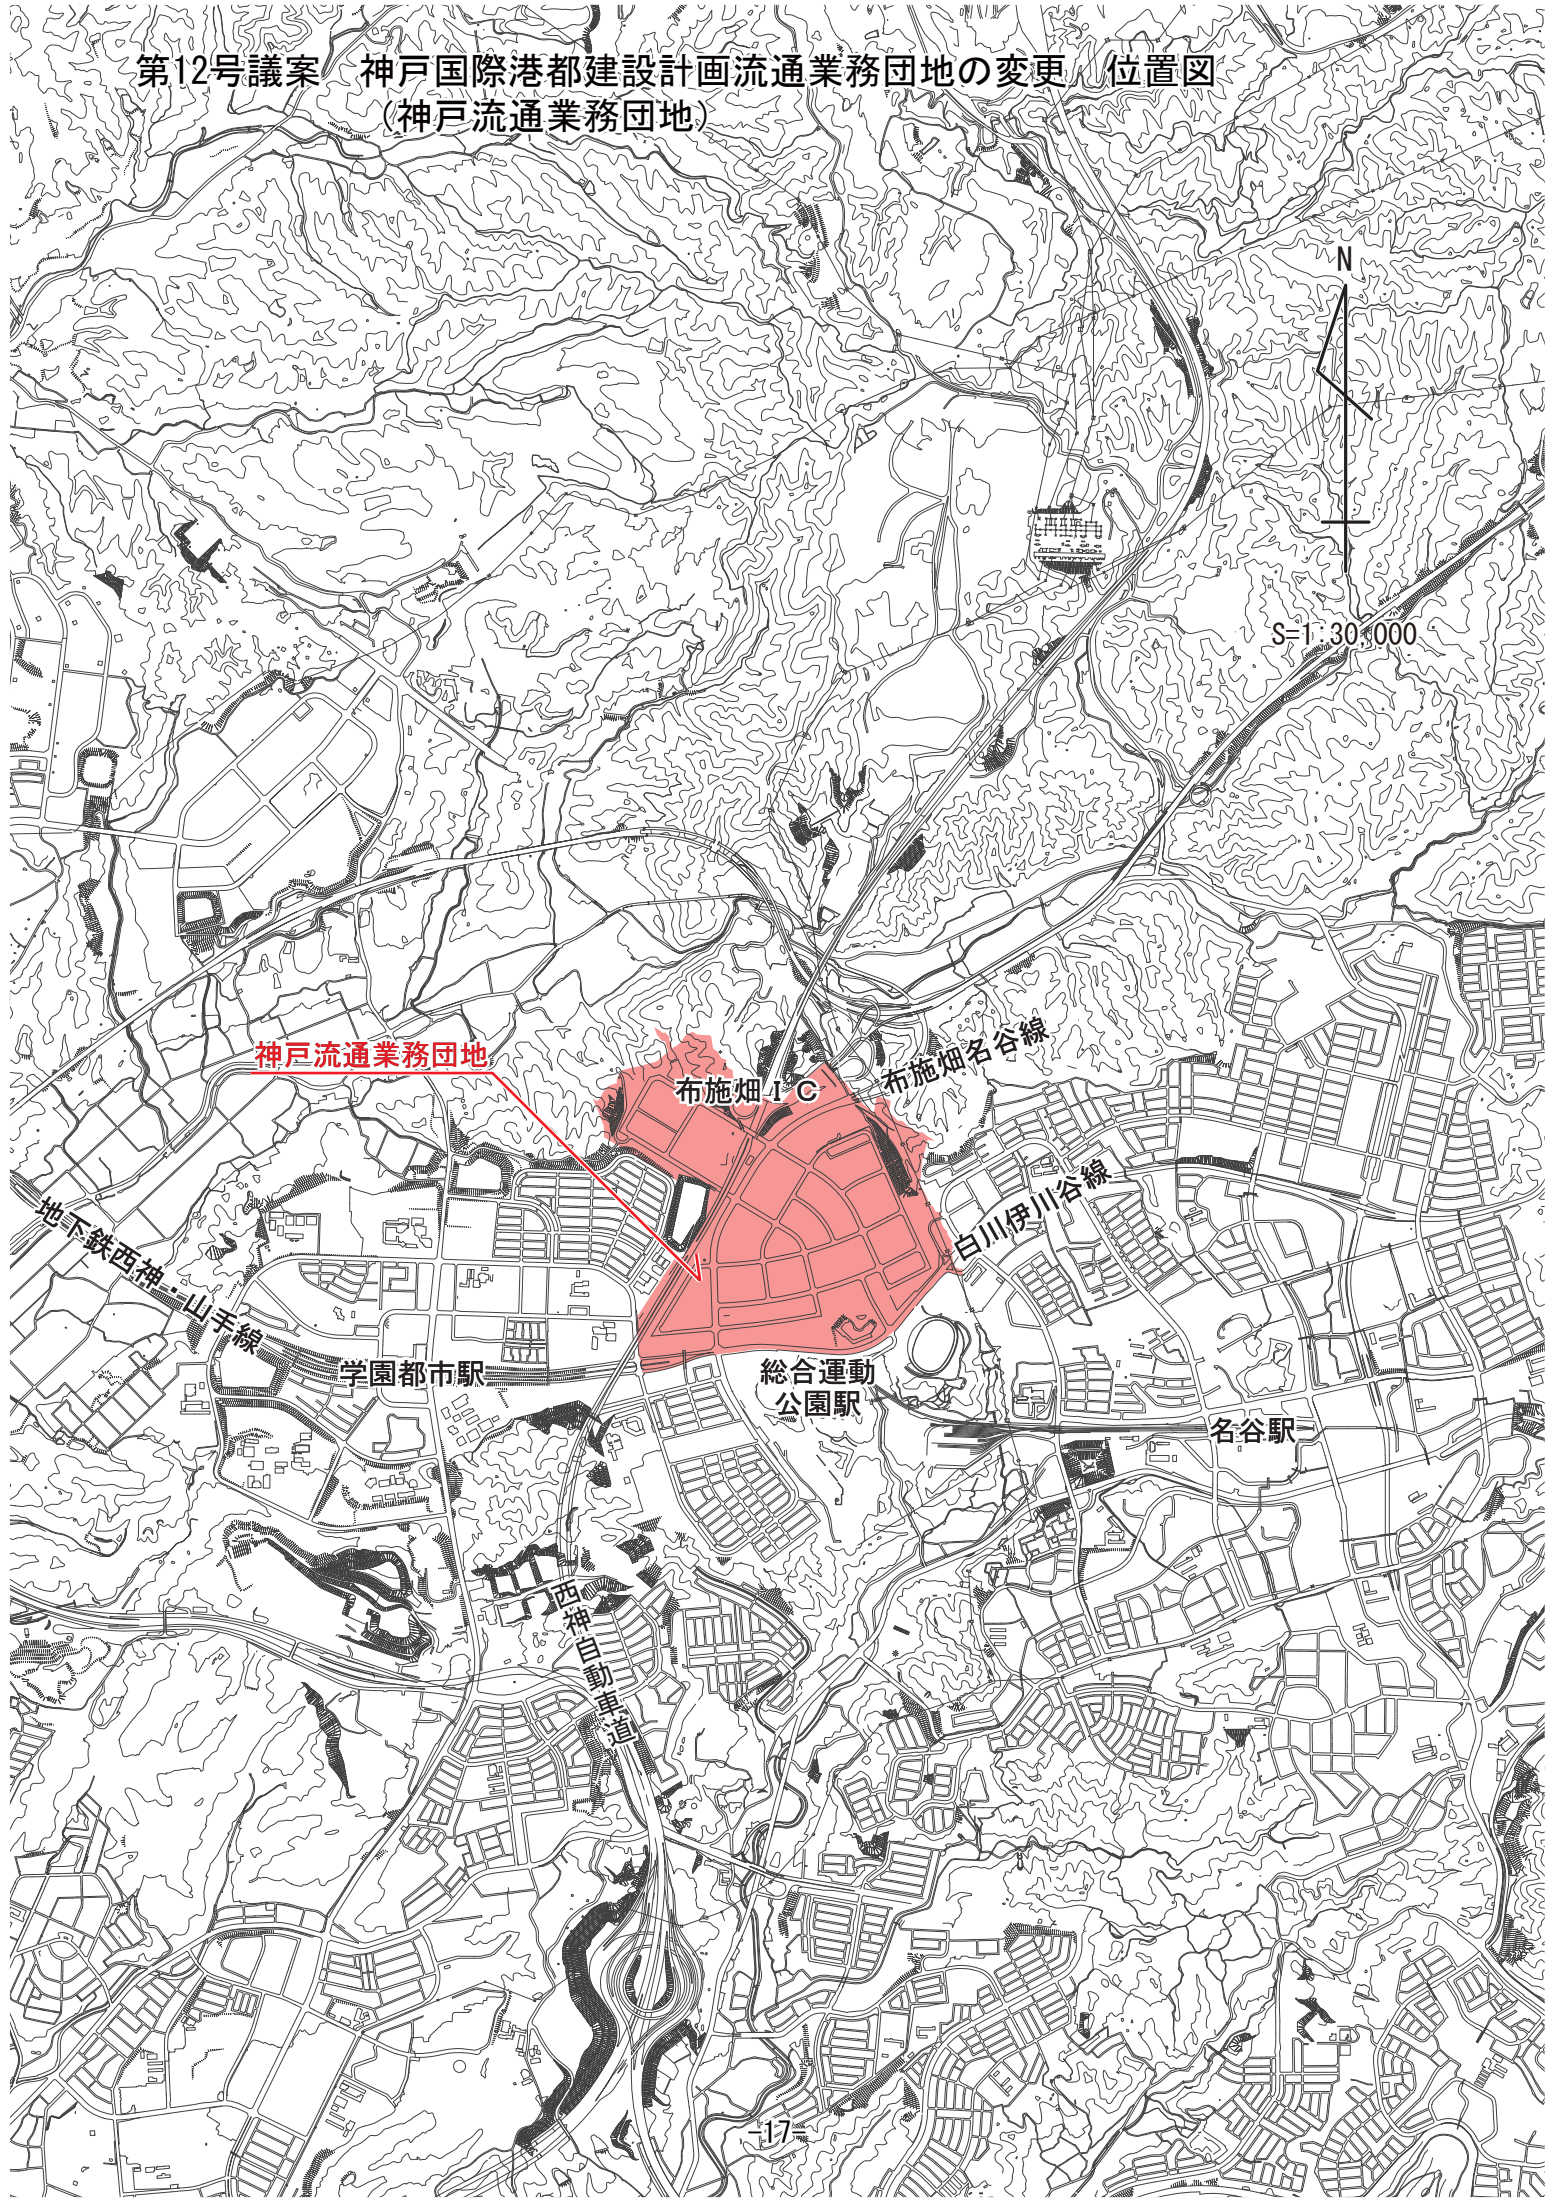

神戸流通業務団地

布施畑1C

布施畑名谷線

白川伊川谷線

学園都市駅

総合運動公園駅

名谷駅

西神自動車道

地下鉄西神・山手線



S=1:30,000