


第1号議案 神戸国際港都建設計画道路の変更 位置図

(3.4.11号塩屋舞子線(3.4.11号塩屋福田線))

(3.4.12号塩屋多井畑線(3.5.86号塩屋多畑線))

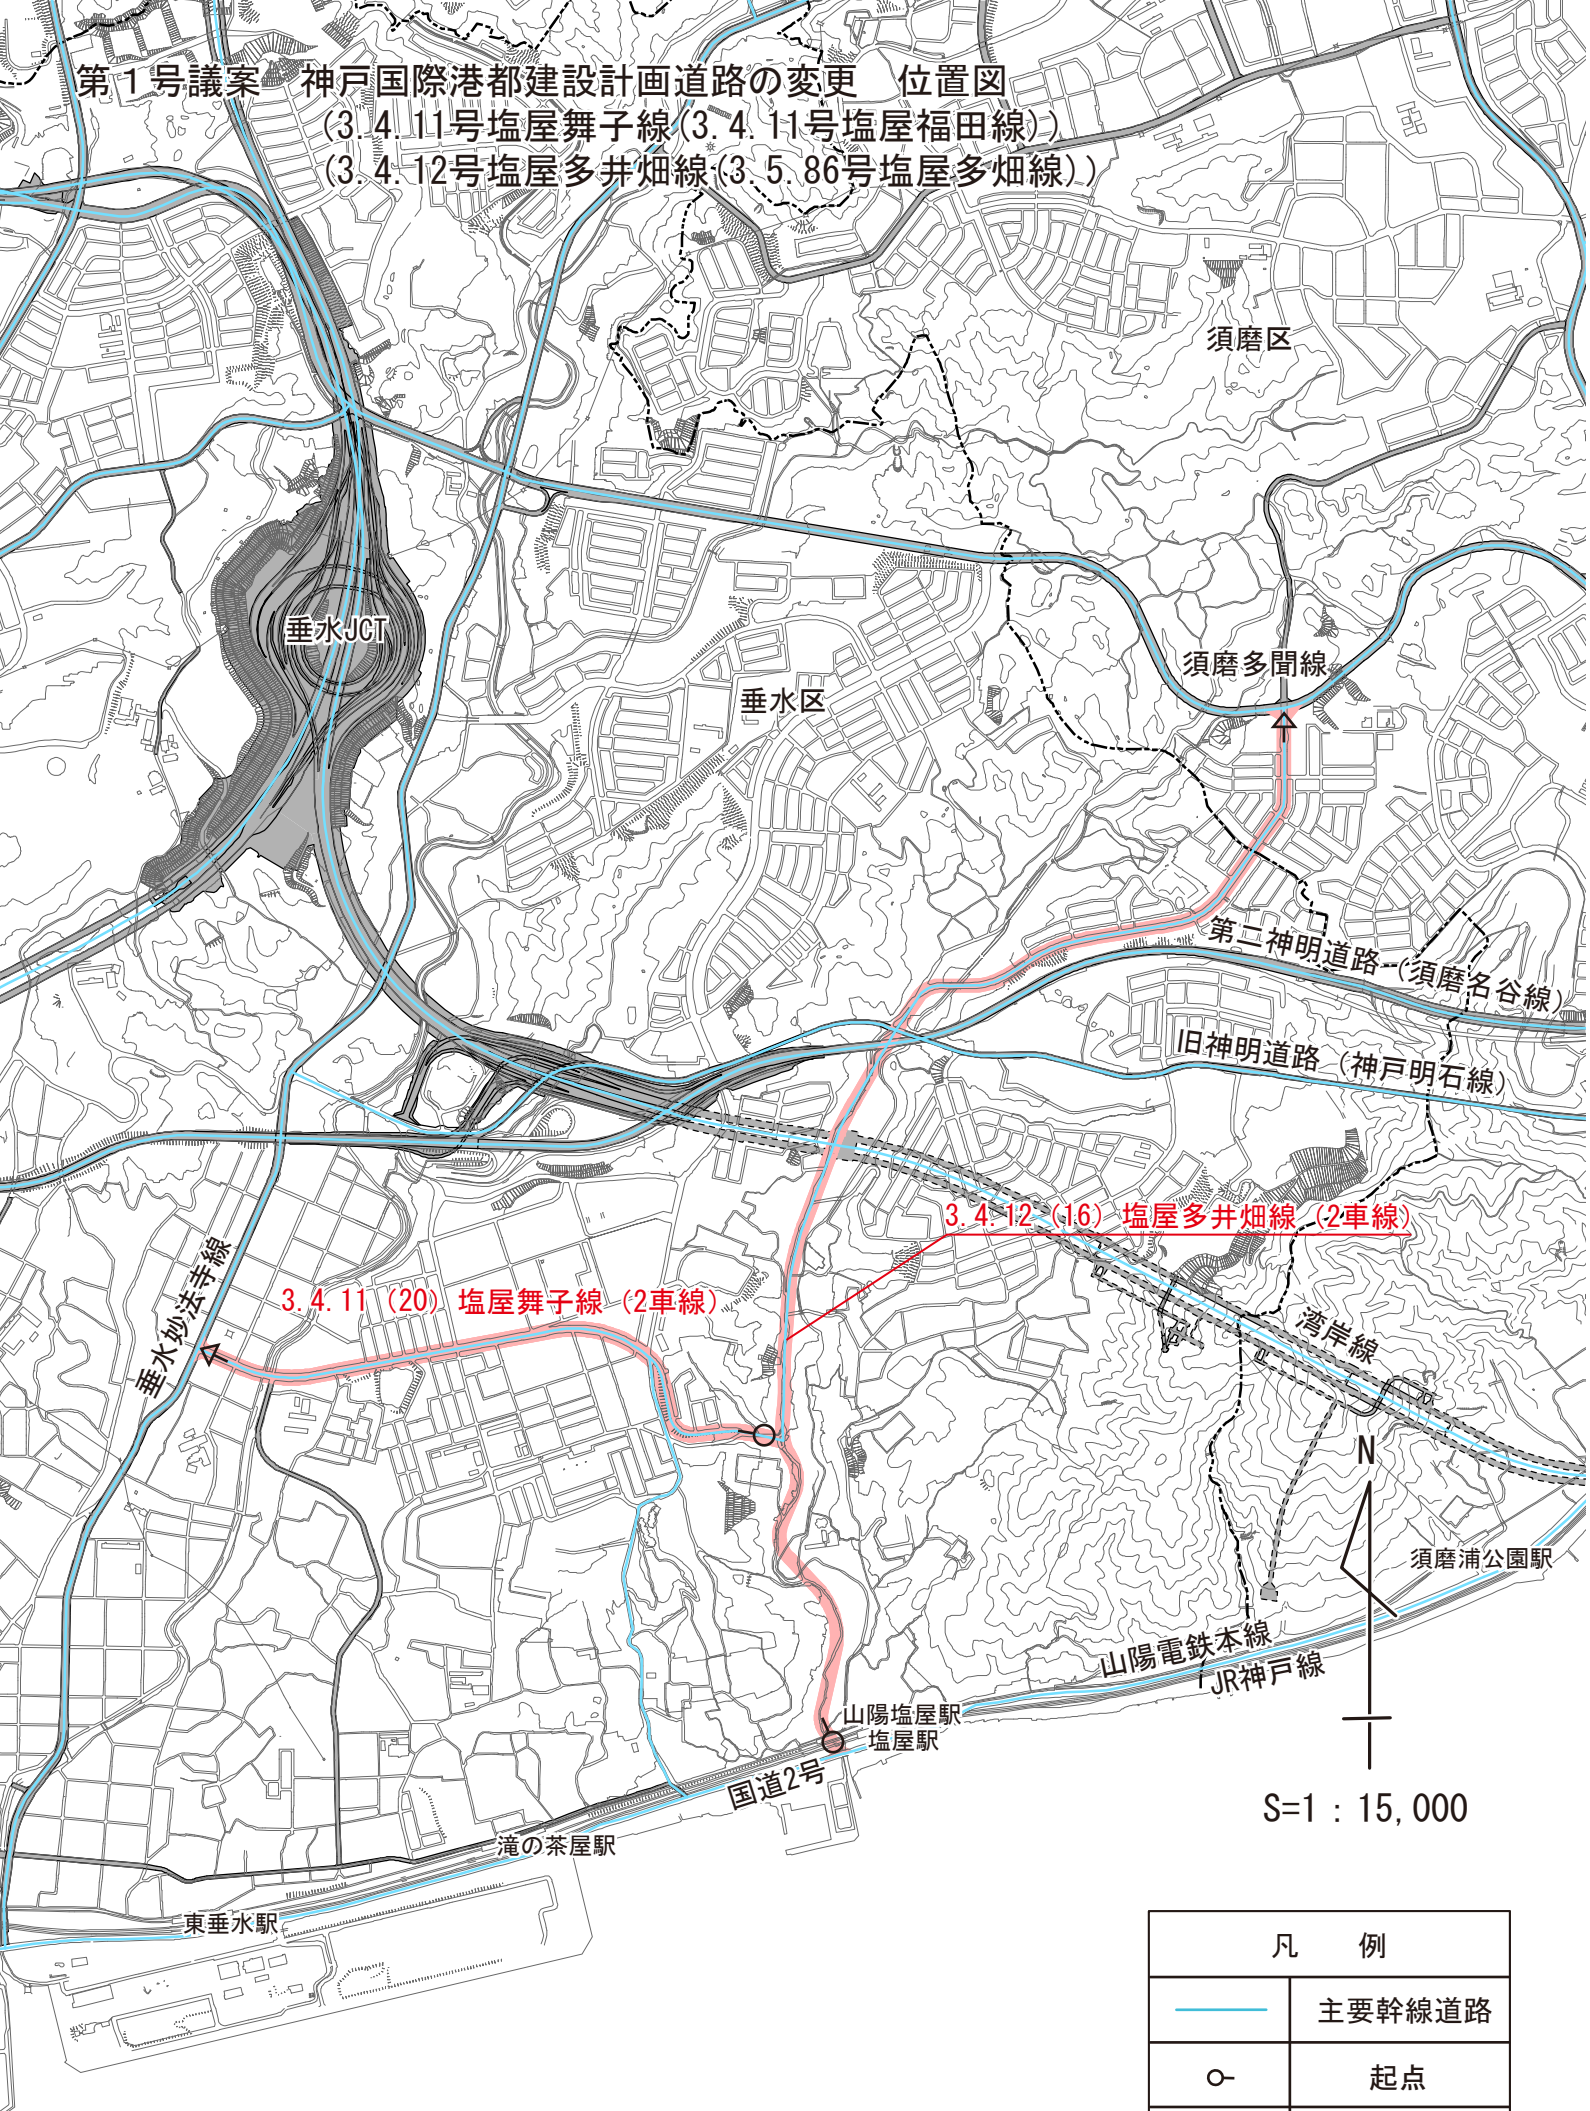

S=1 : 15,000

凡 例	
	主要幹線道路
	起点
	終点