


第8号議案 神戸国際港都建設計画新住宅市街地開発事業の変更 計画図
 (西神第2地区新住宅市街地開発事業)

N
 S=1:18,000

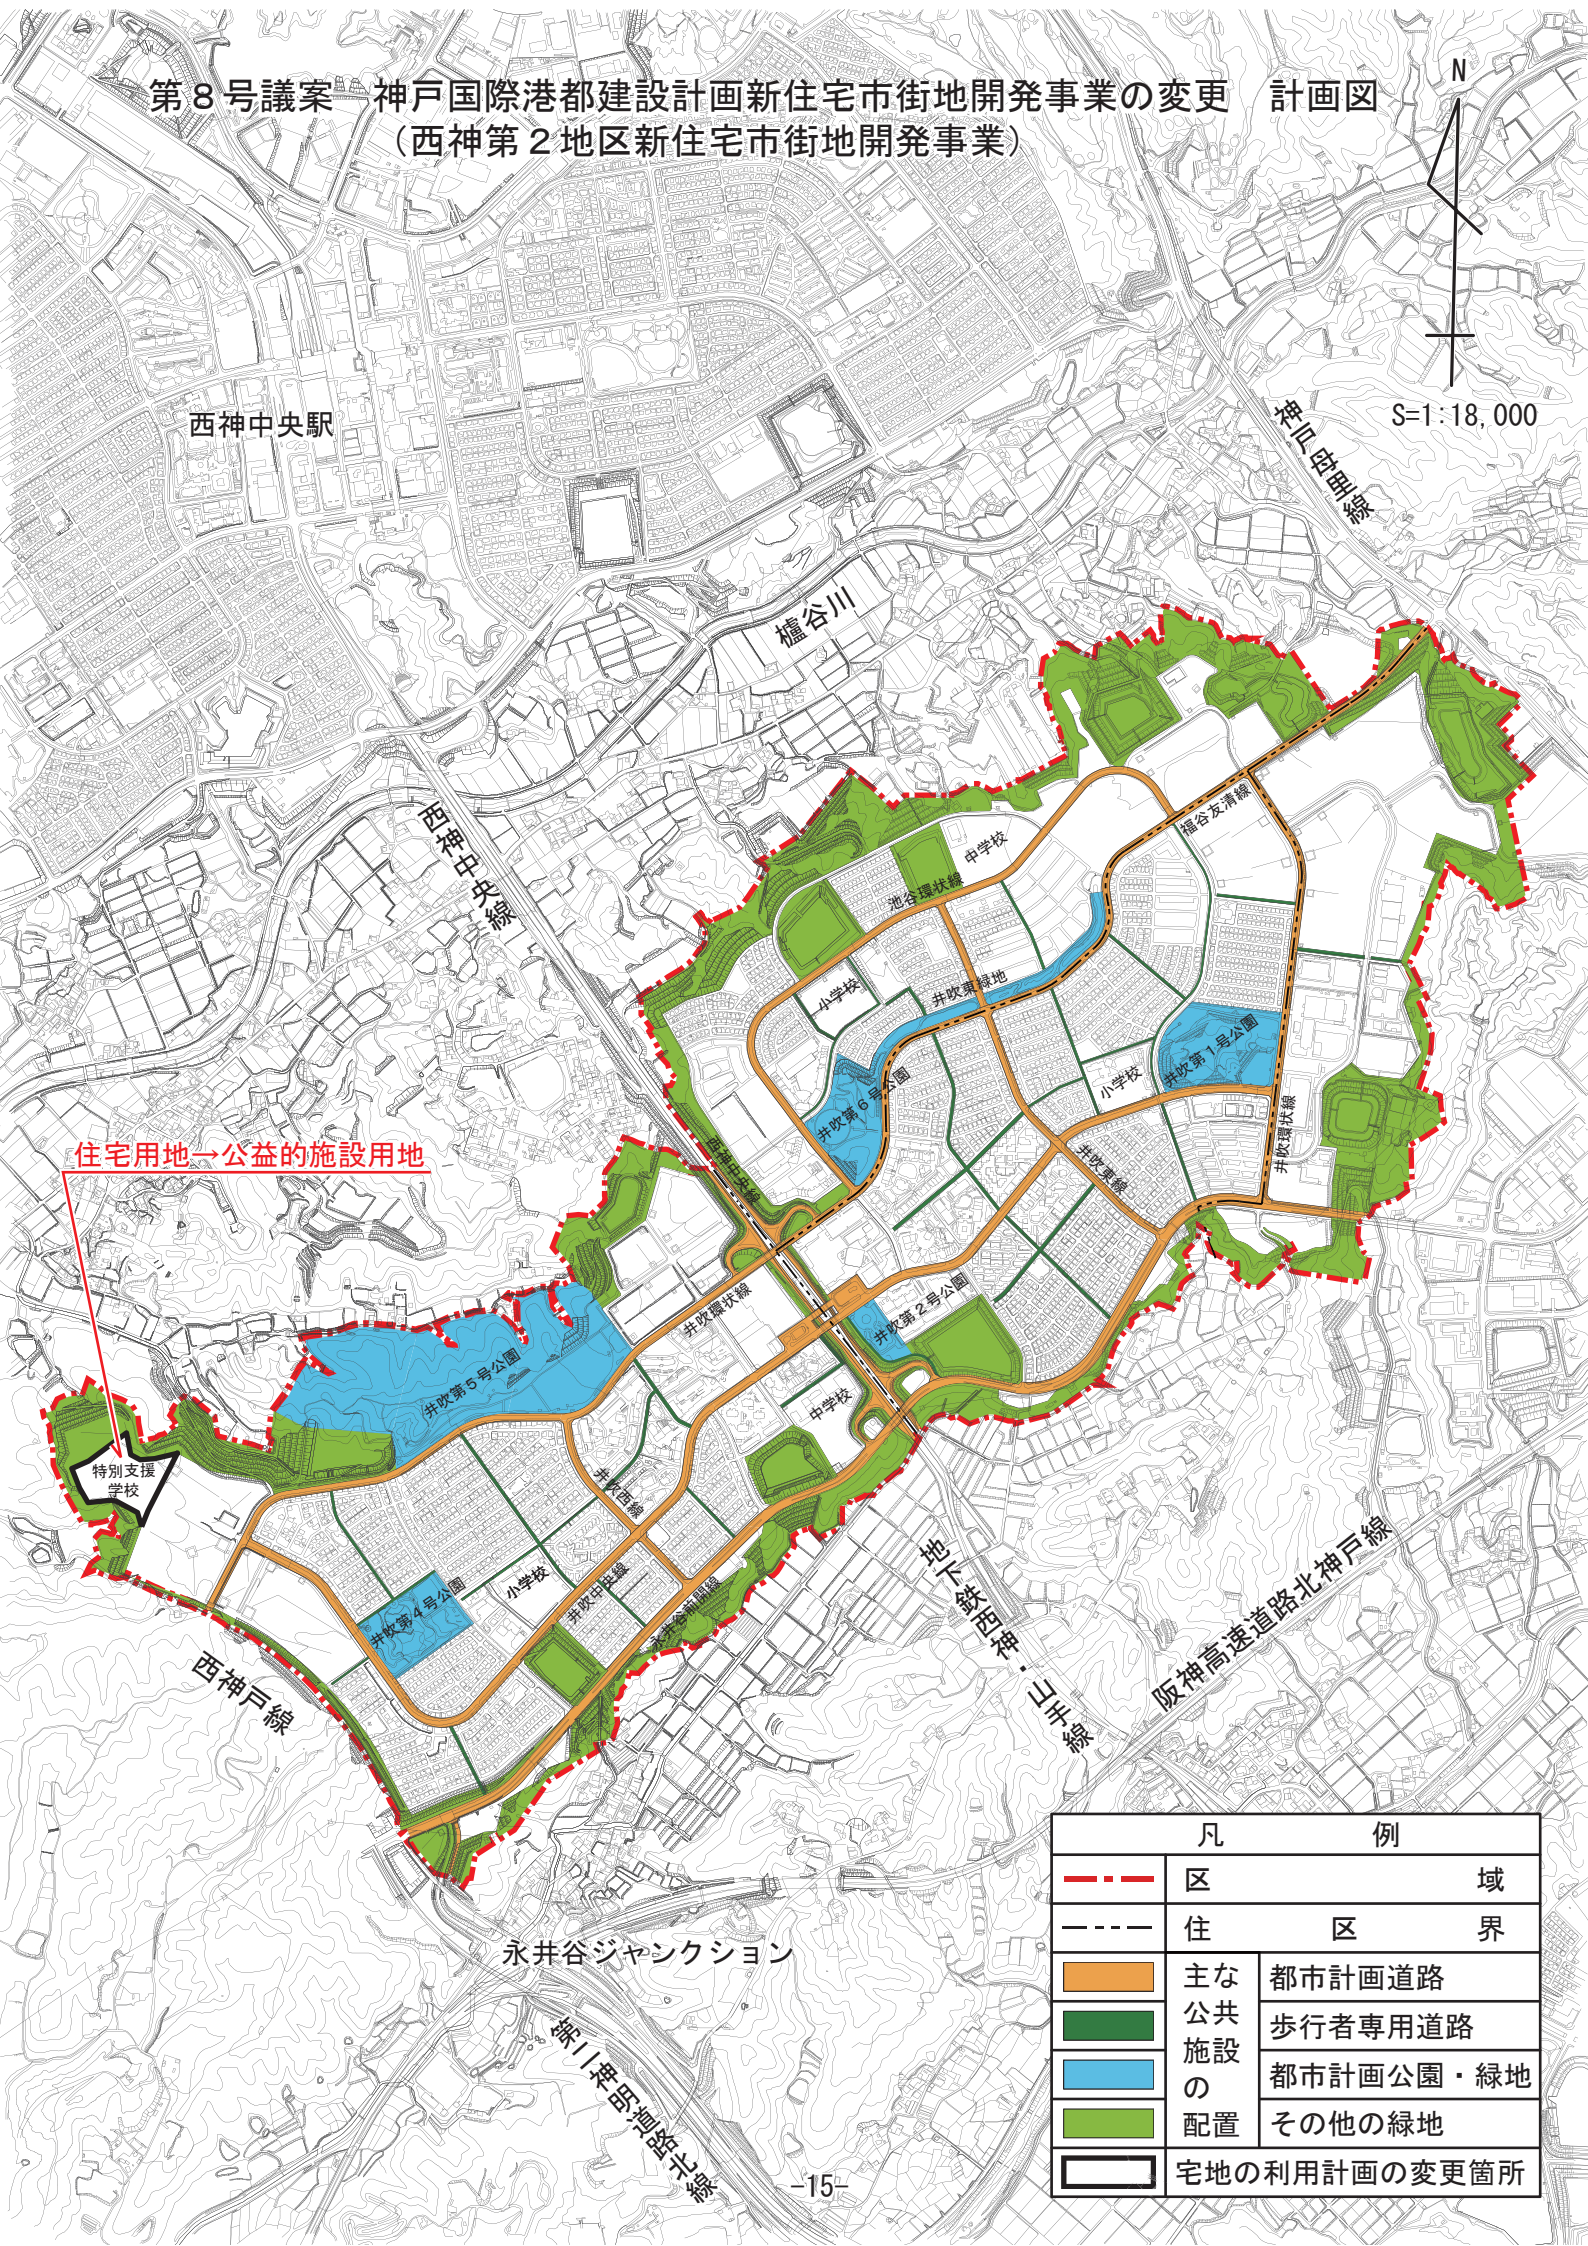

住宅用地→公益的施設用地

特別支援学校

凡 例	
	区 域 界
	住 区 界
	主な 都市計画道路
	公共 歩行者専用道路
	施設 都市計画公園・緑地
	配置 その他の緑地
	宅地の利用計画の変更箇所