


第4号議案 神戸国際港都建設計画特別用途地区の変更 計画図  
(大規模集客施設制限地区)

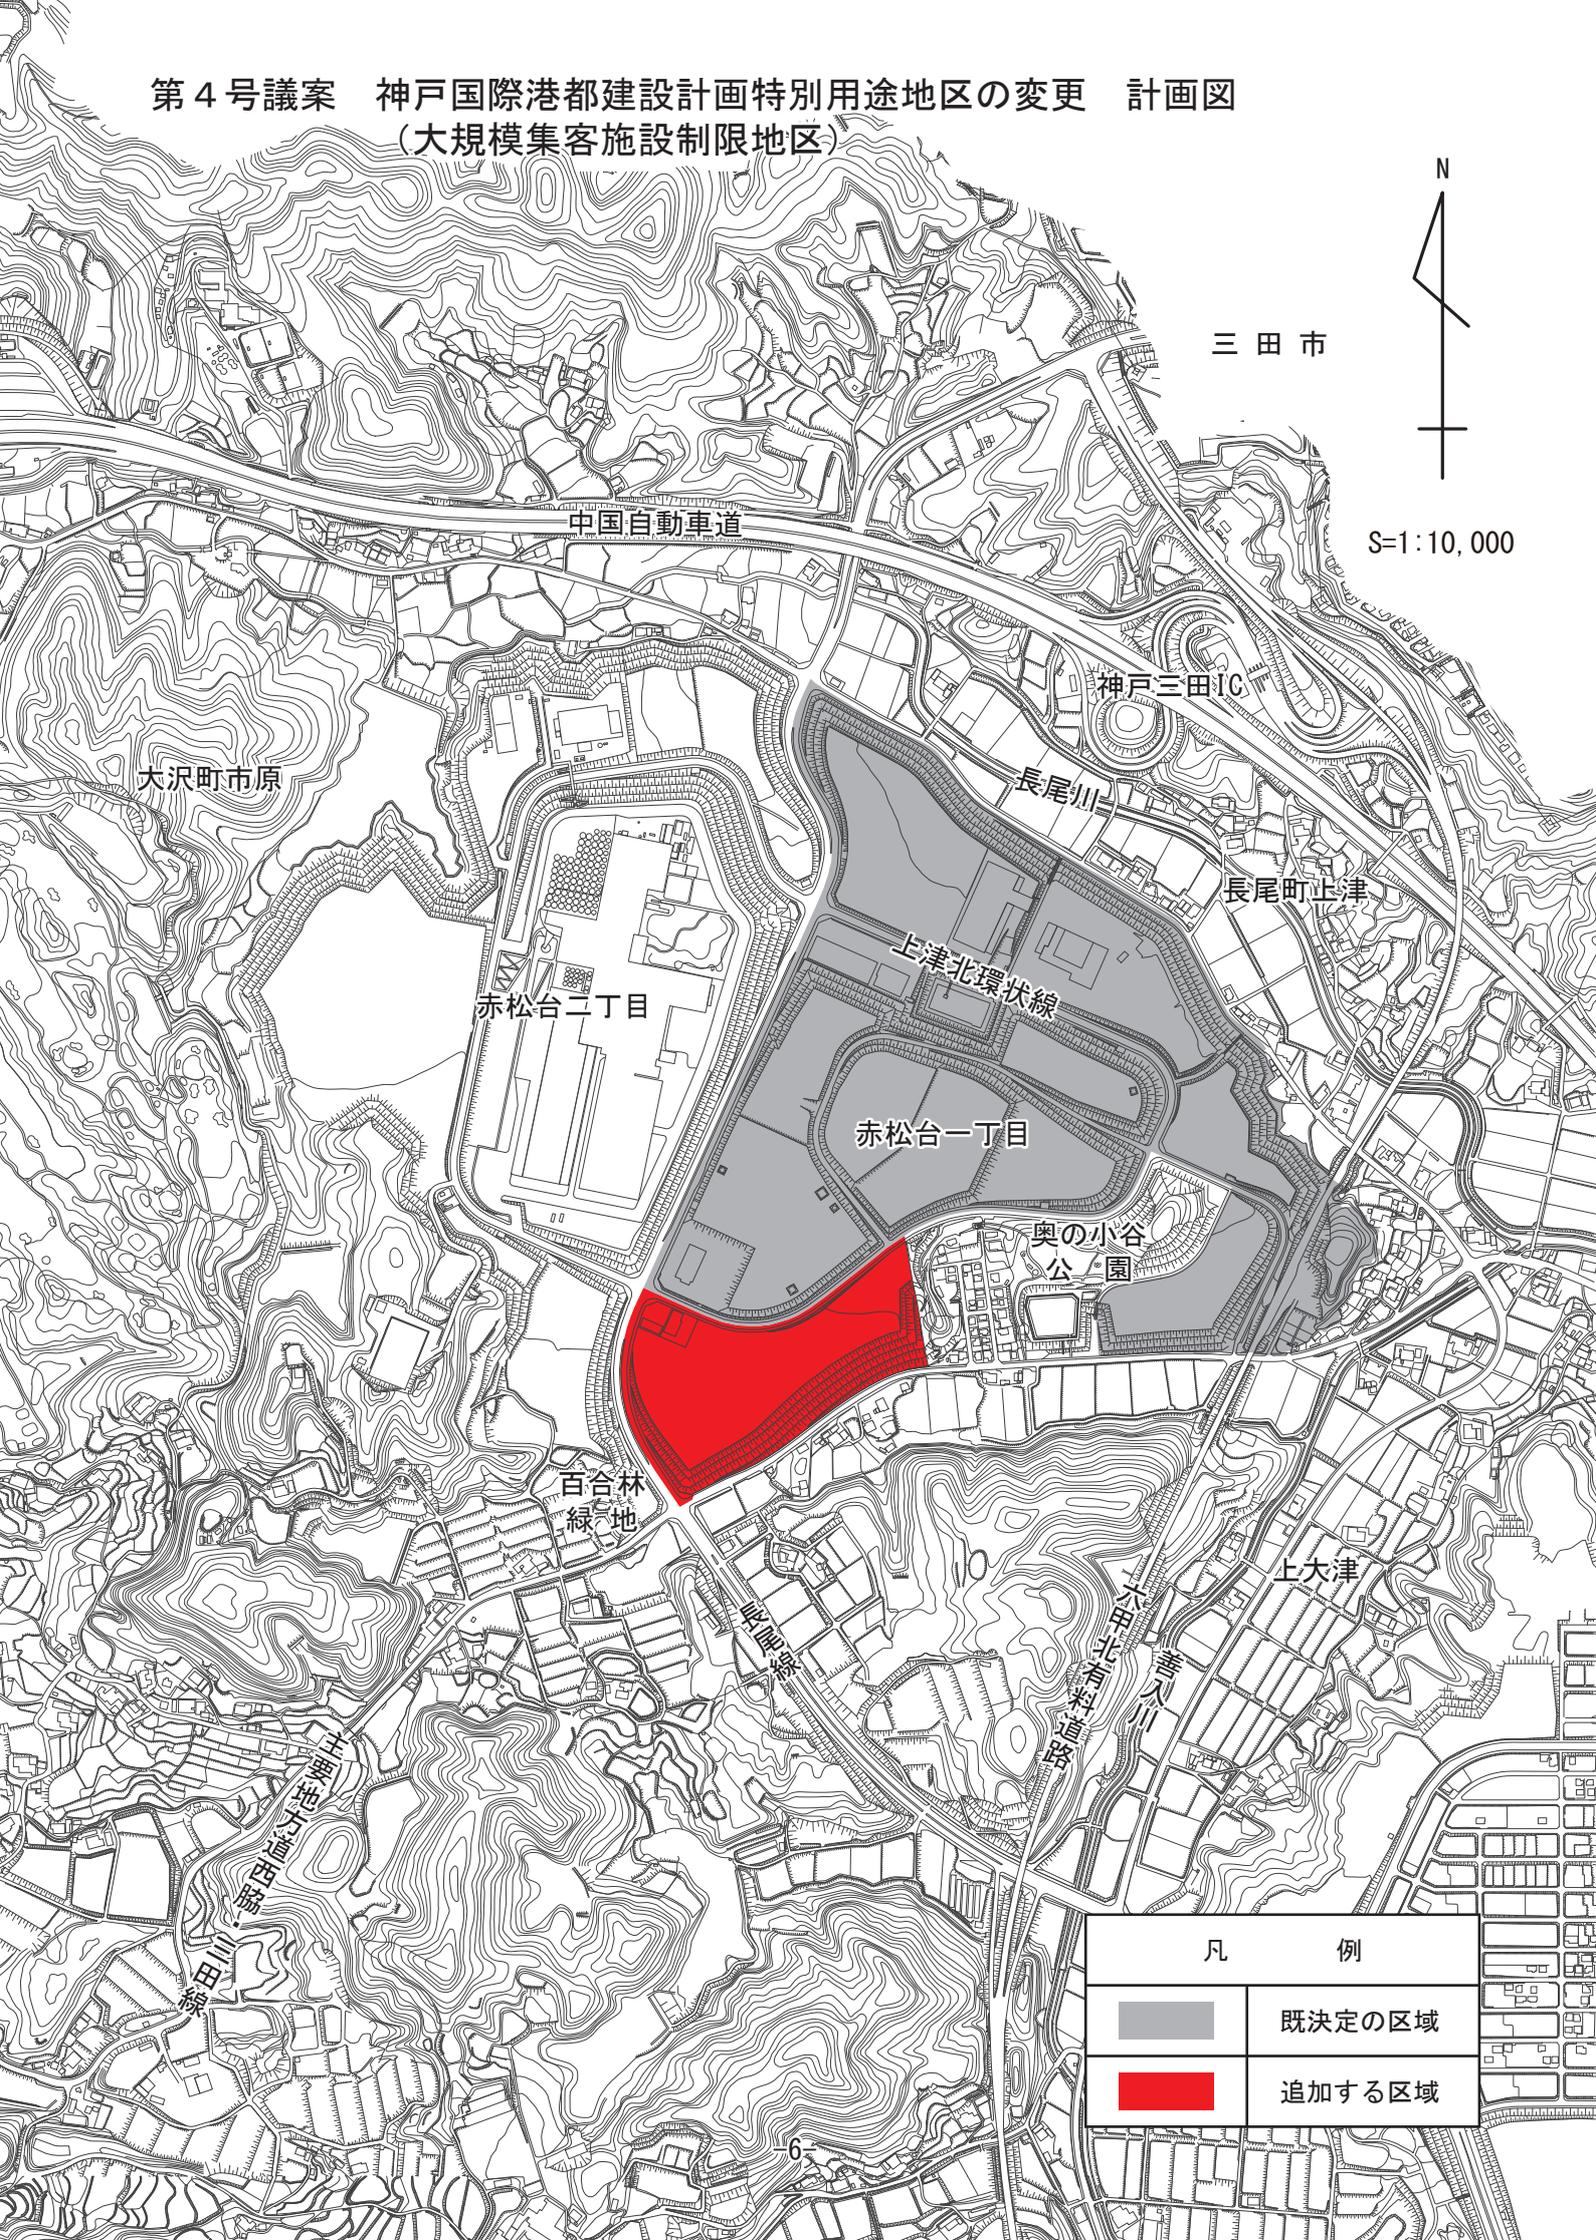

三田市

S=1:10,000

中国自動車道

神戸三田IC

大沢町市原

長尾川

長尾町上津

赤松台二丁目

上津北環状線

赤松台一丁目

奥の小谷公園

百合林緑地

上大津

岐西線

六甲北有料道路

田川線  
西宮市  
西宮市  
西宮市

凡 例	
	既決定の区域
	追加する区域