


第1号議案 神戸国際港都建設計画道路の変更(計画図
 (3.4.33号国魂線(3.4.100号味泥水道筋線、7.6.86号灘中央筋線))

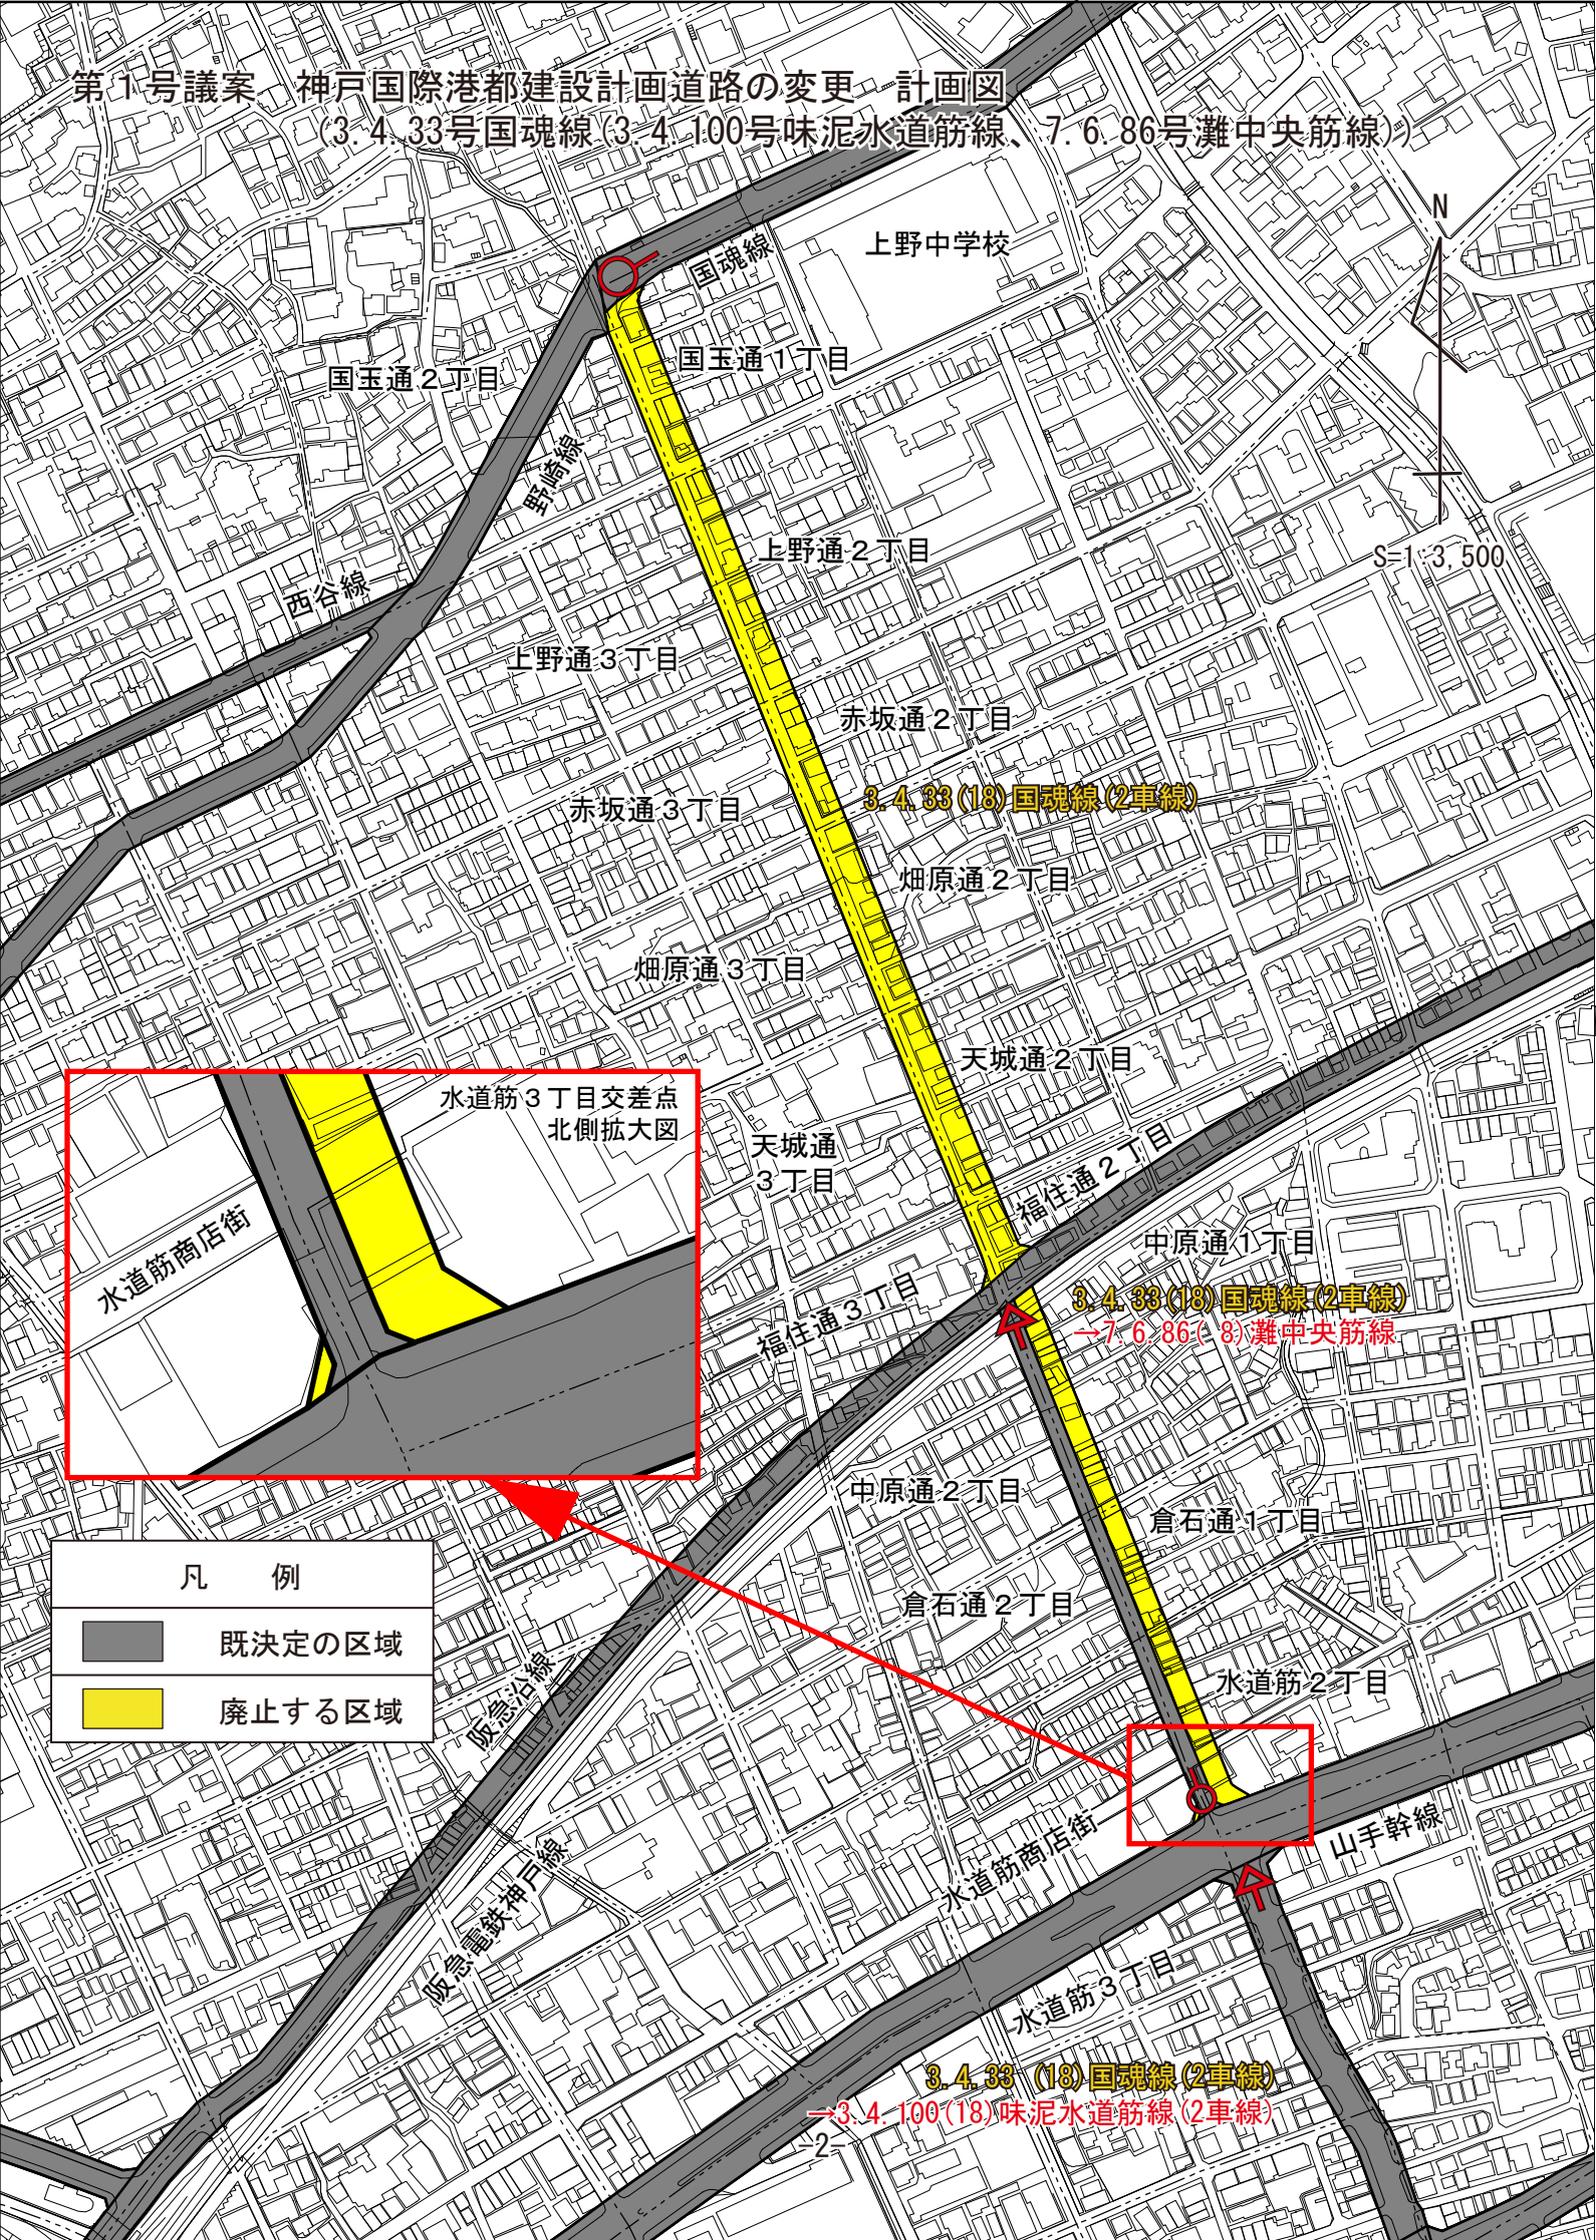

凡 例

- 既決定の区域
- 廃止する区域