


第3号議案 神戸国際港都建設計画臨港地区の変更 計画図
(神戸港臨港地区)



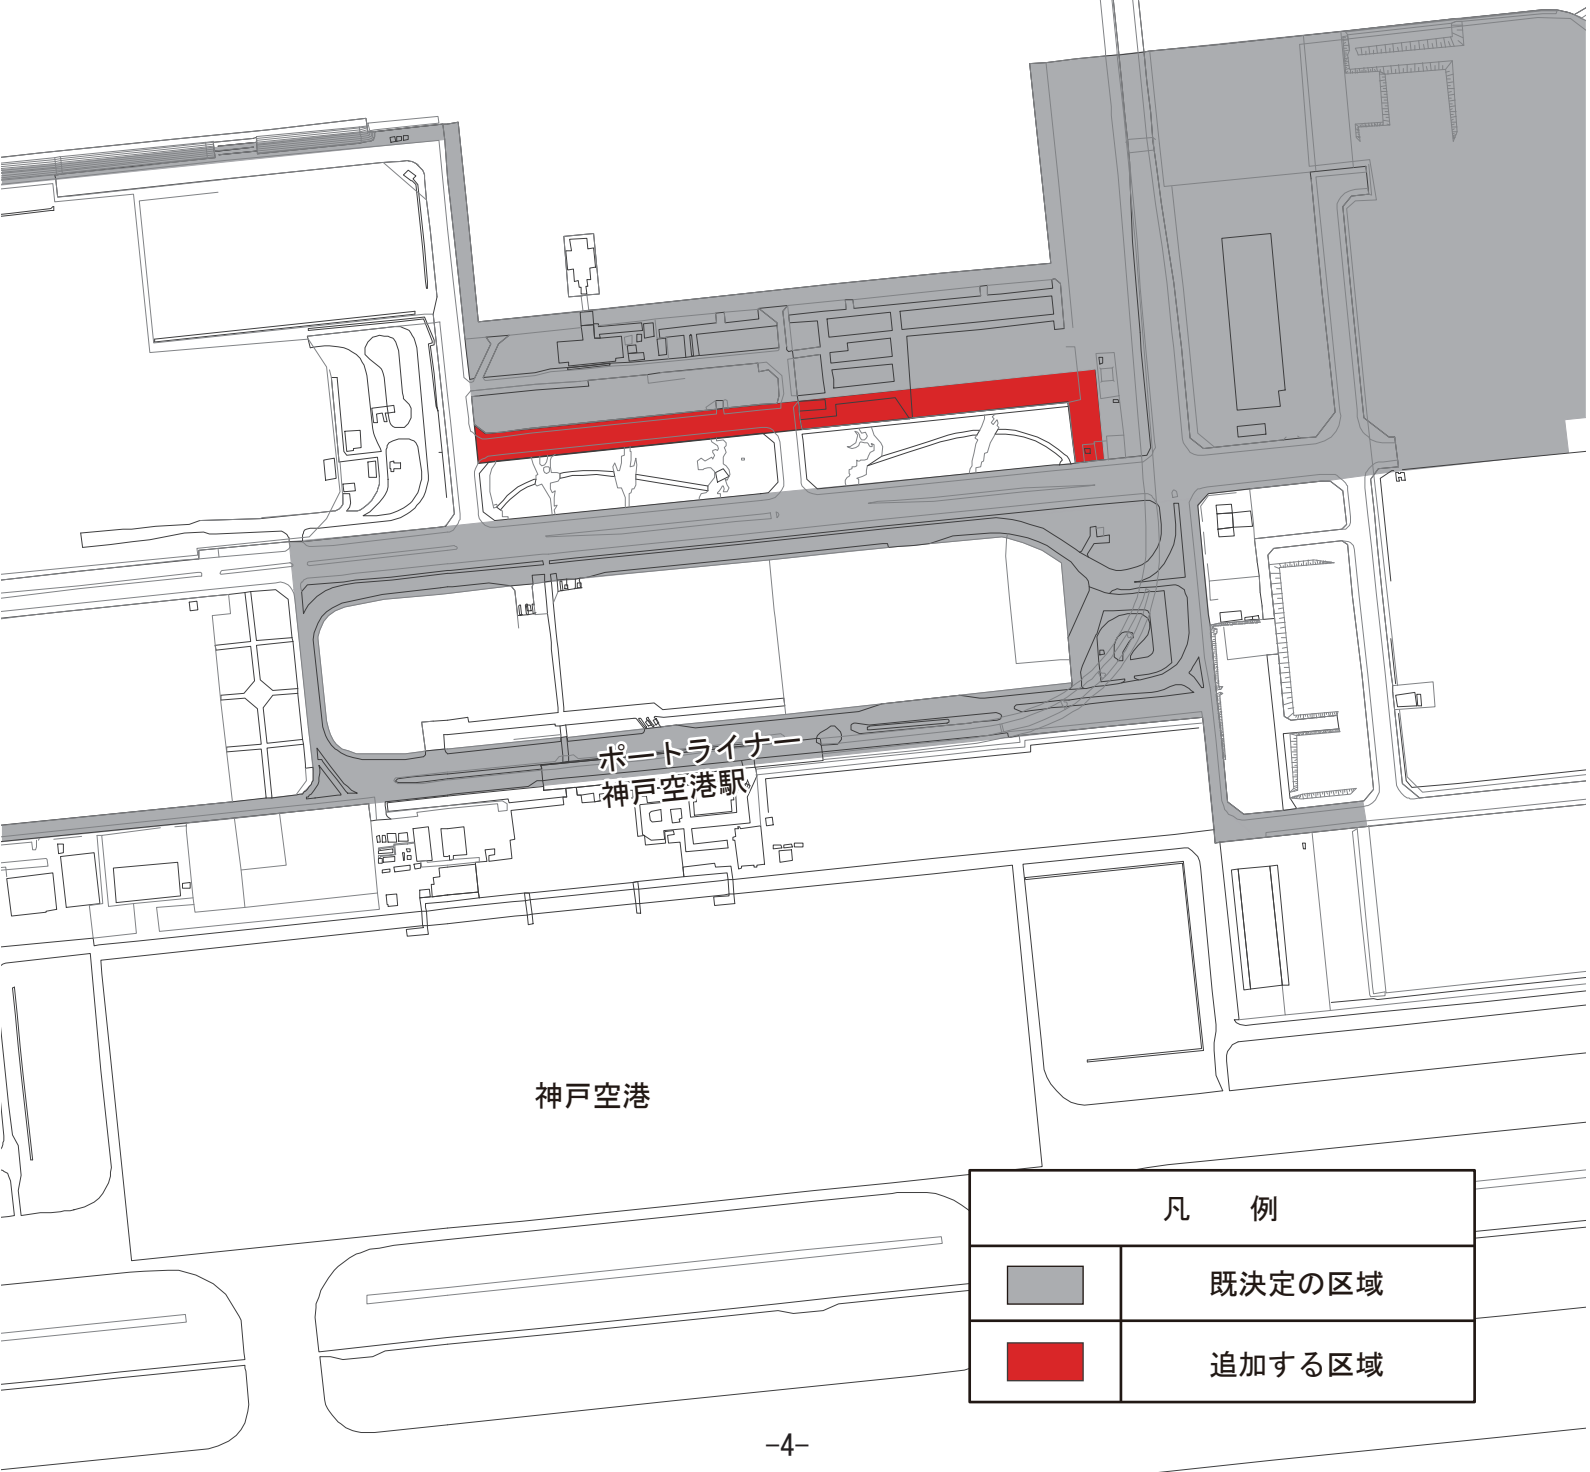

S=1:5,000

空港島連絡線



神戸空港

ポートライナー
神戸空港駅

凡 例	
	既決定の区域
	追加する区域