


第4号議案 神戸国際港都建設計画生産緑地地区の変更 計画図  
 (有野地区その1)

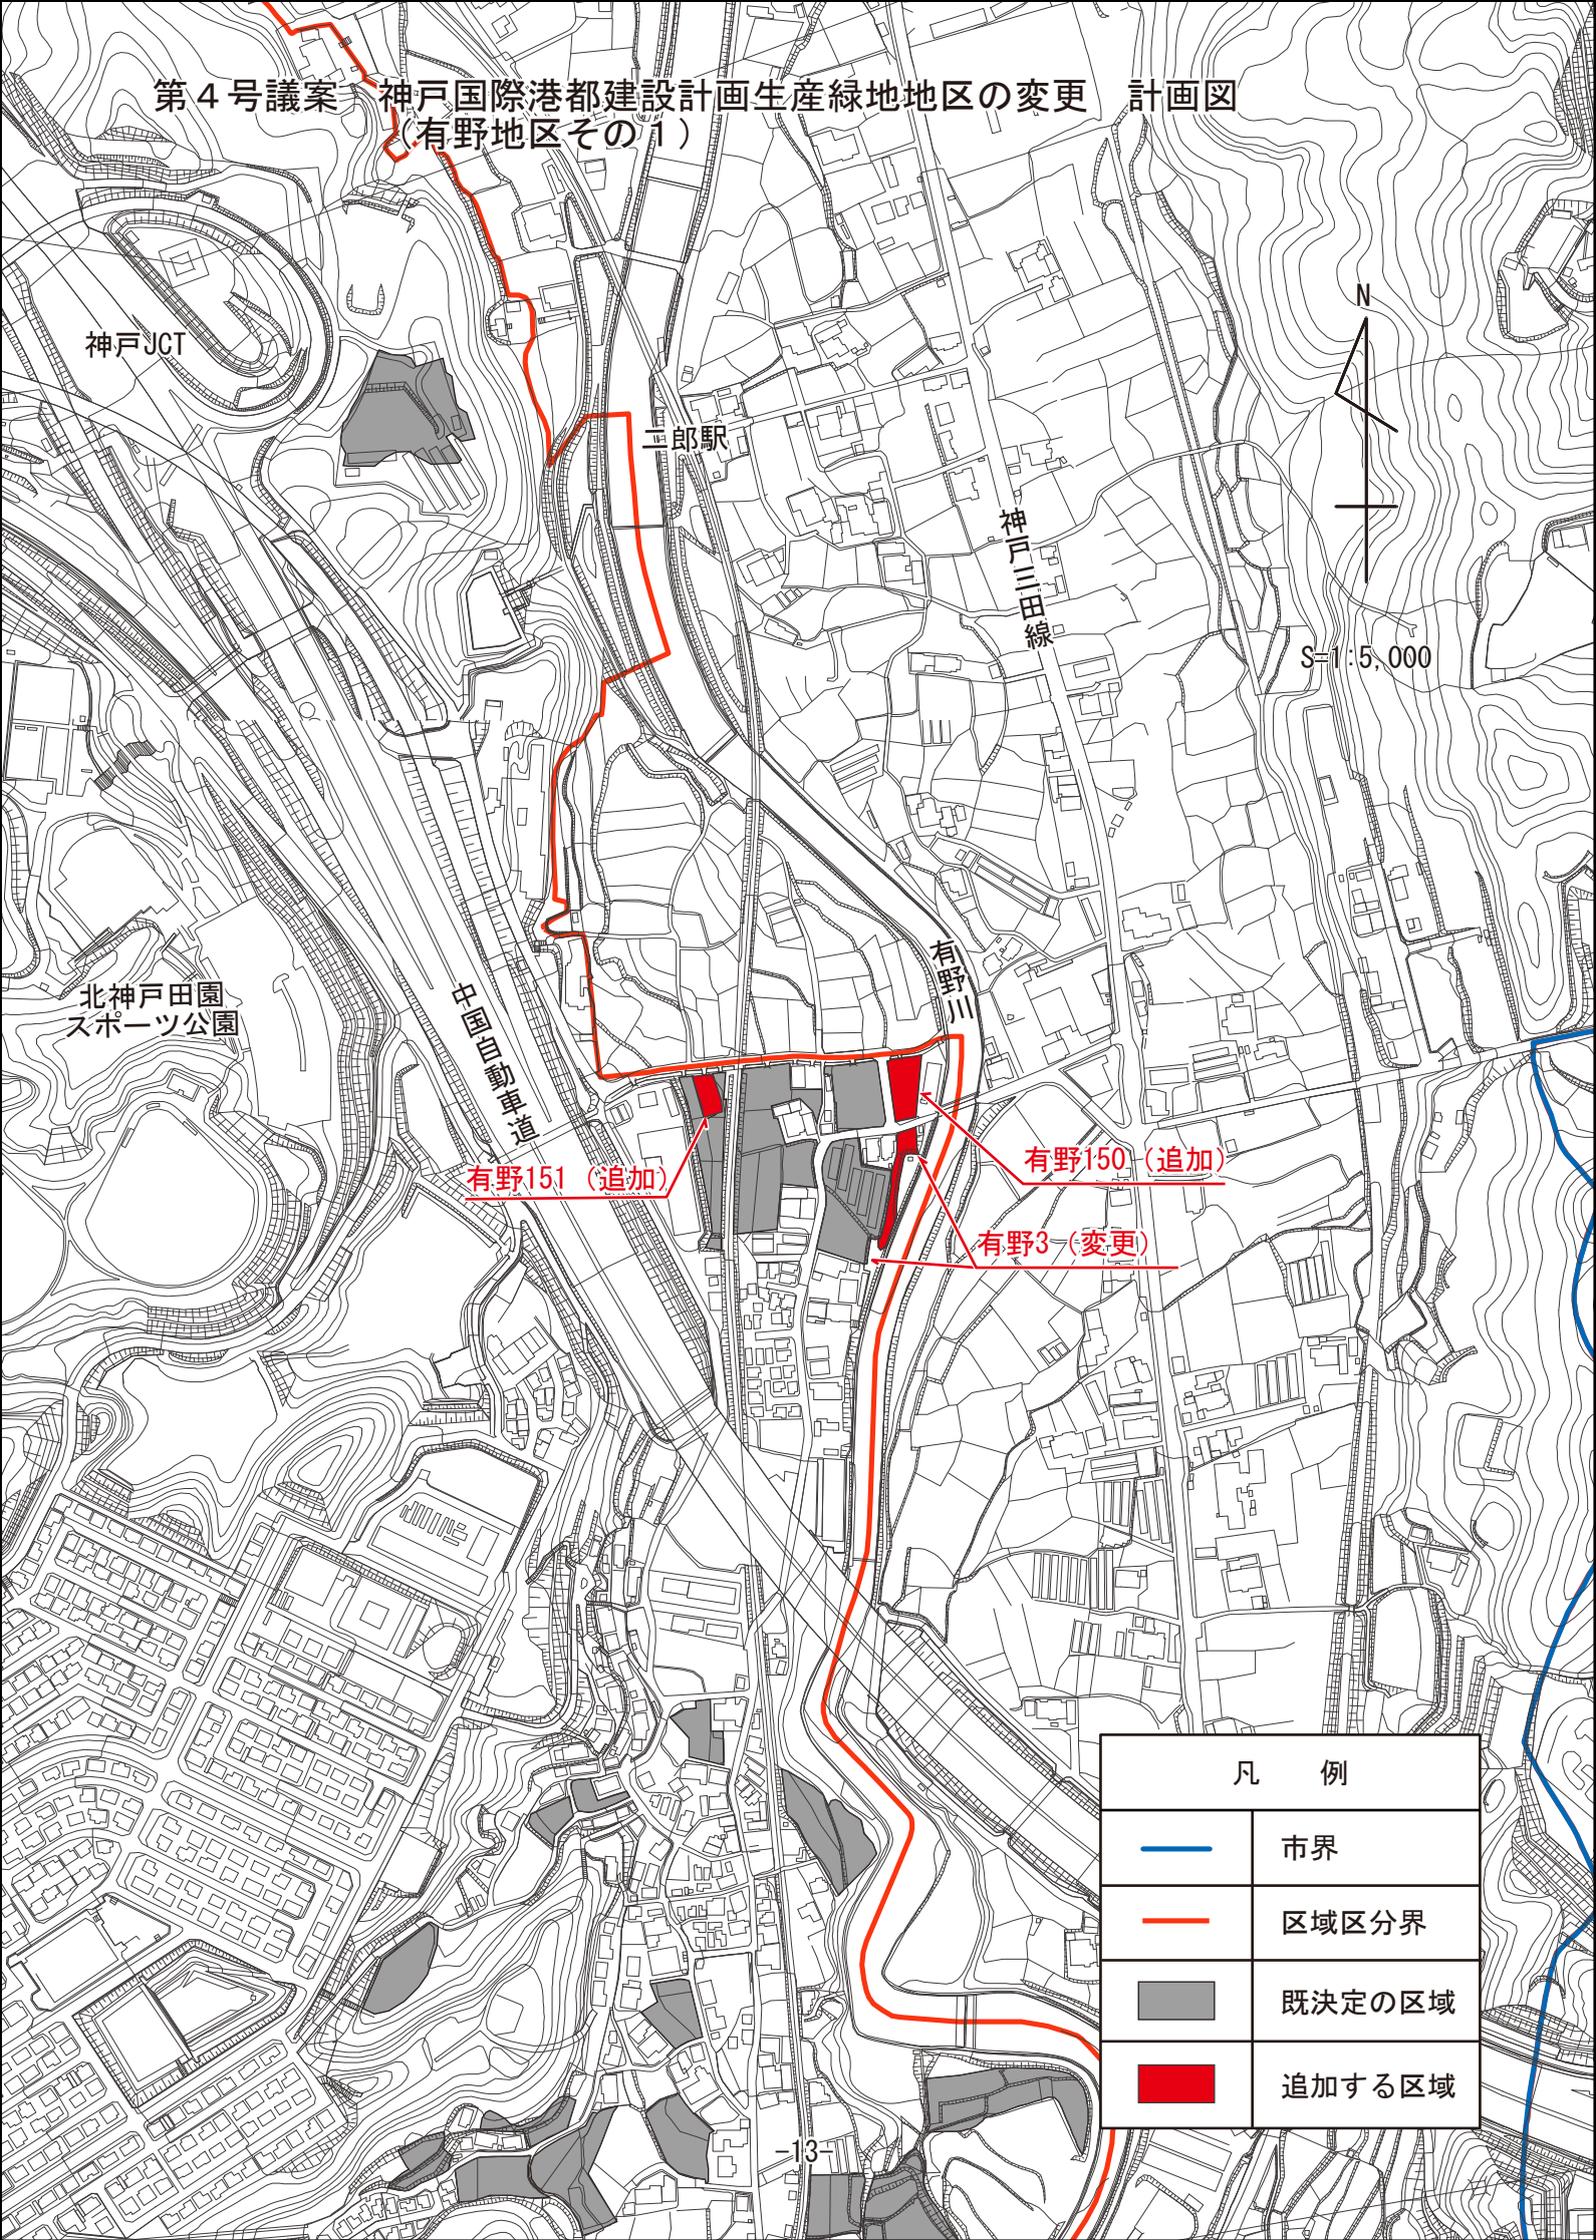

N  
 S=1:5,000

有野151 (追加)

有野150 (追加)

有野3 (変更)

凡 例	
	市界
	区域区分界
	既決定の区域
	追加する区域