


第4号議案 神戸国際港都建設計画生産緑地地区の変更 計画図  
(押部谷地区その1)

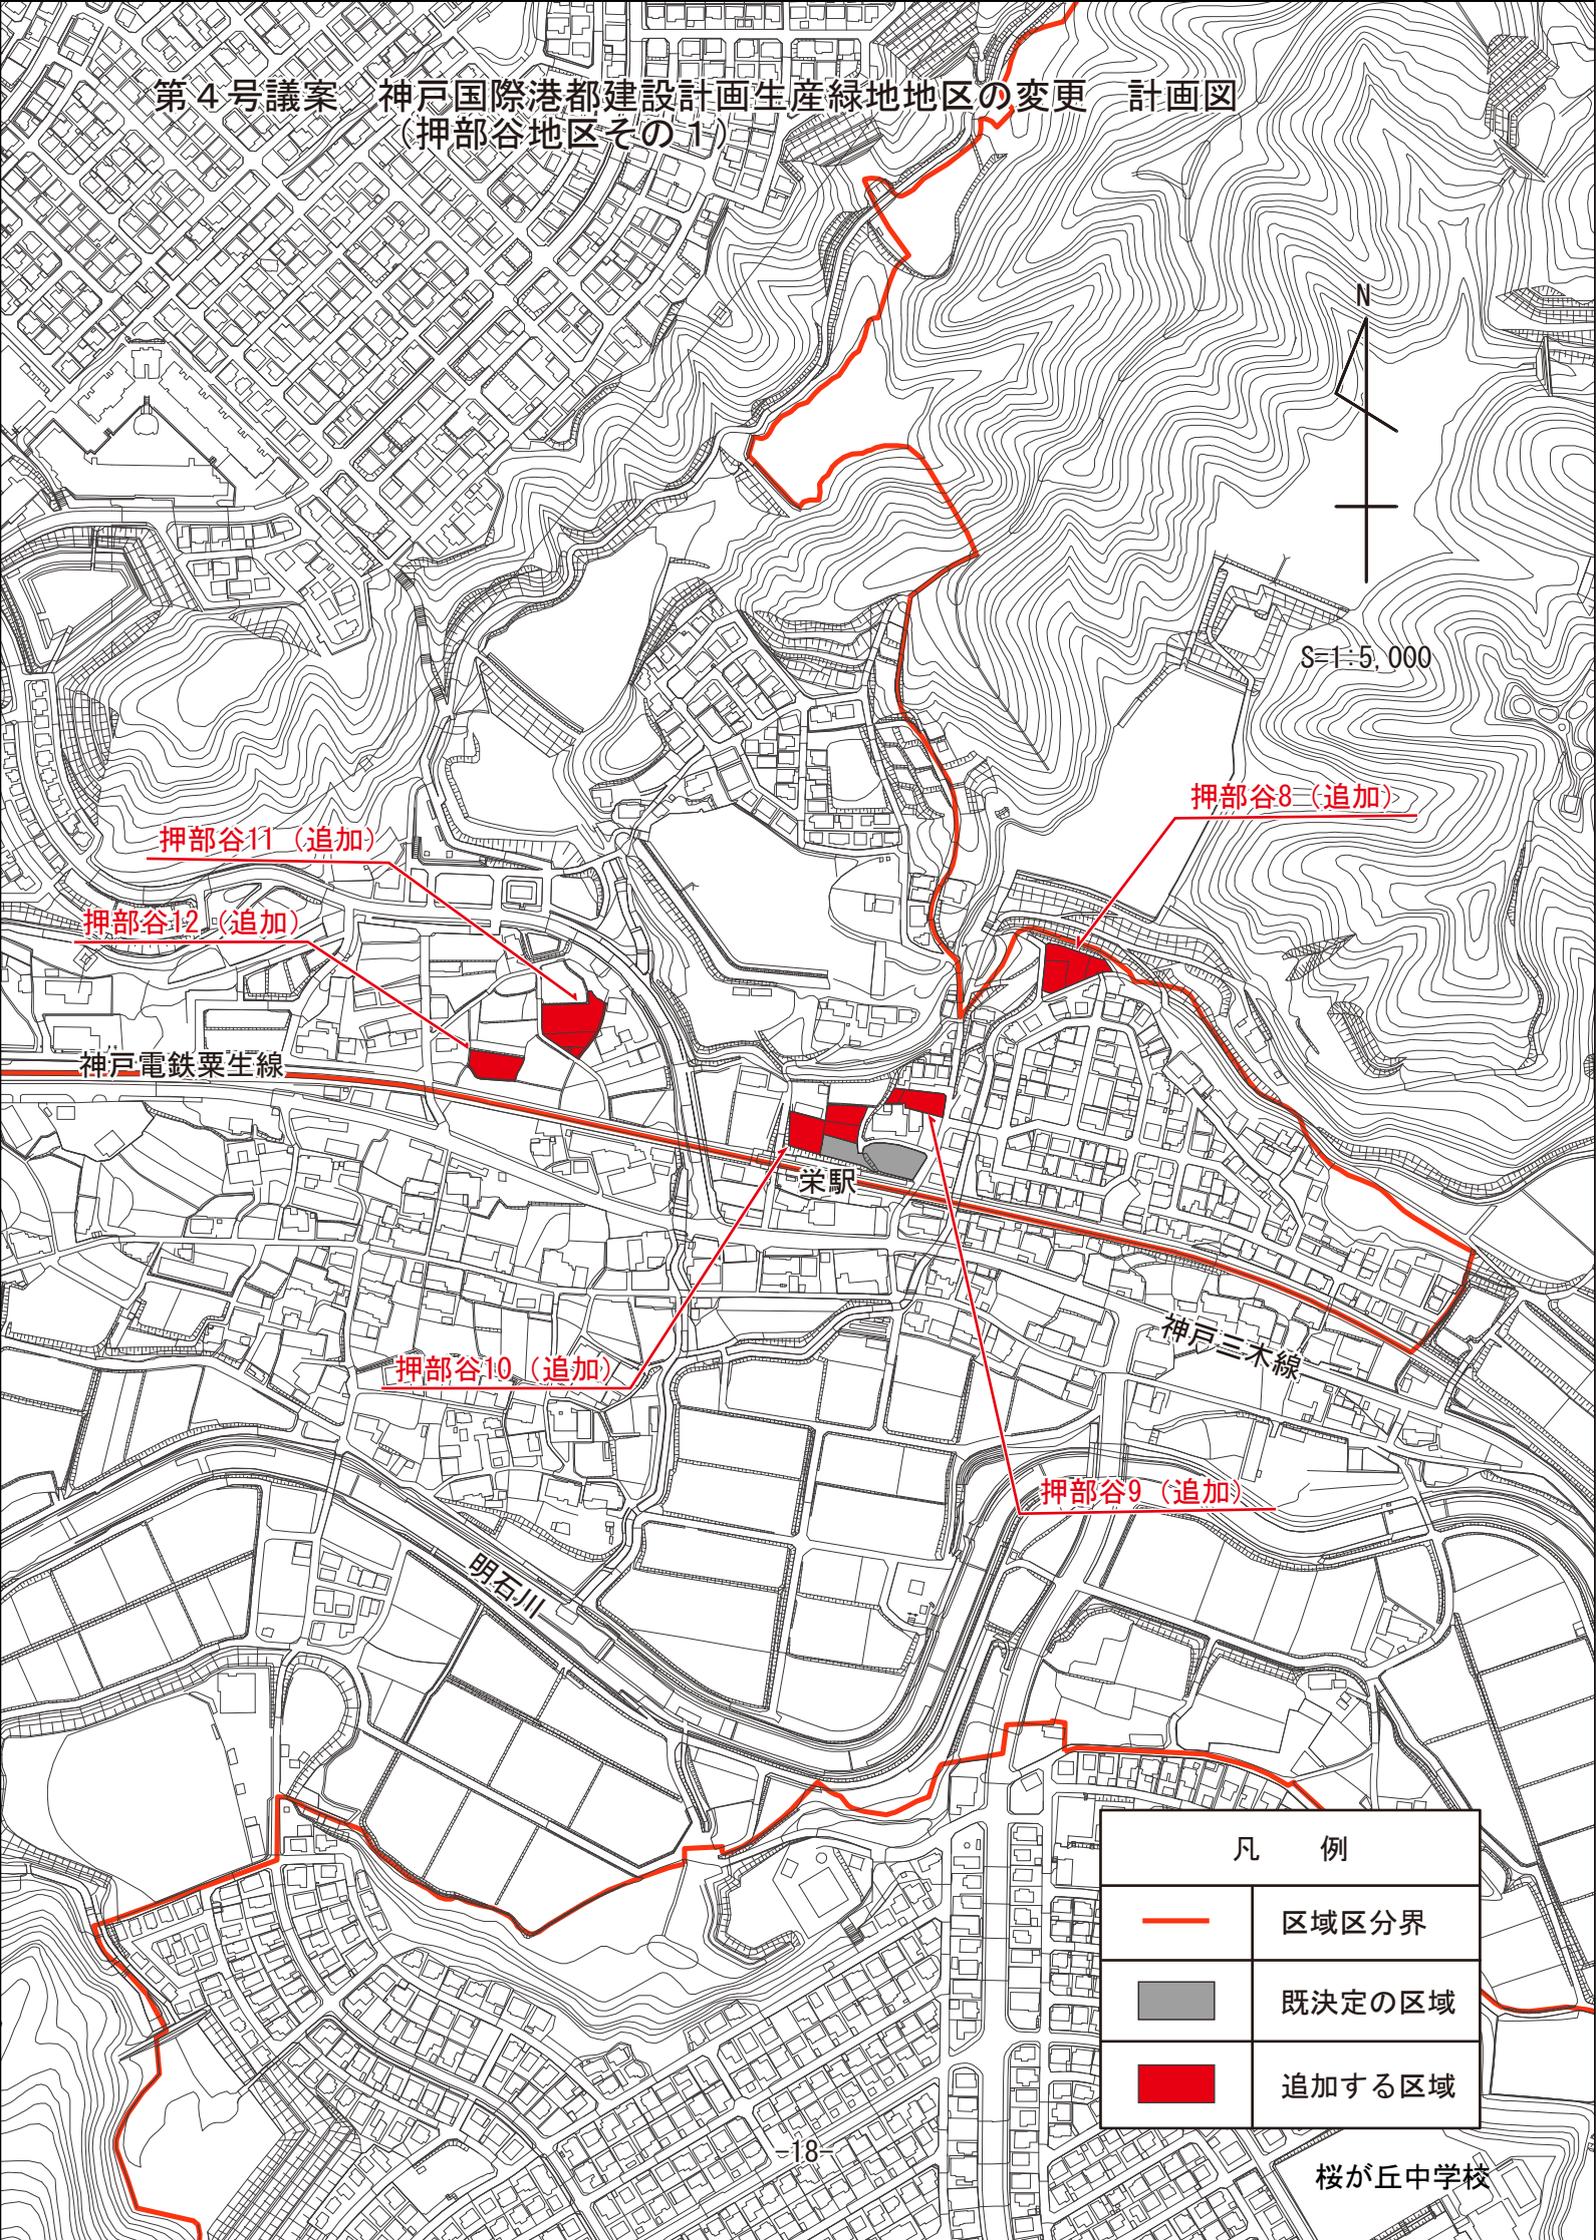

S=1:5,000



押部谷11 (追加)

押部谷12 (追加)

神戸電鉄粟生線

栄駅

押部谷10 (追加)

神戸三木線

押部谷9 (追加)

明石川

凡 例	
	区域区分界
	既決定の区域
	追加する区域

桜が丘中学校