


第5号議案 神戸国際港都建設計画公園の変更 計画図  
 (2.2.9号中野北公園)

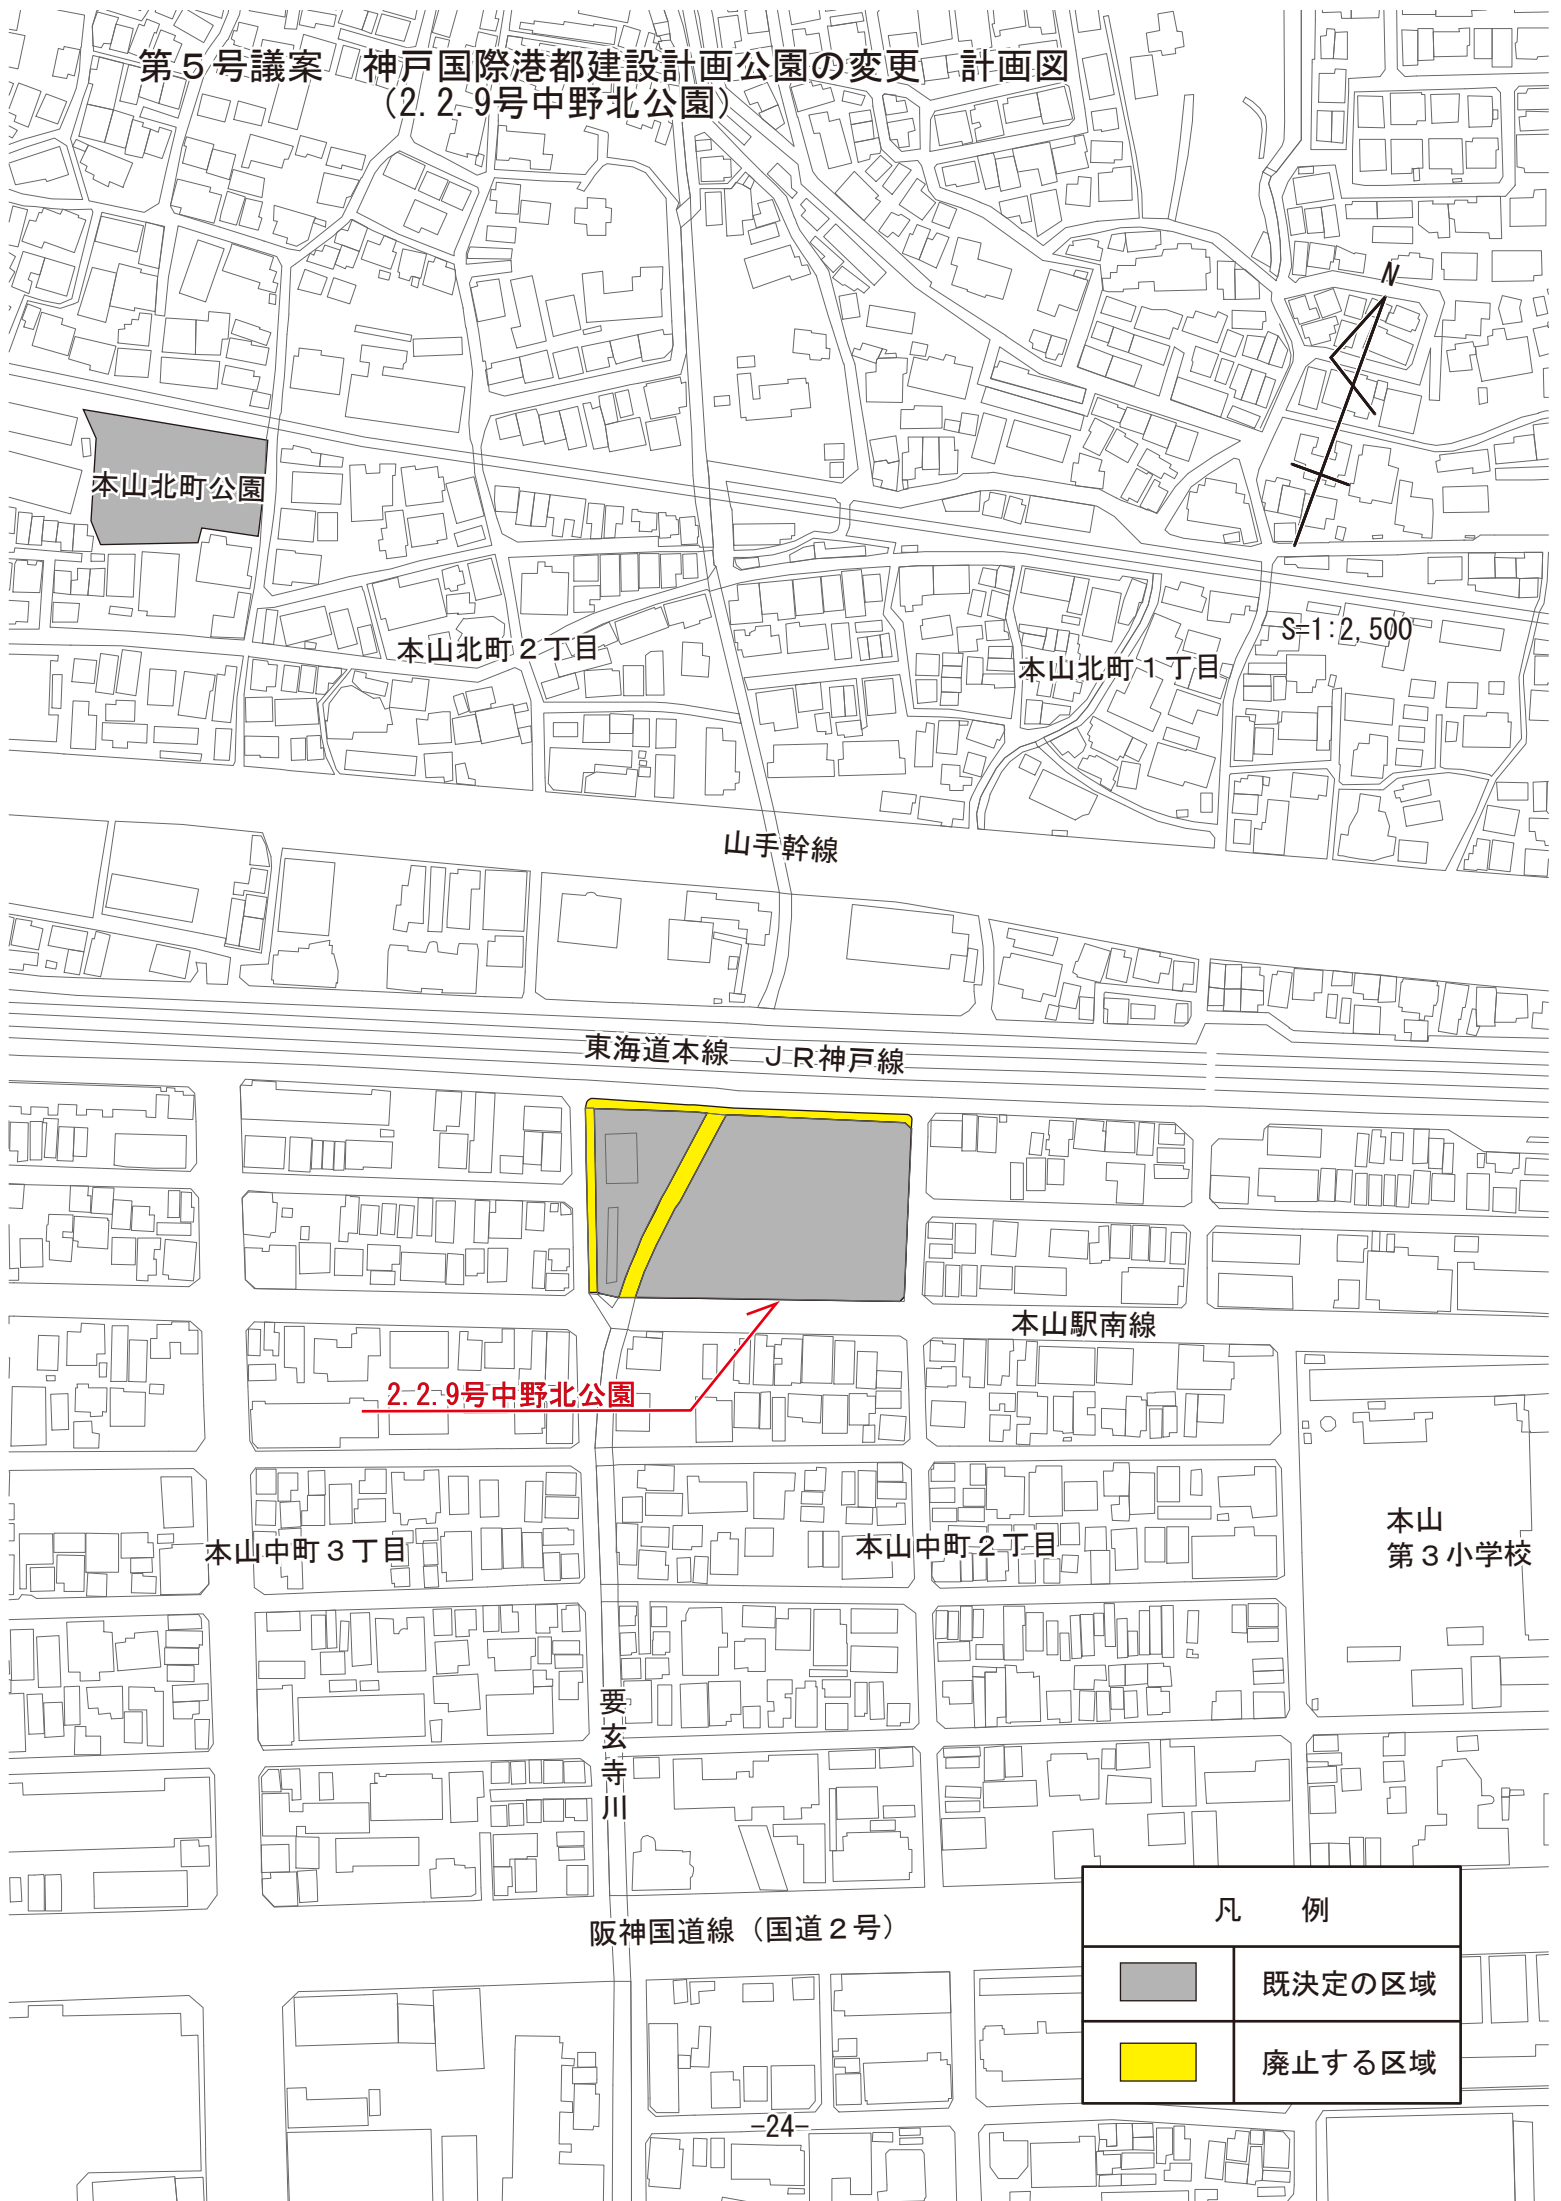

凡 例	
■ (grey)	既定の区域
■ (yellow)	廃止する区域