


第1号議案 神戸国際港都建設計画道路の変更 計画図  
(3.3.46号弓場線)

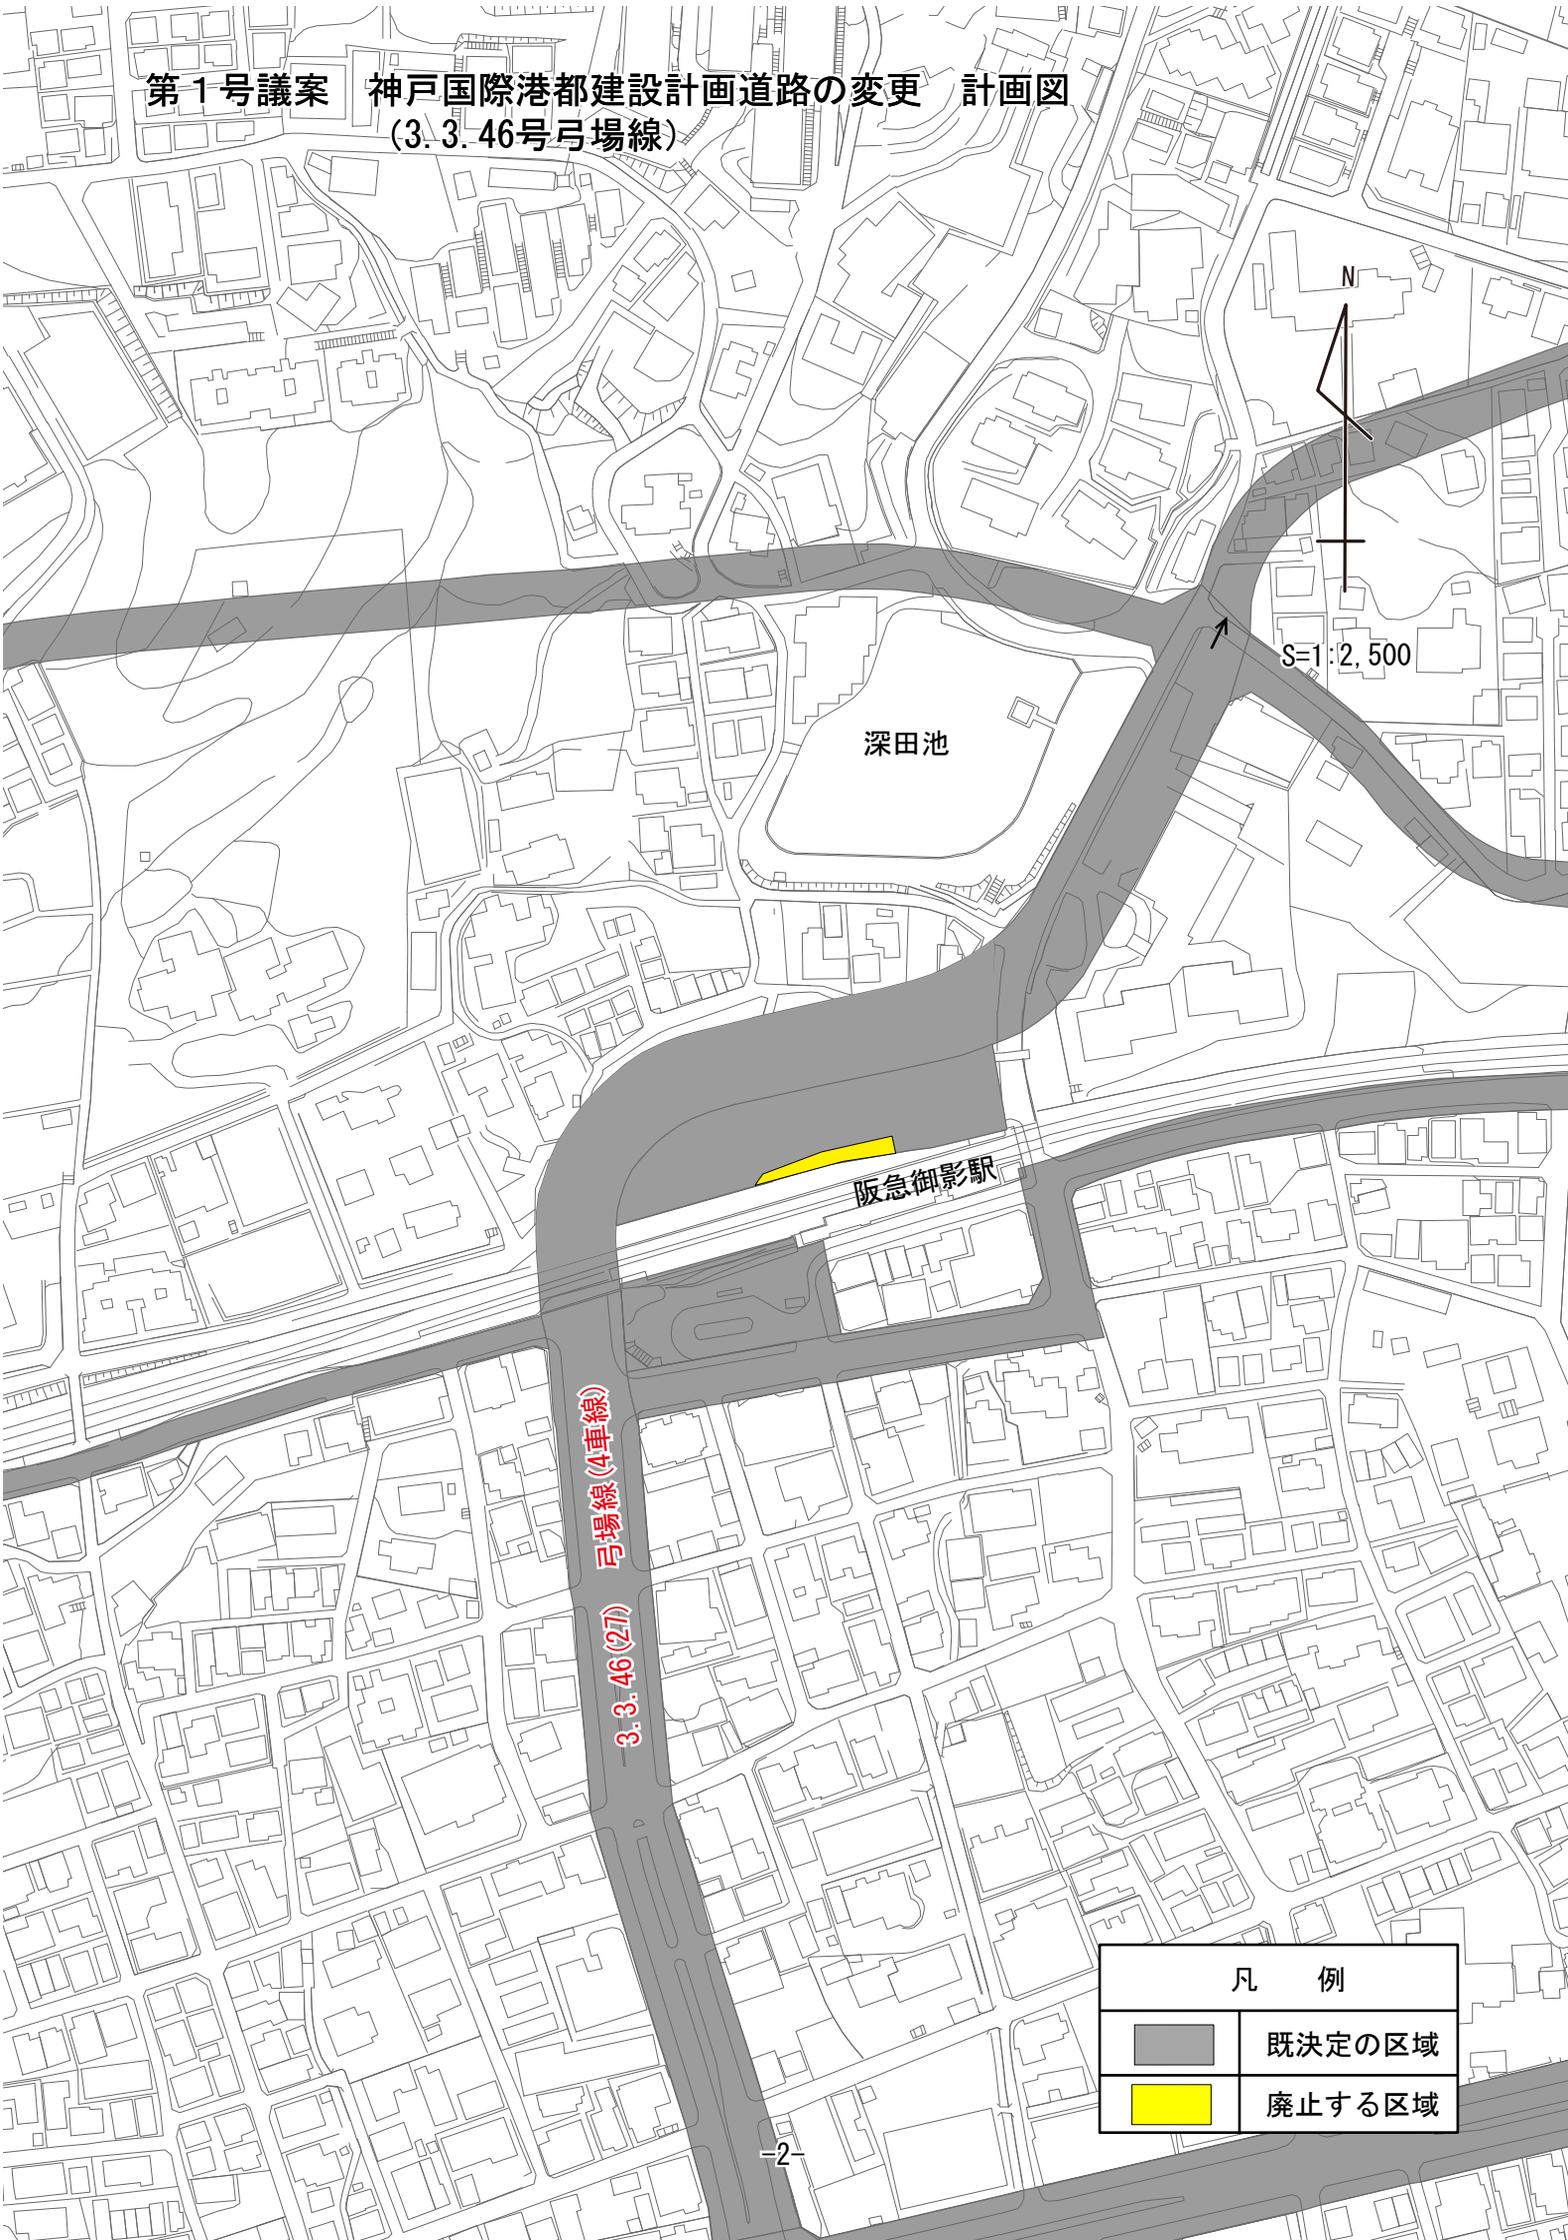


S=1:2,500

深田池

阪急御影駅

弓場線 (4車線)  
3.3.46 (2.7)

凡 例

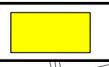	既定決定の区域
	廃止する区域