


第2号議案 神戸国際港都建設計画公園の変更 位置図
(2.2.122号三葉公園)

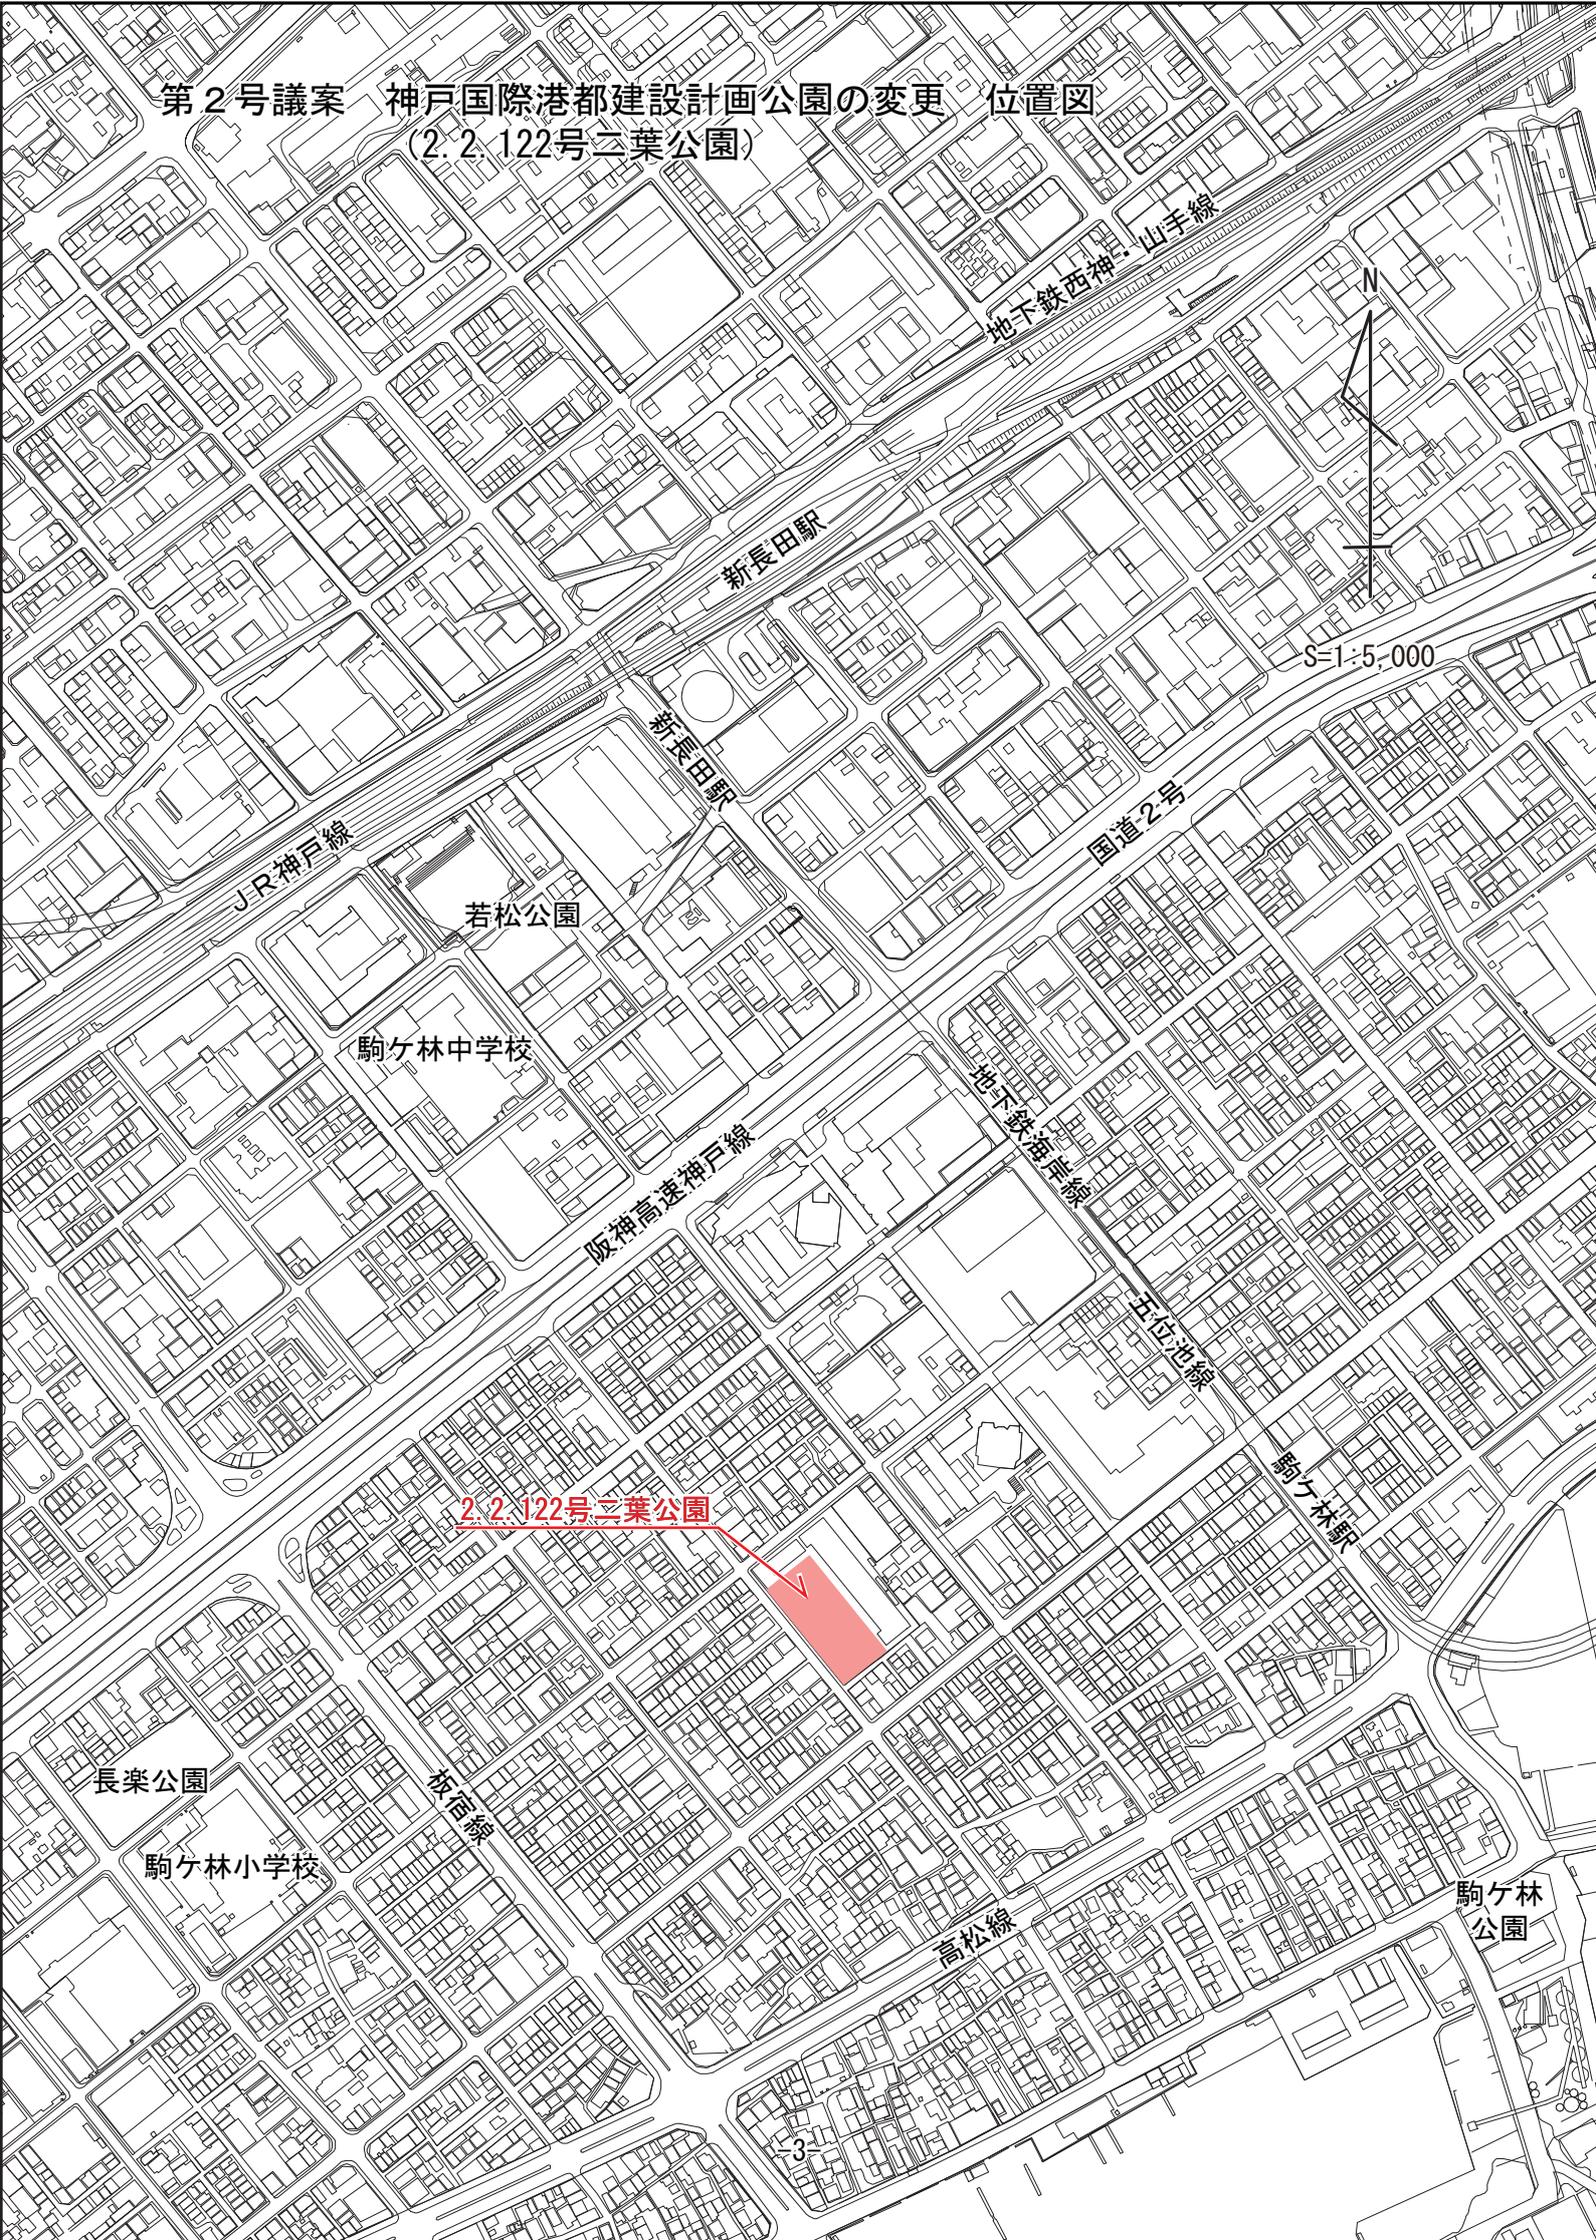

S=1:5,000

2.2.122号三葉公園