


第3号議案 神戸国際港都建設計画特別用途地区の変更 計画図
(大規模集客施設制限地区)

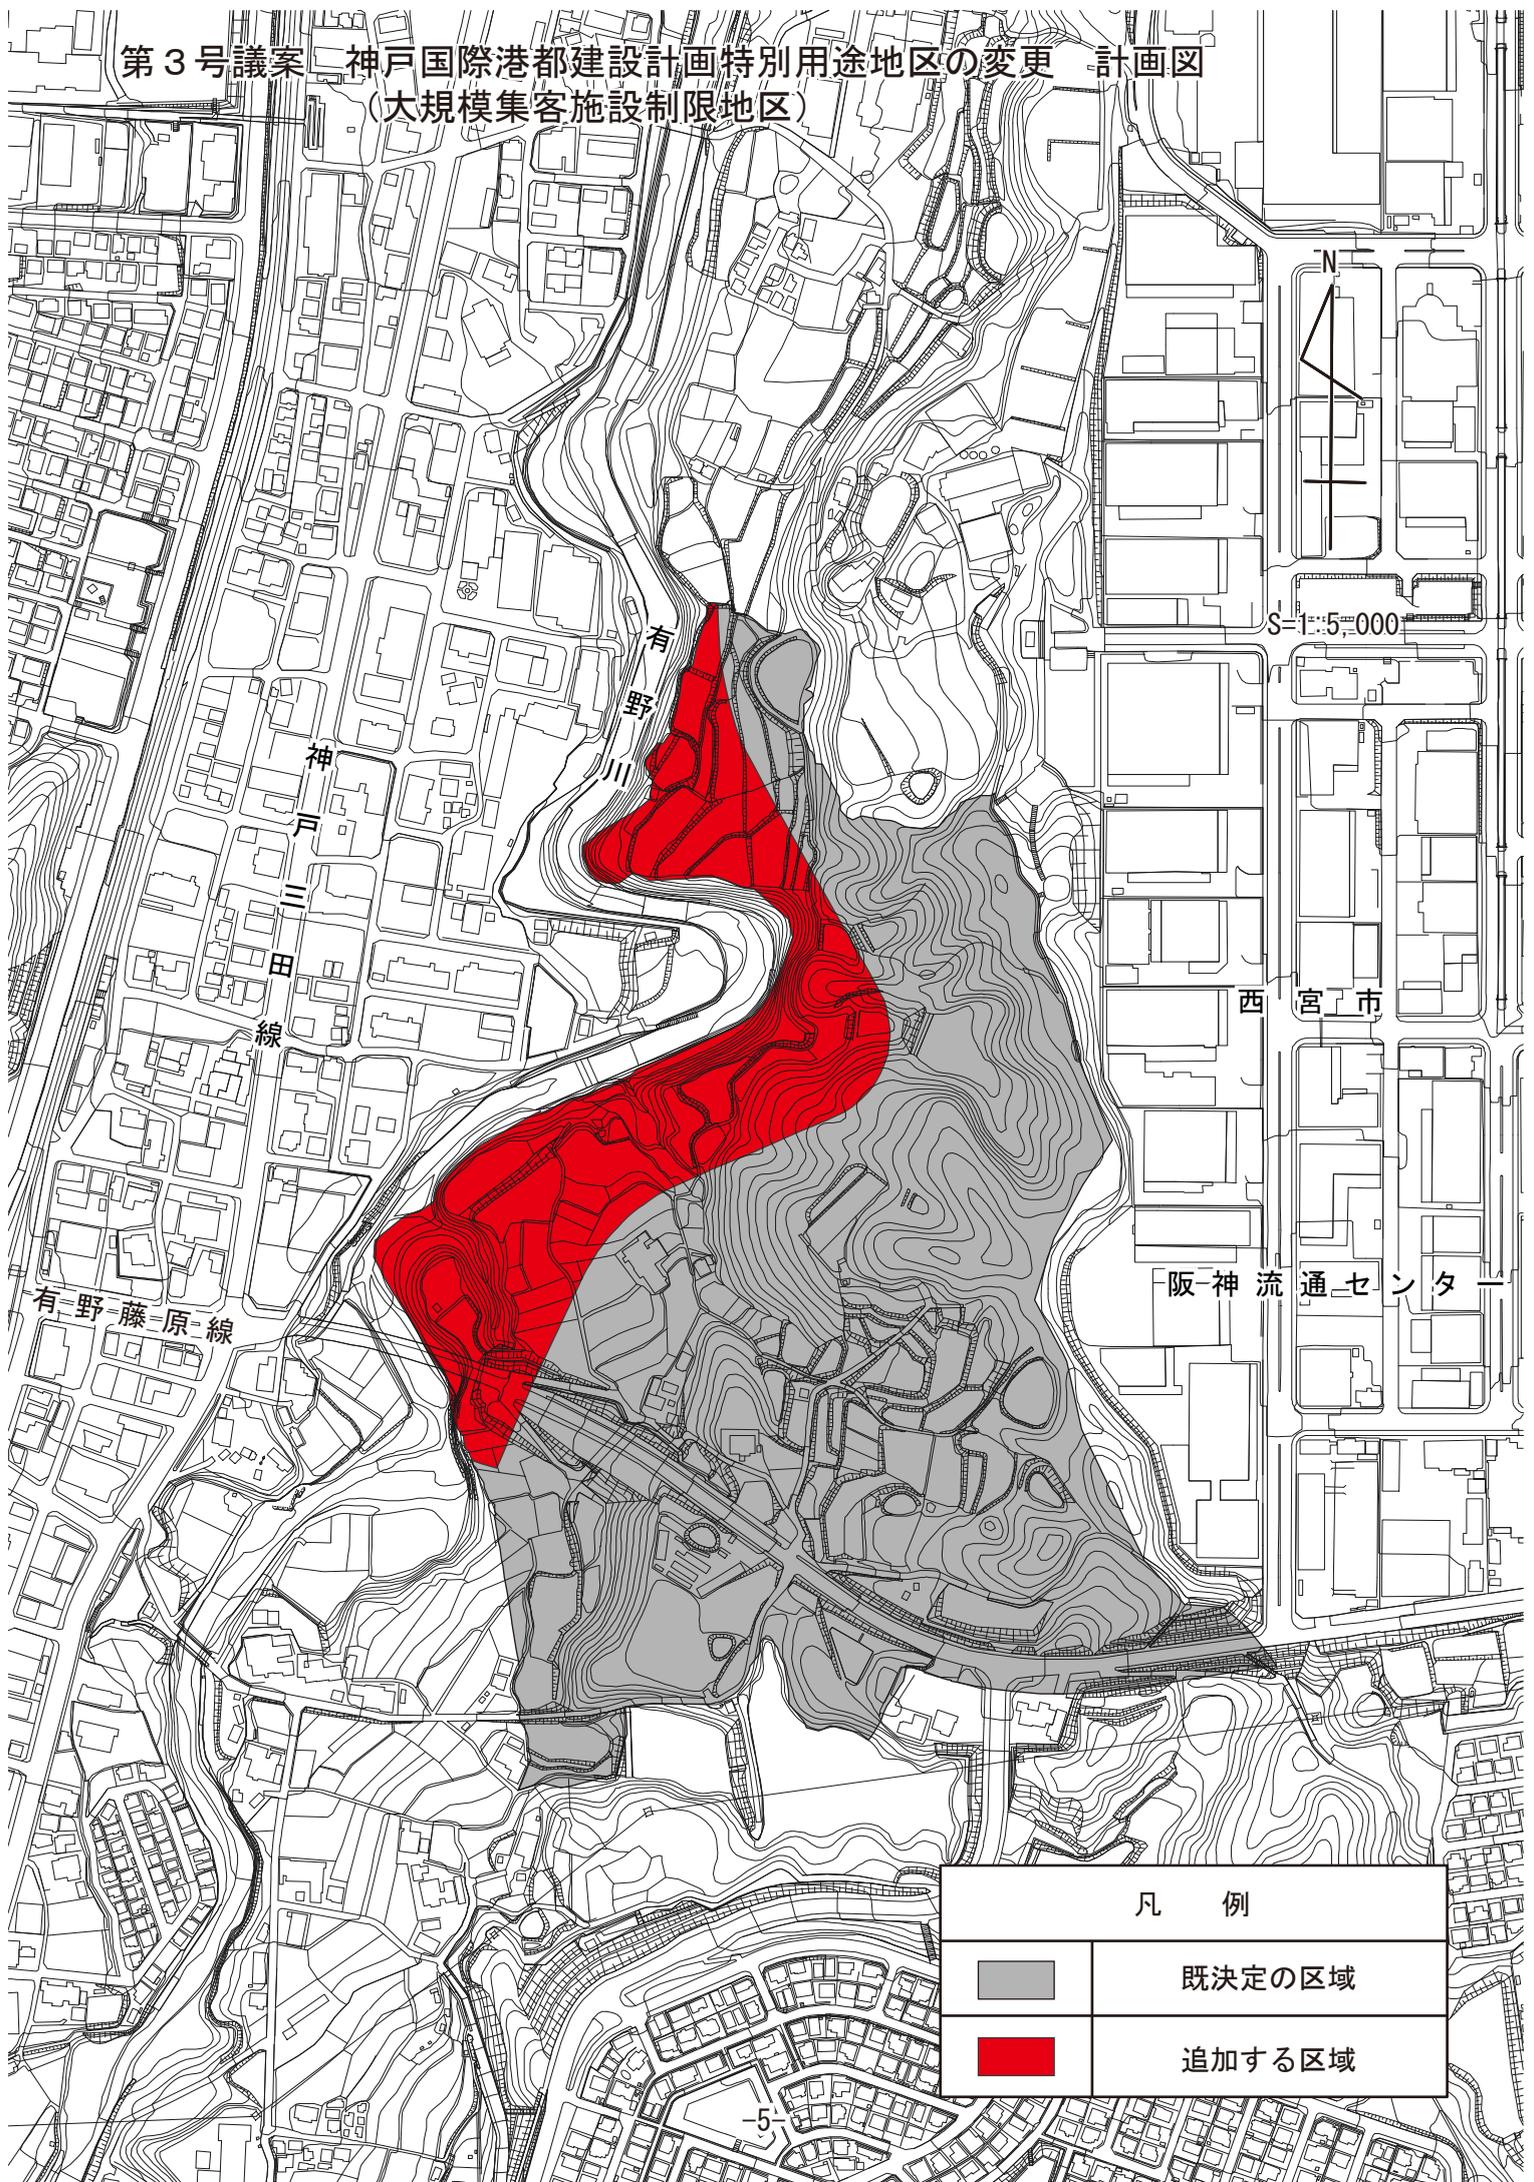

凡例

	既定の区域
	追加する区域