


第1号議案 神戸国際港都建設計画生産緑地地区の変更 計画図
(垂水地区)

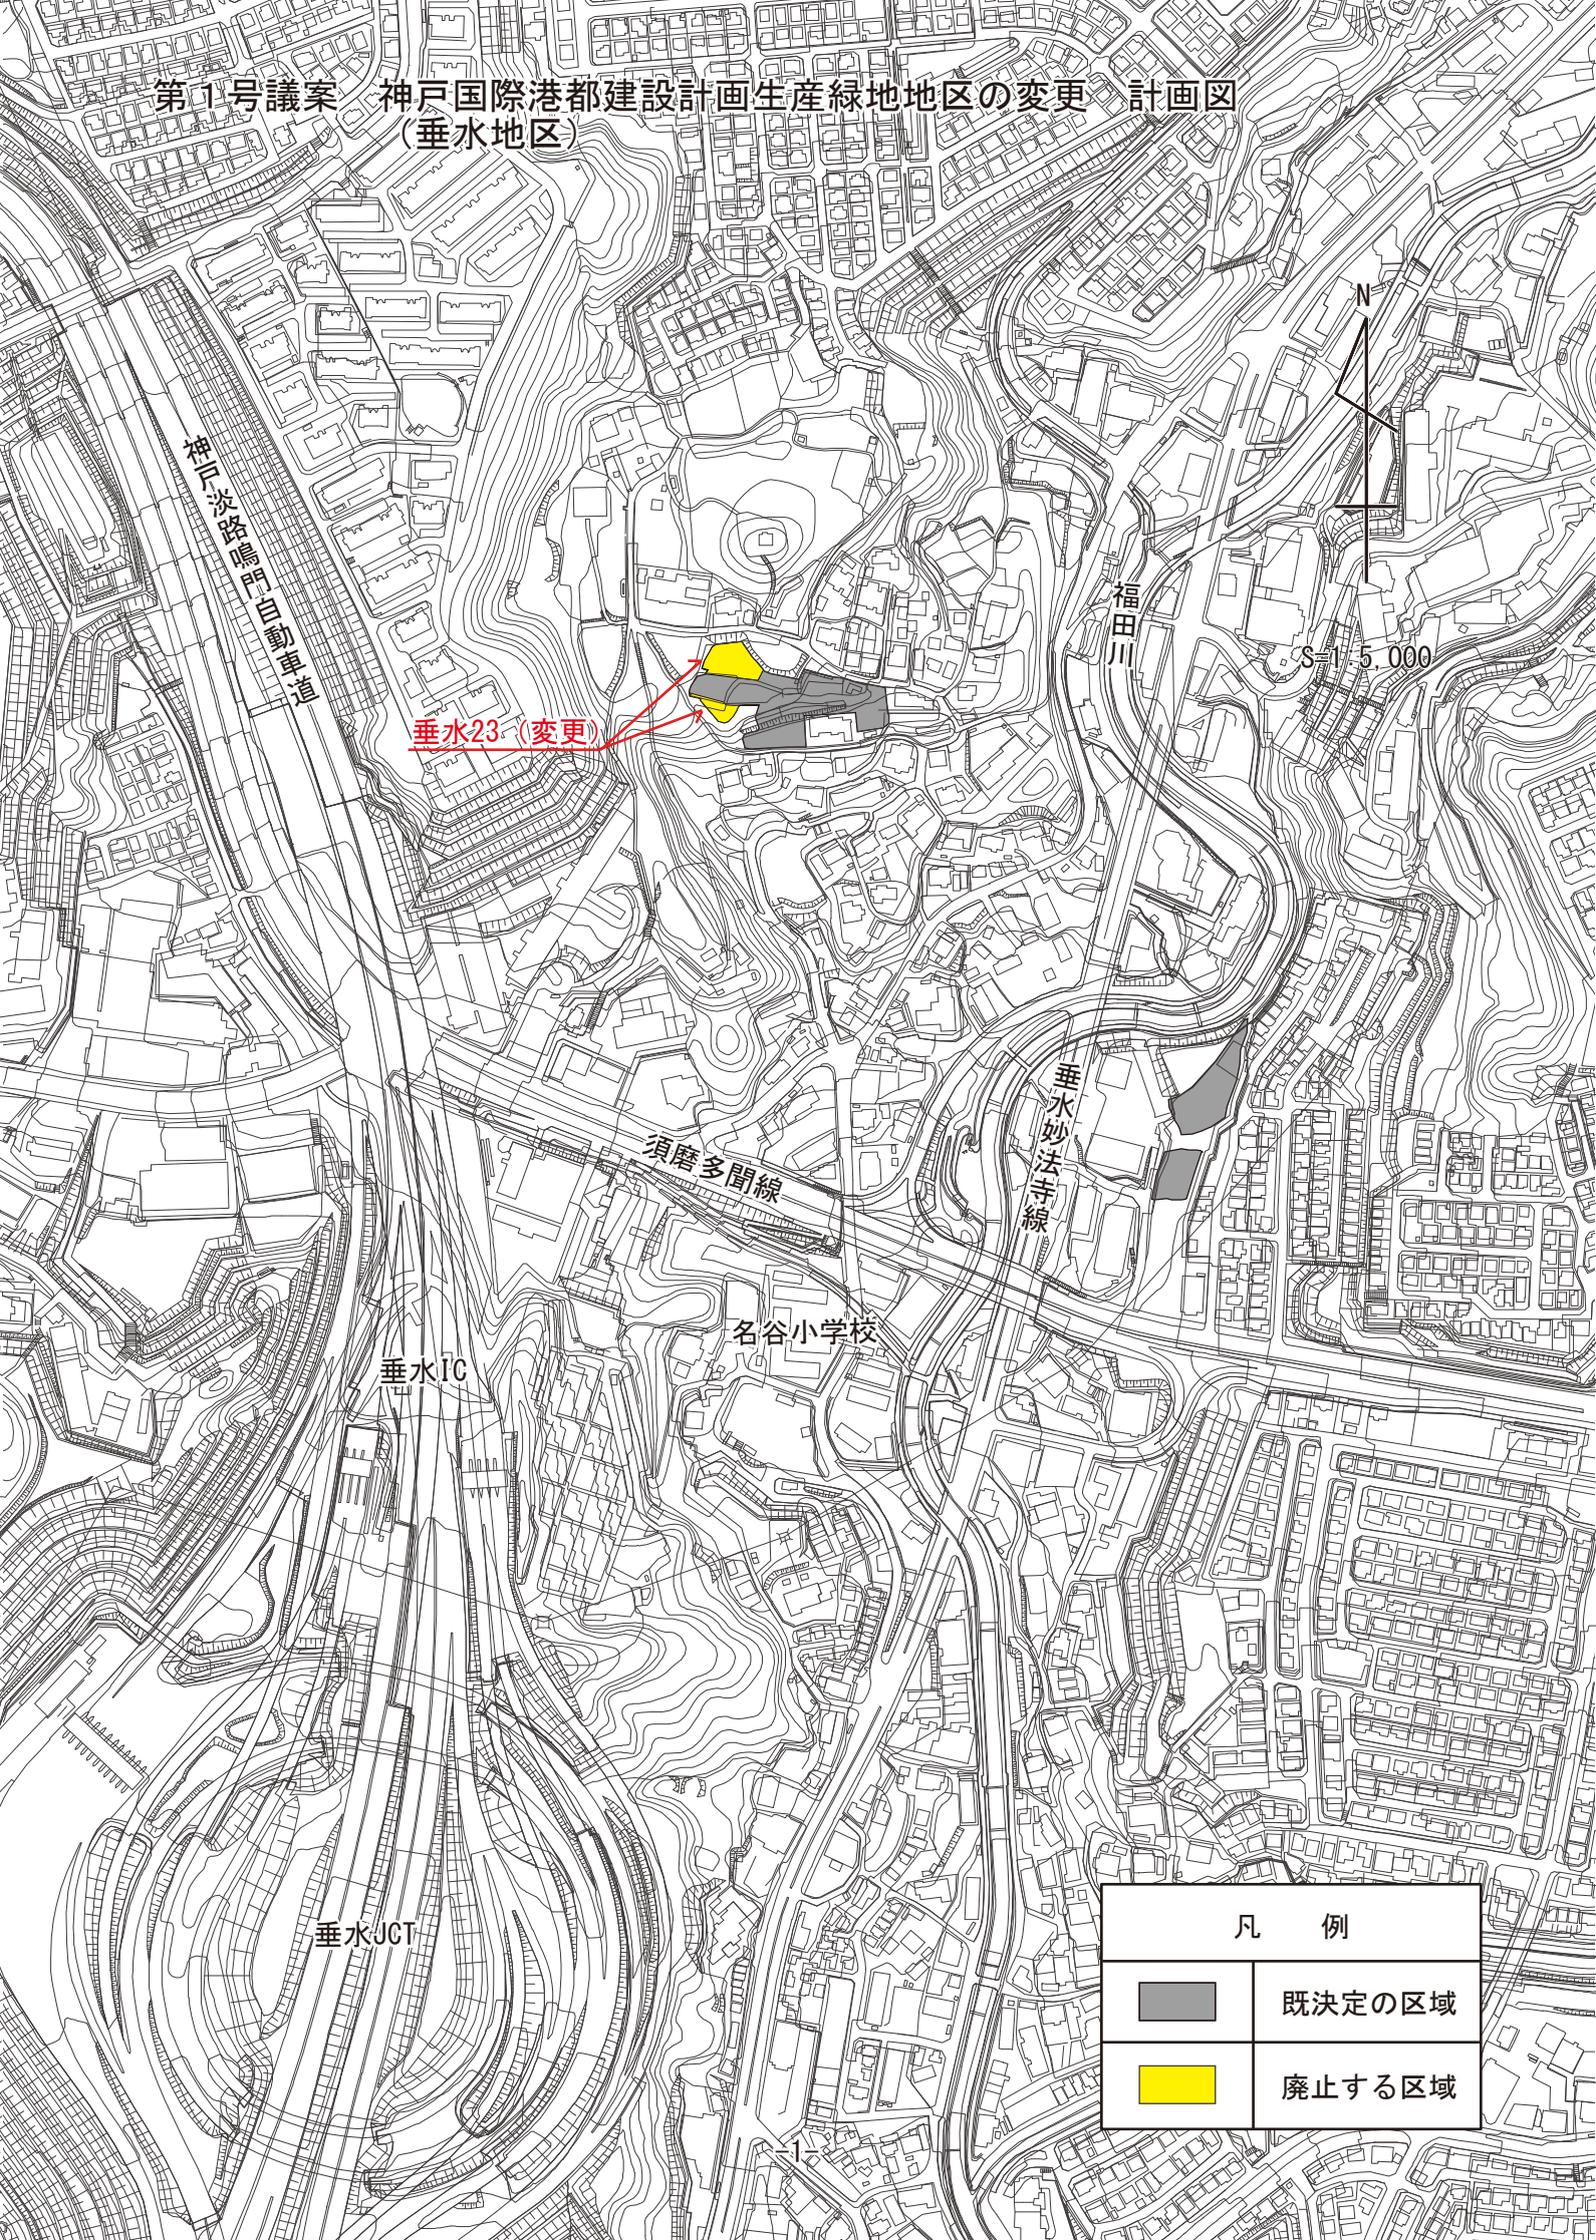

垂水23(変更)

1:5,000



福田川

神戸淡路鳴門自動車道

須磨多聞線

垂水妙法寺線

名谷小学校

垂水IC

垂水JCT

凡 例

| | |
|---|--------|
|  | 既定の区域 |
|  | 廃止する区域 |