


第2号議案 神戸国際港都建設計画生産緑地地区の変更 計画図
(垂水地区)

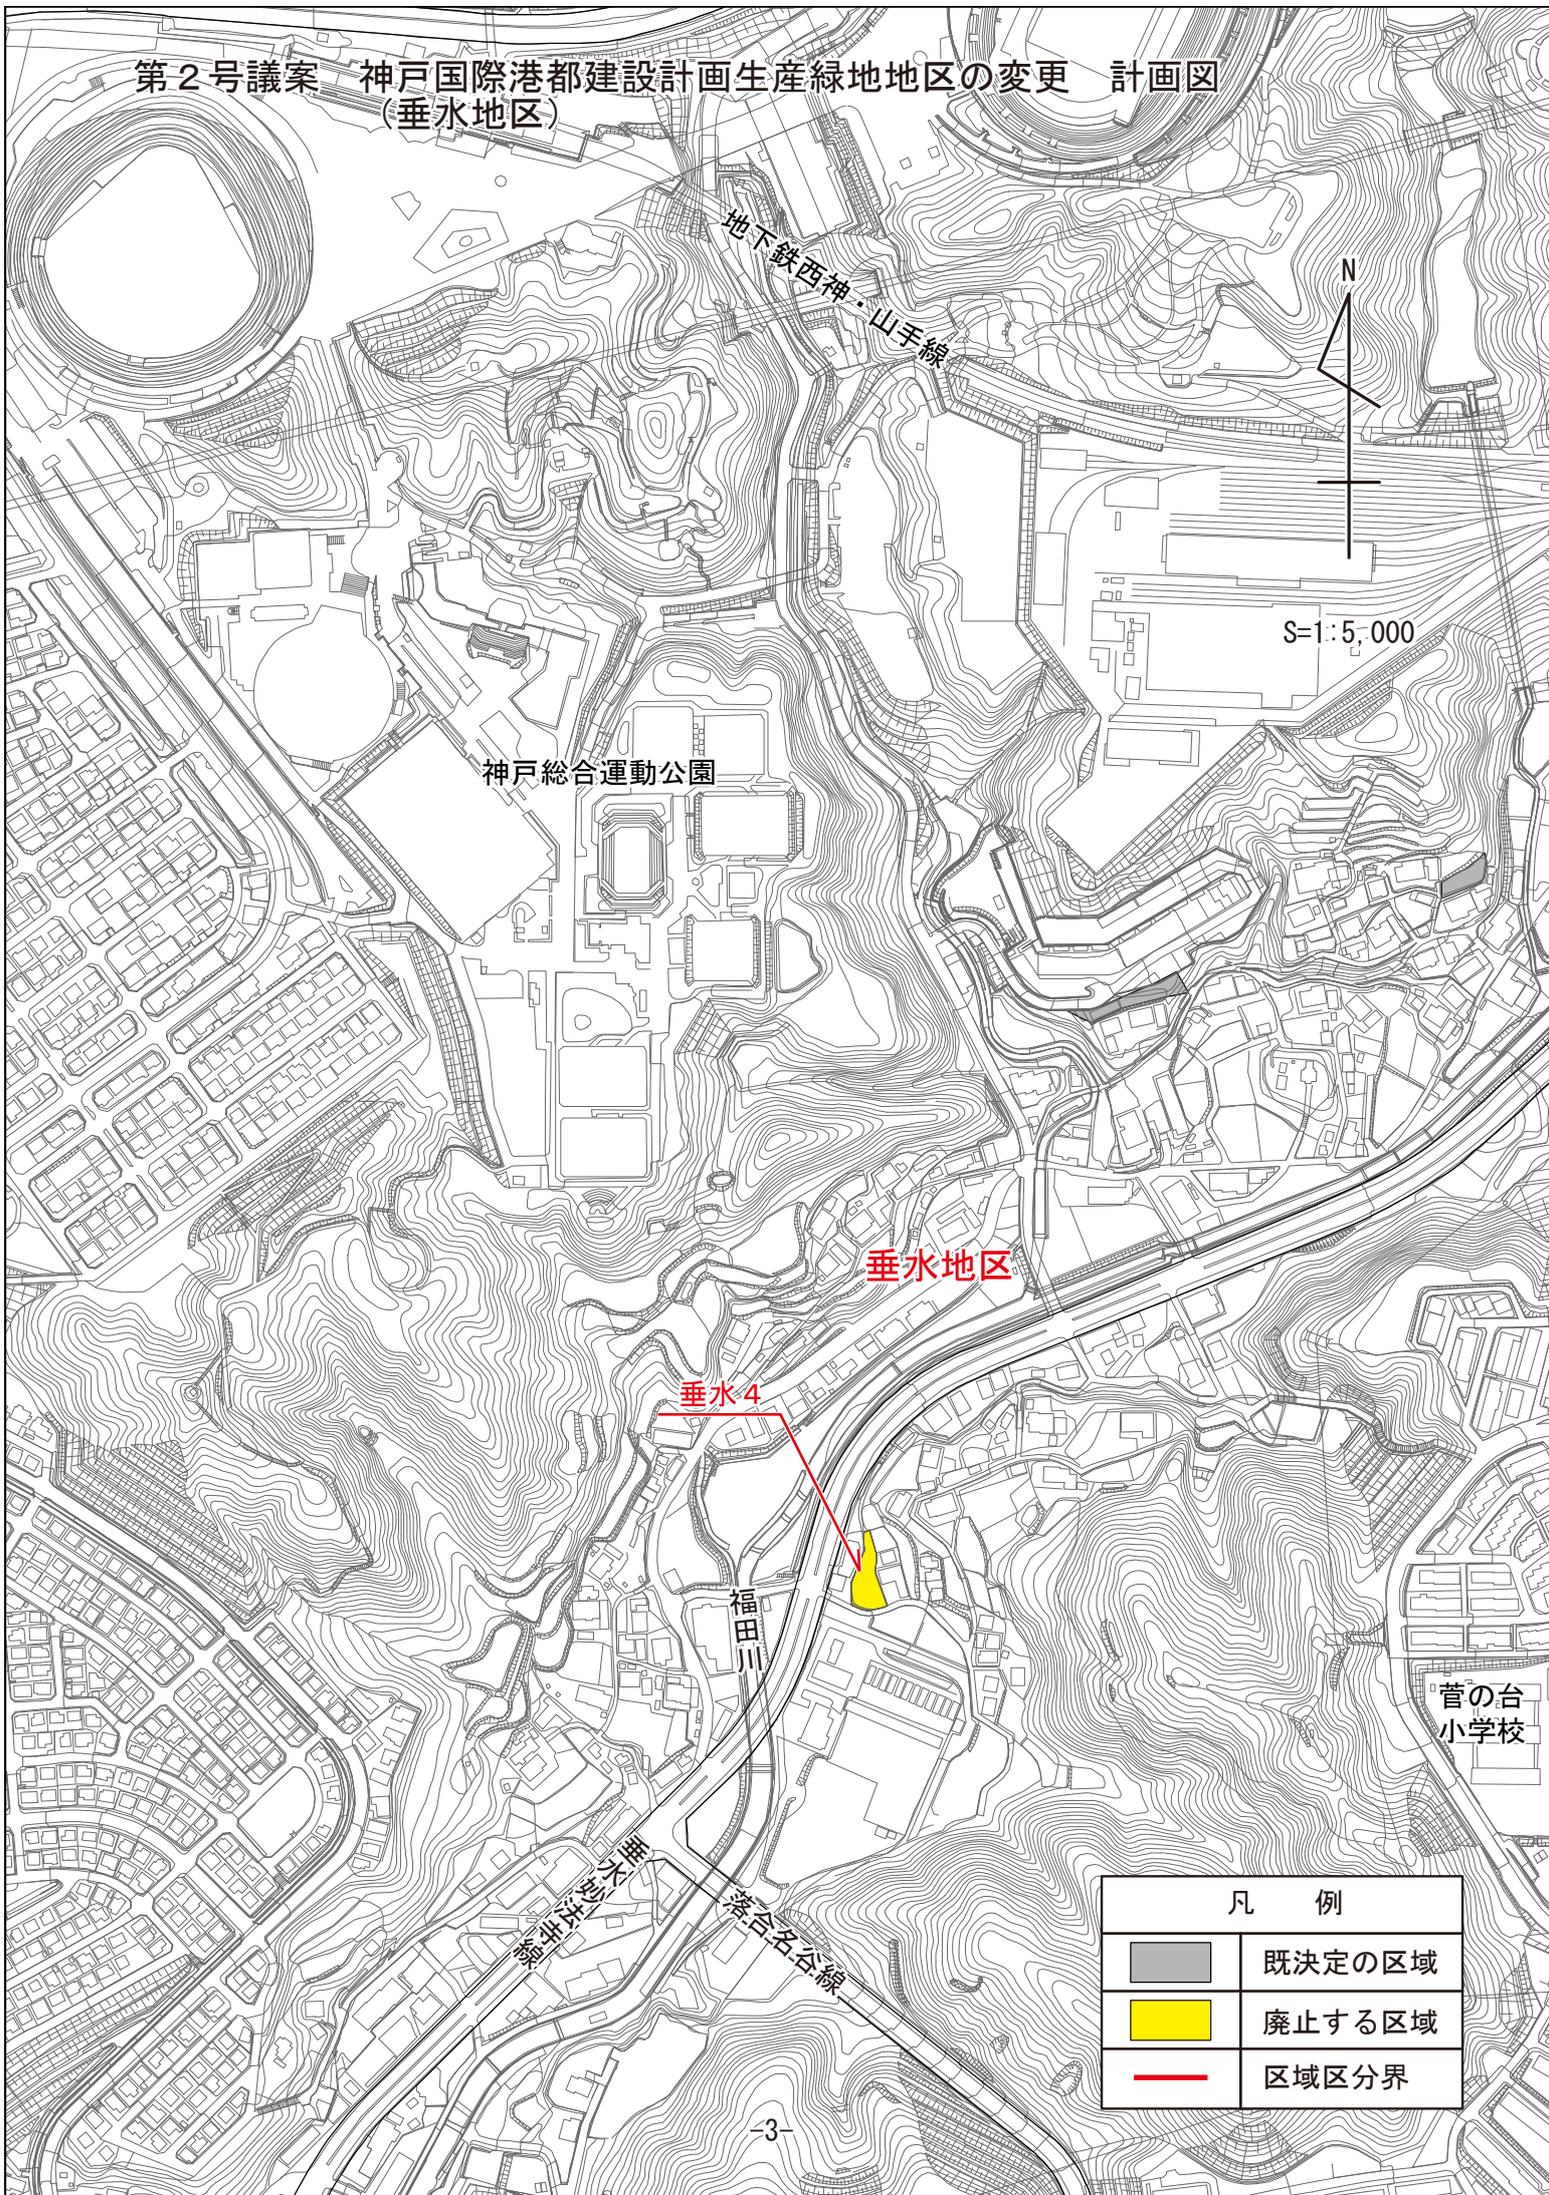

S=1:5,000

神戸総合運動公園

垂水地区

垂水4

福田川

菅の台
小学校

越中津区立大橋

落合名谷線

凡 例	
	既決定の区域
	廃止する区域
	区域区分界