


第2号議案 神戸国際港都建設計画生産緑地地区の変更 計画図
(有野地区)

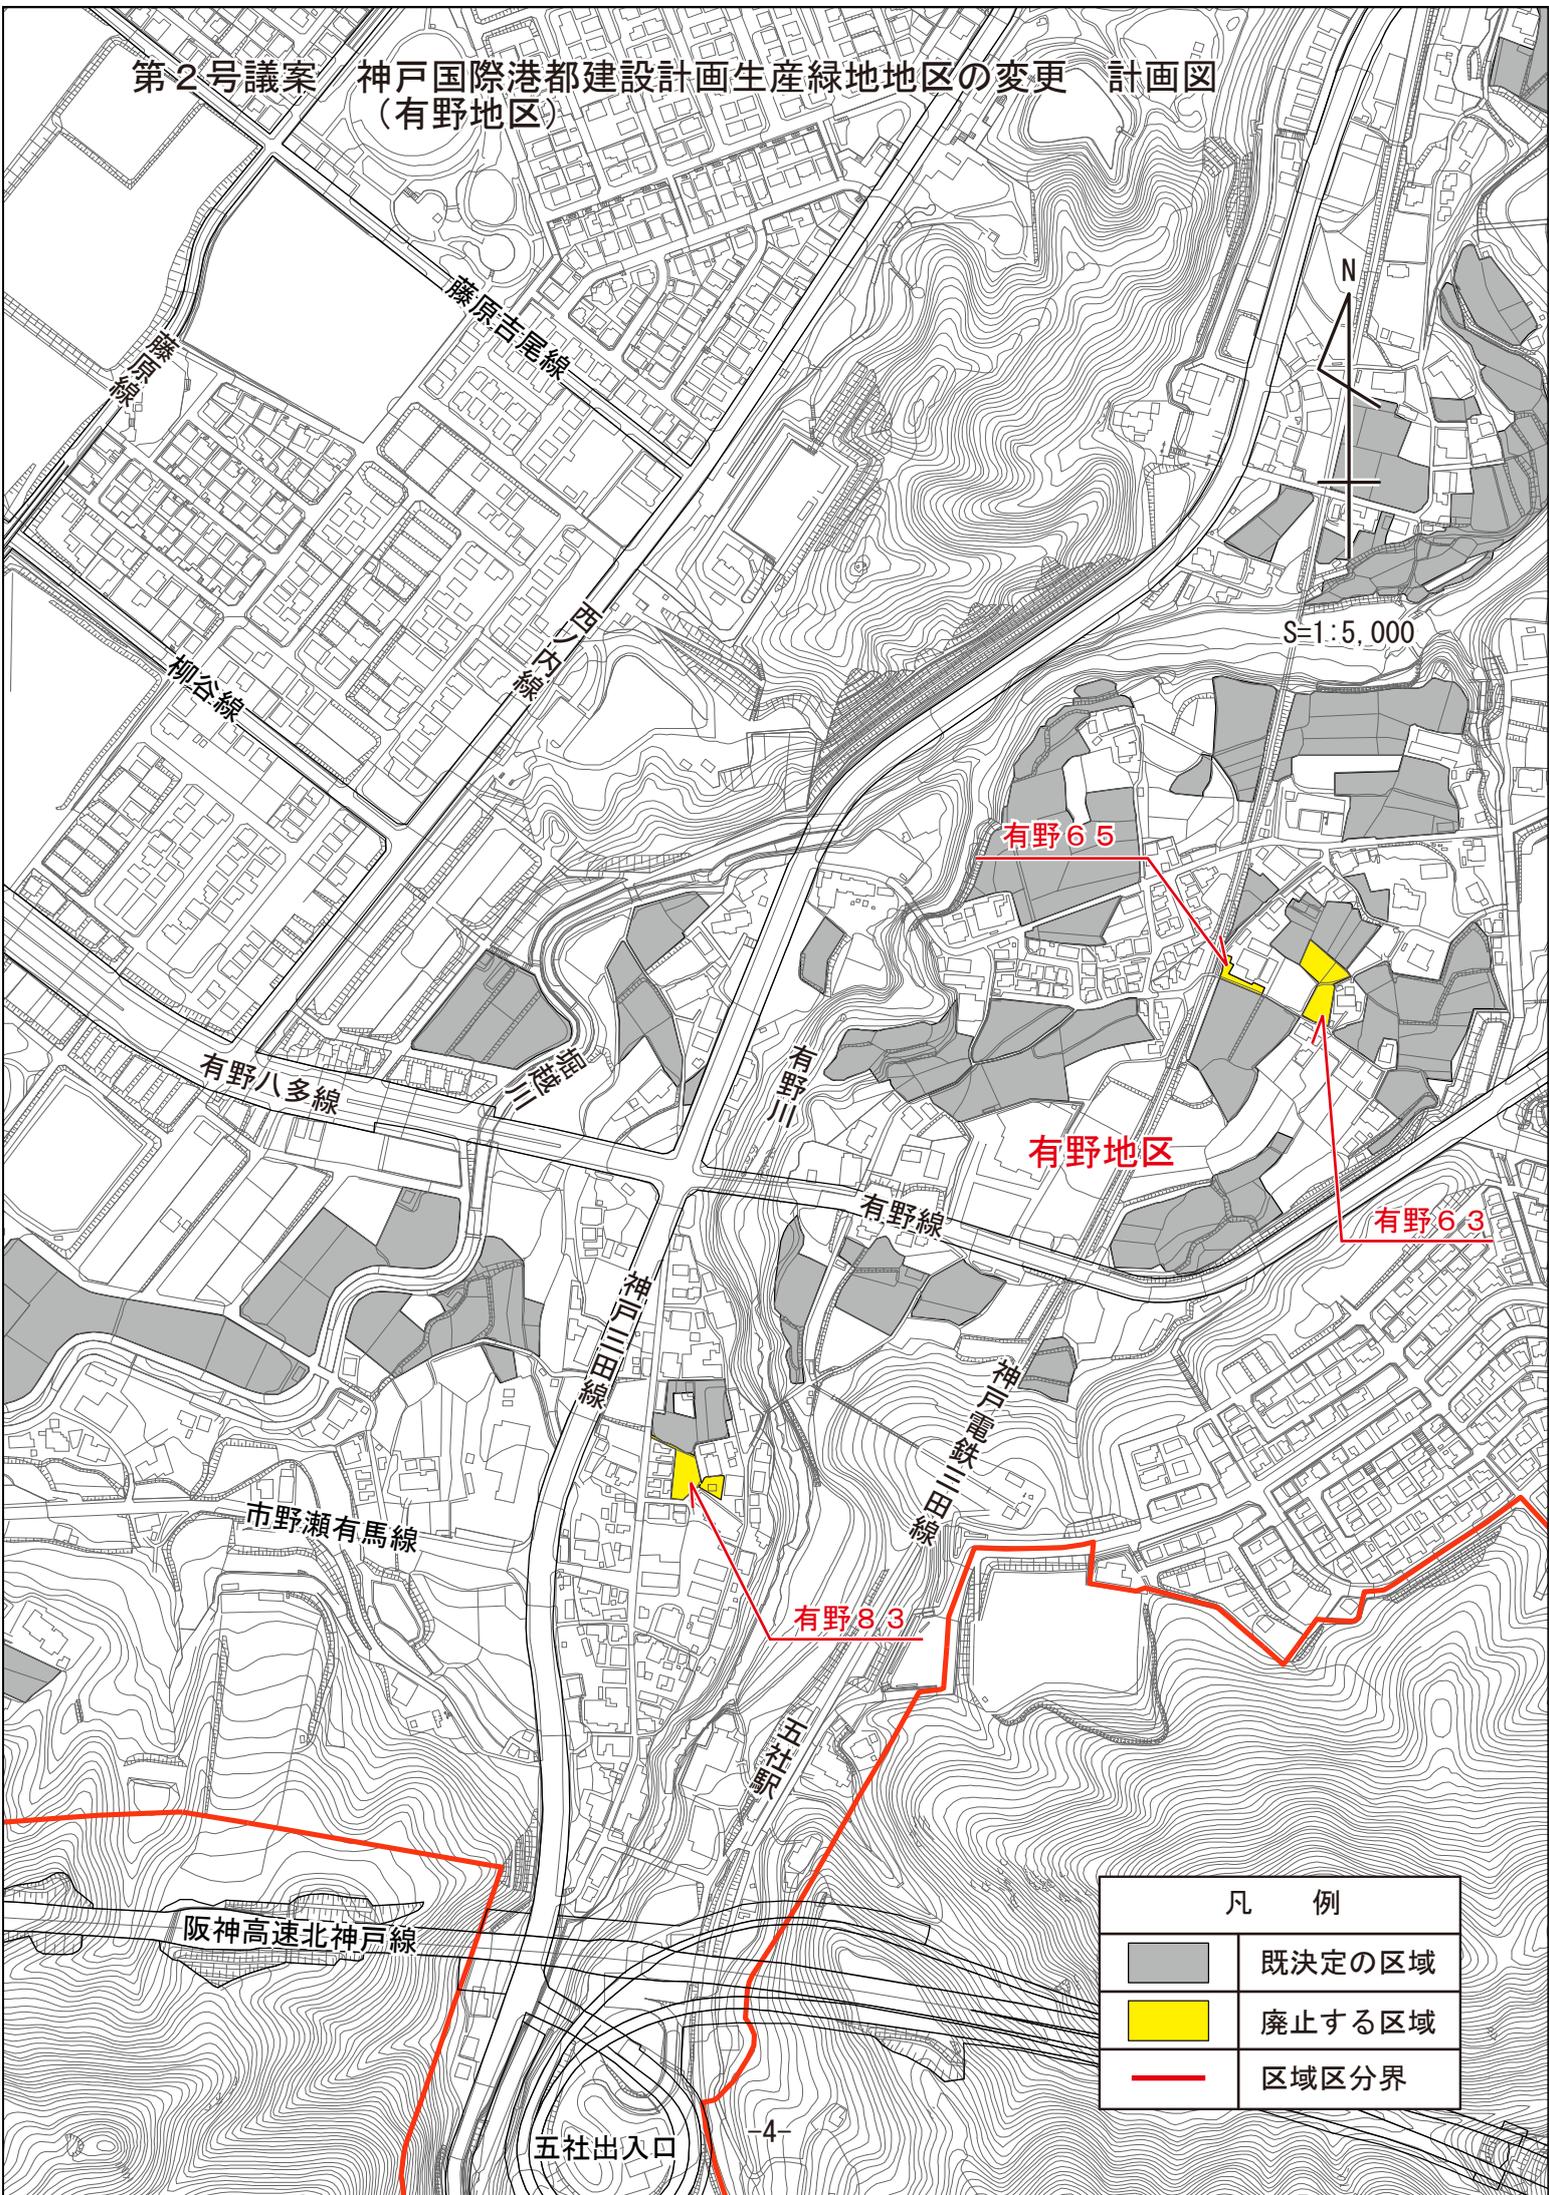

S=1:5,000

N

有野65

有野地区

有野63

有野83

凡 例	
	既決定の区域
	廃止する区域
	区域区分界

五社出入口