


第9号議案 神戸国際港都建設計画生産緑地地区の変更 計画図  
(玉津地区)

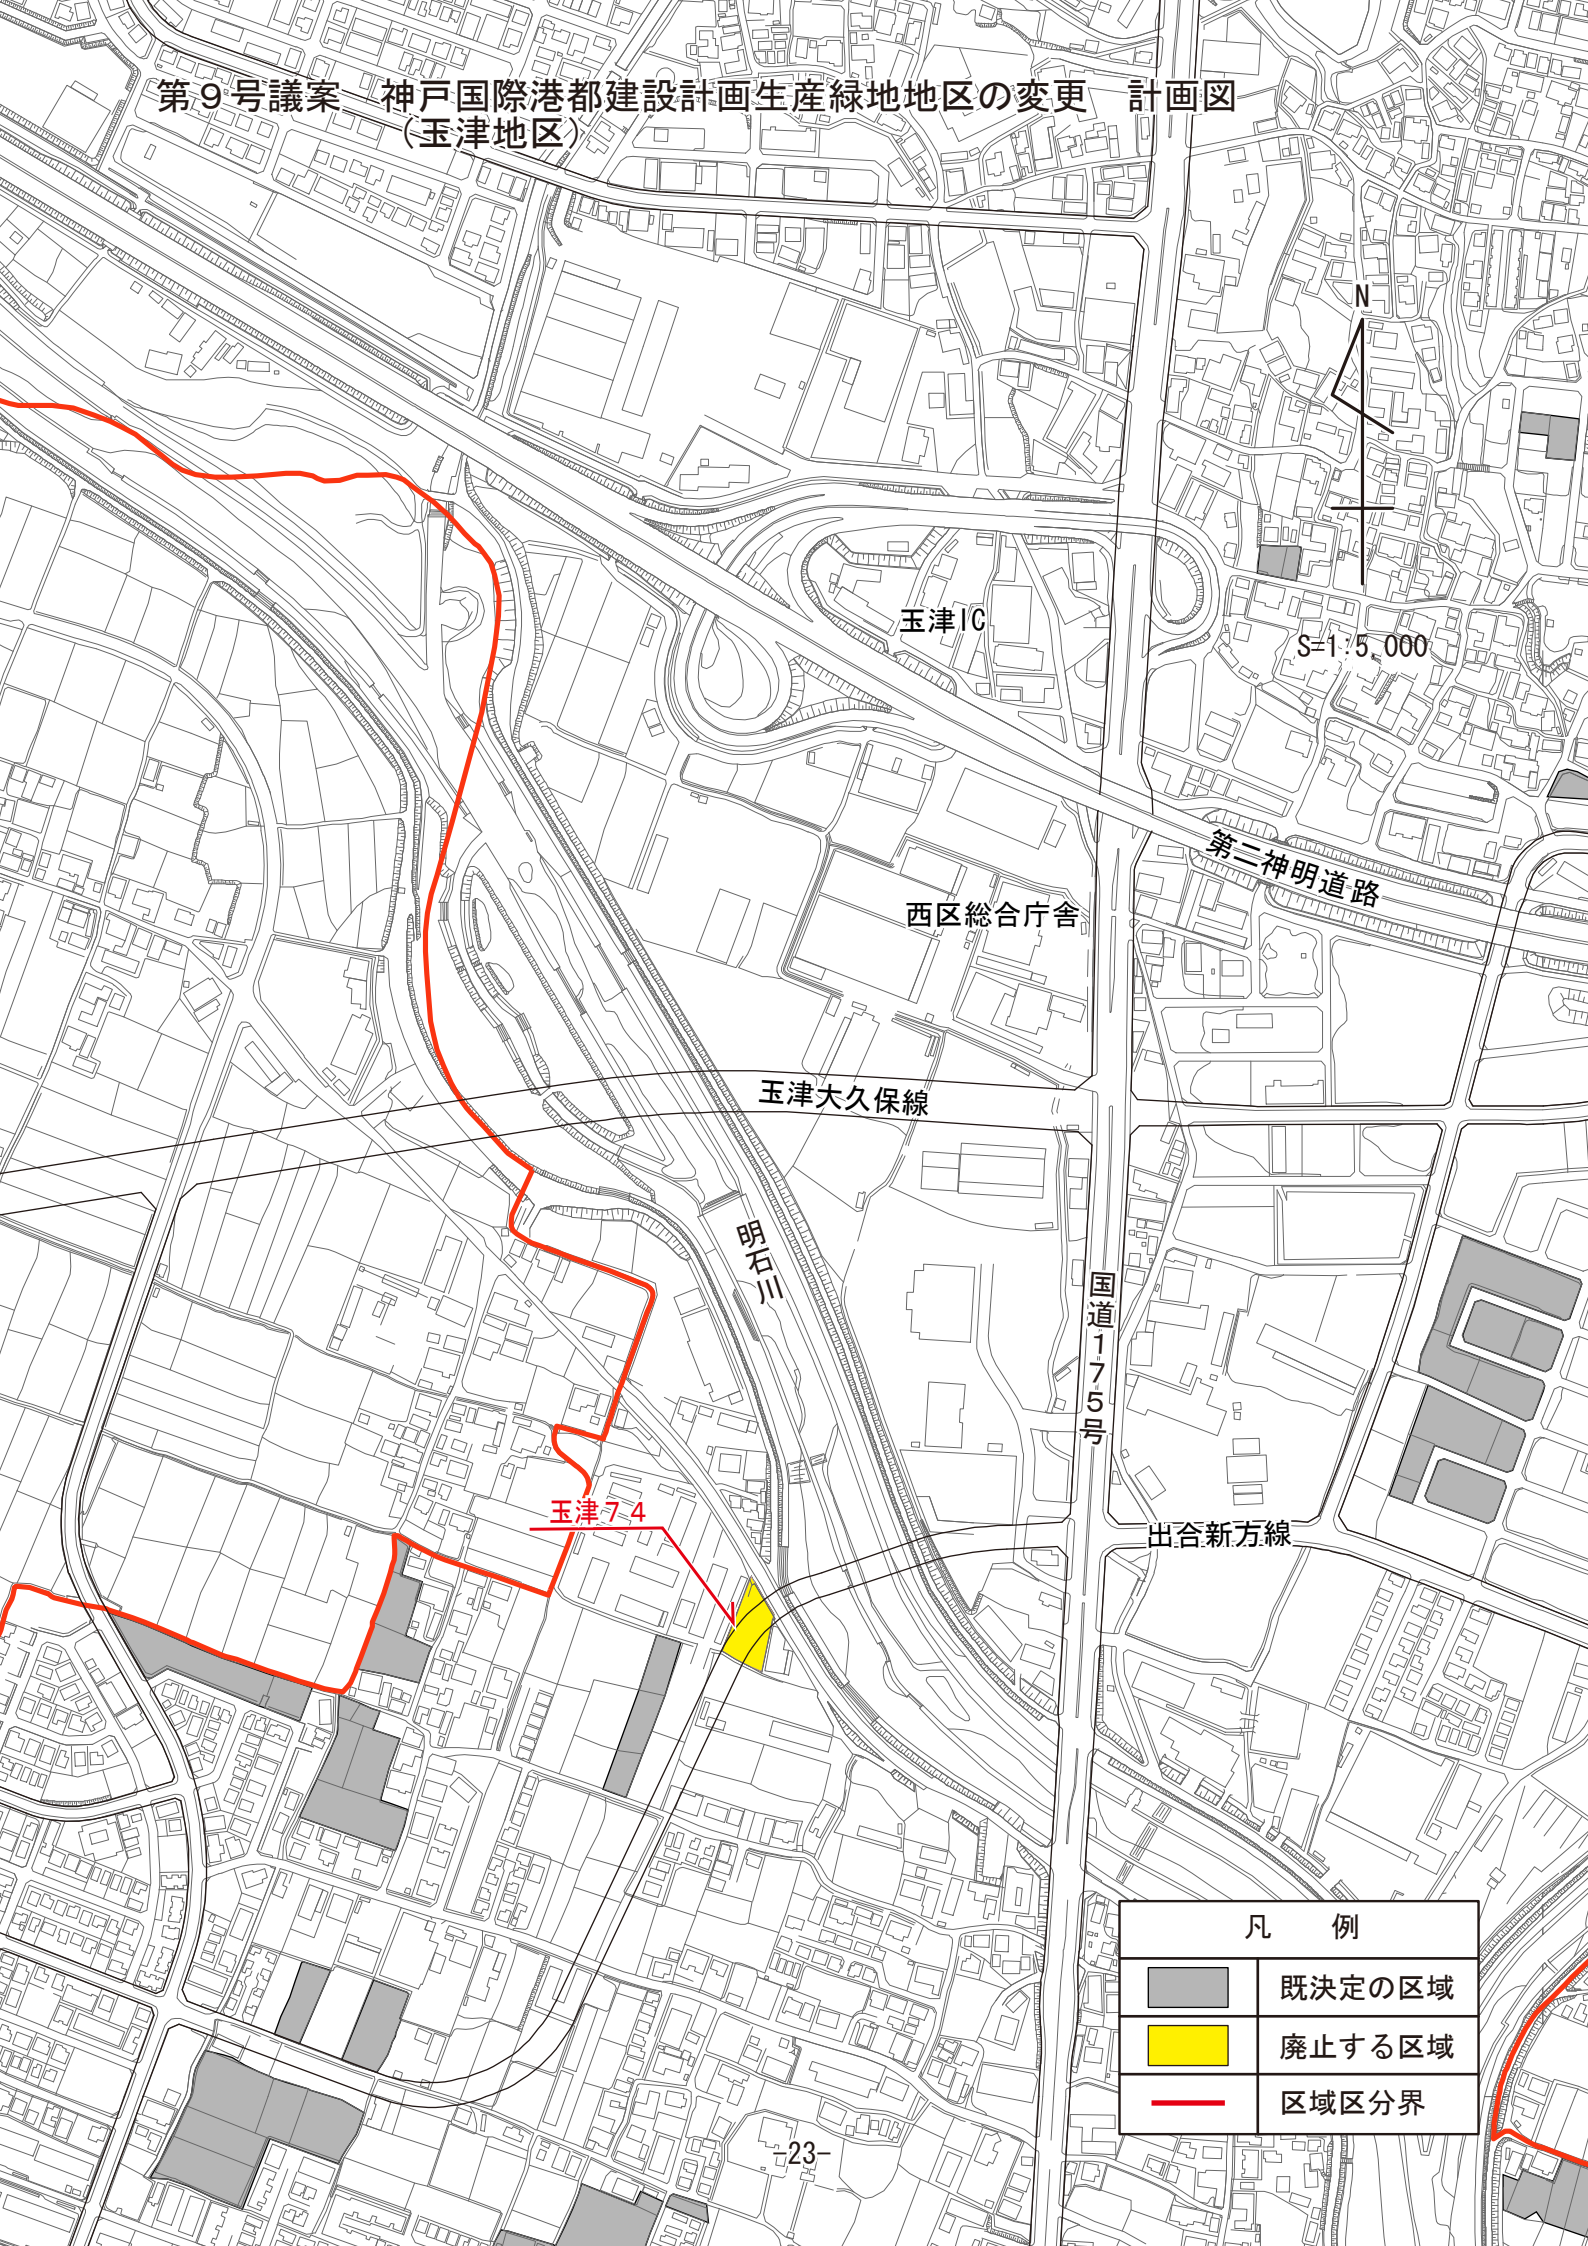

S=1:5,000

玉津IC

西区総合庁舎

玉津大久保線




明石川

国道175号

第二神明道路

出谷新方線

玉津7.4

凡 例	
	既決定の区域
	廃止する区域
	区域区分界