


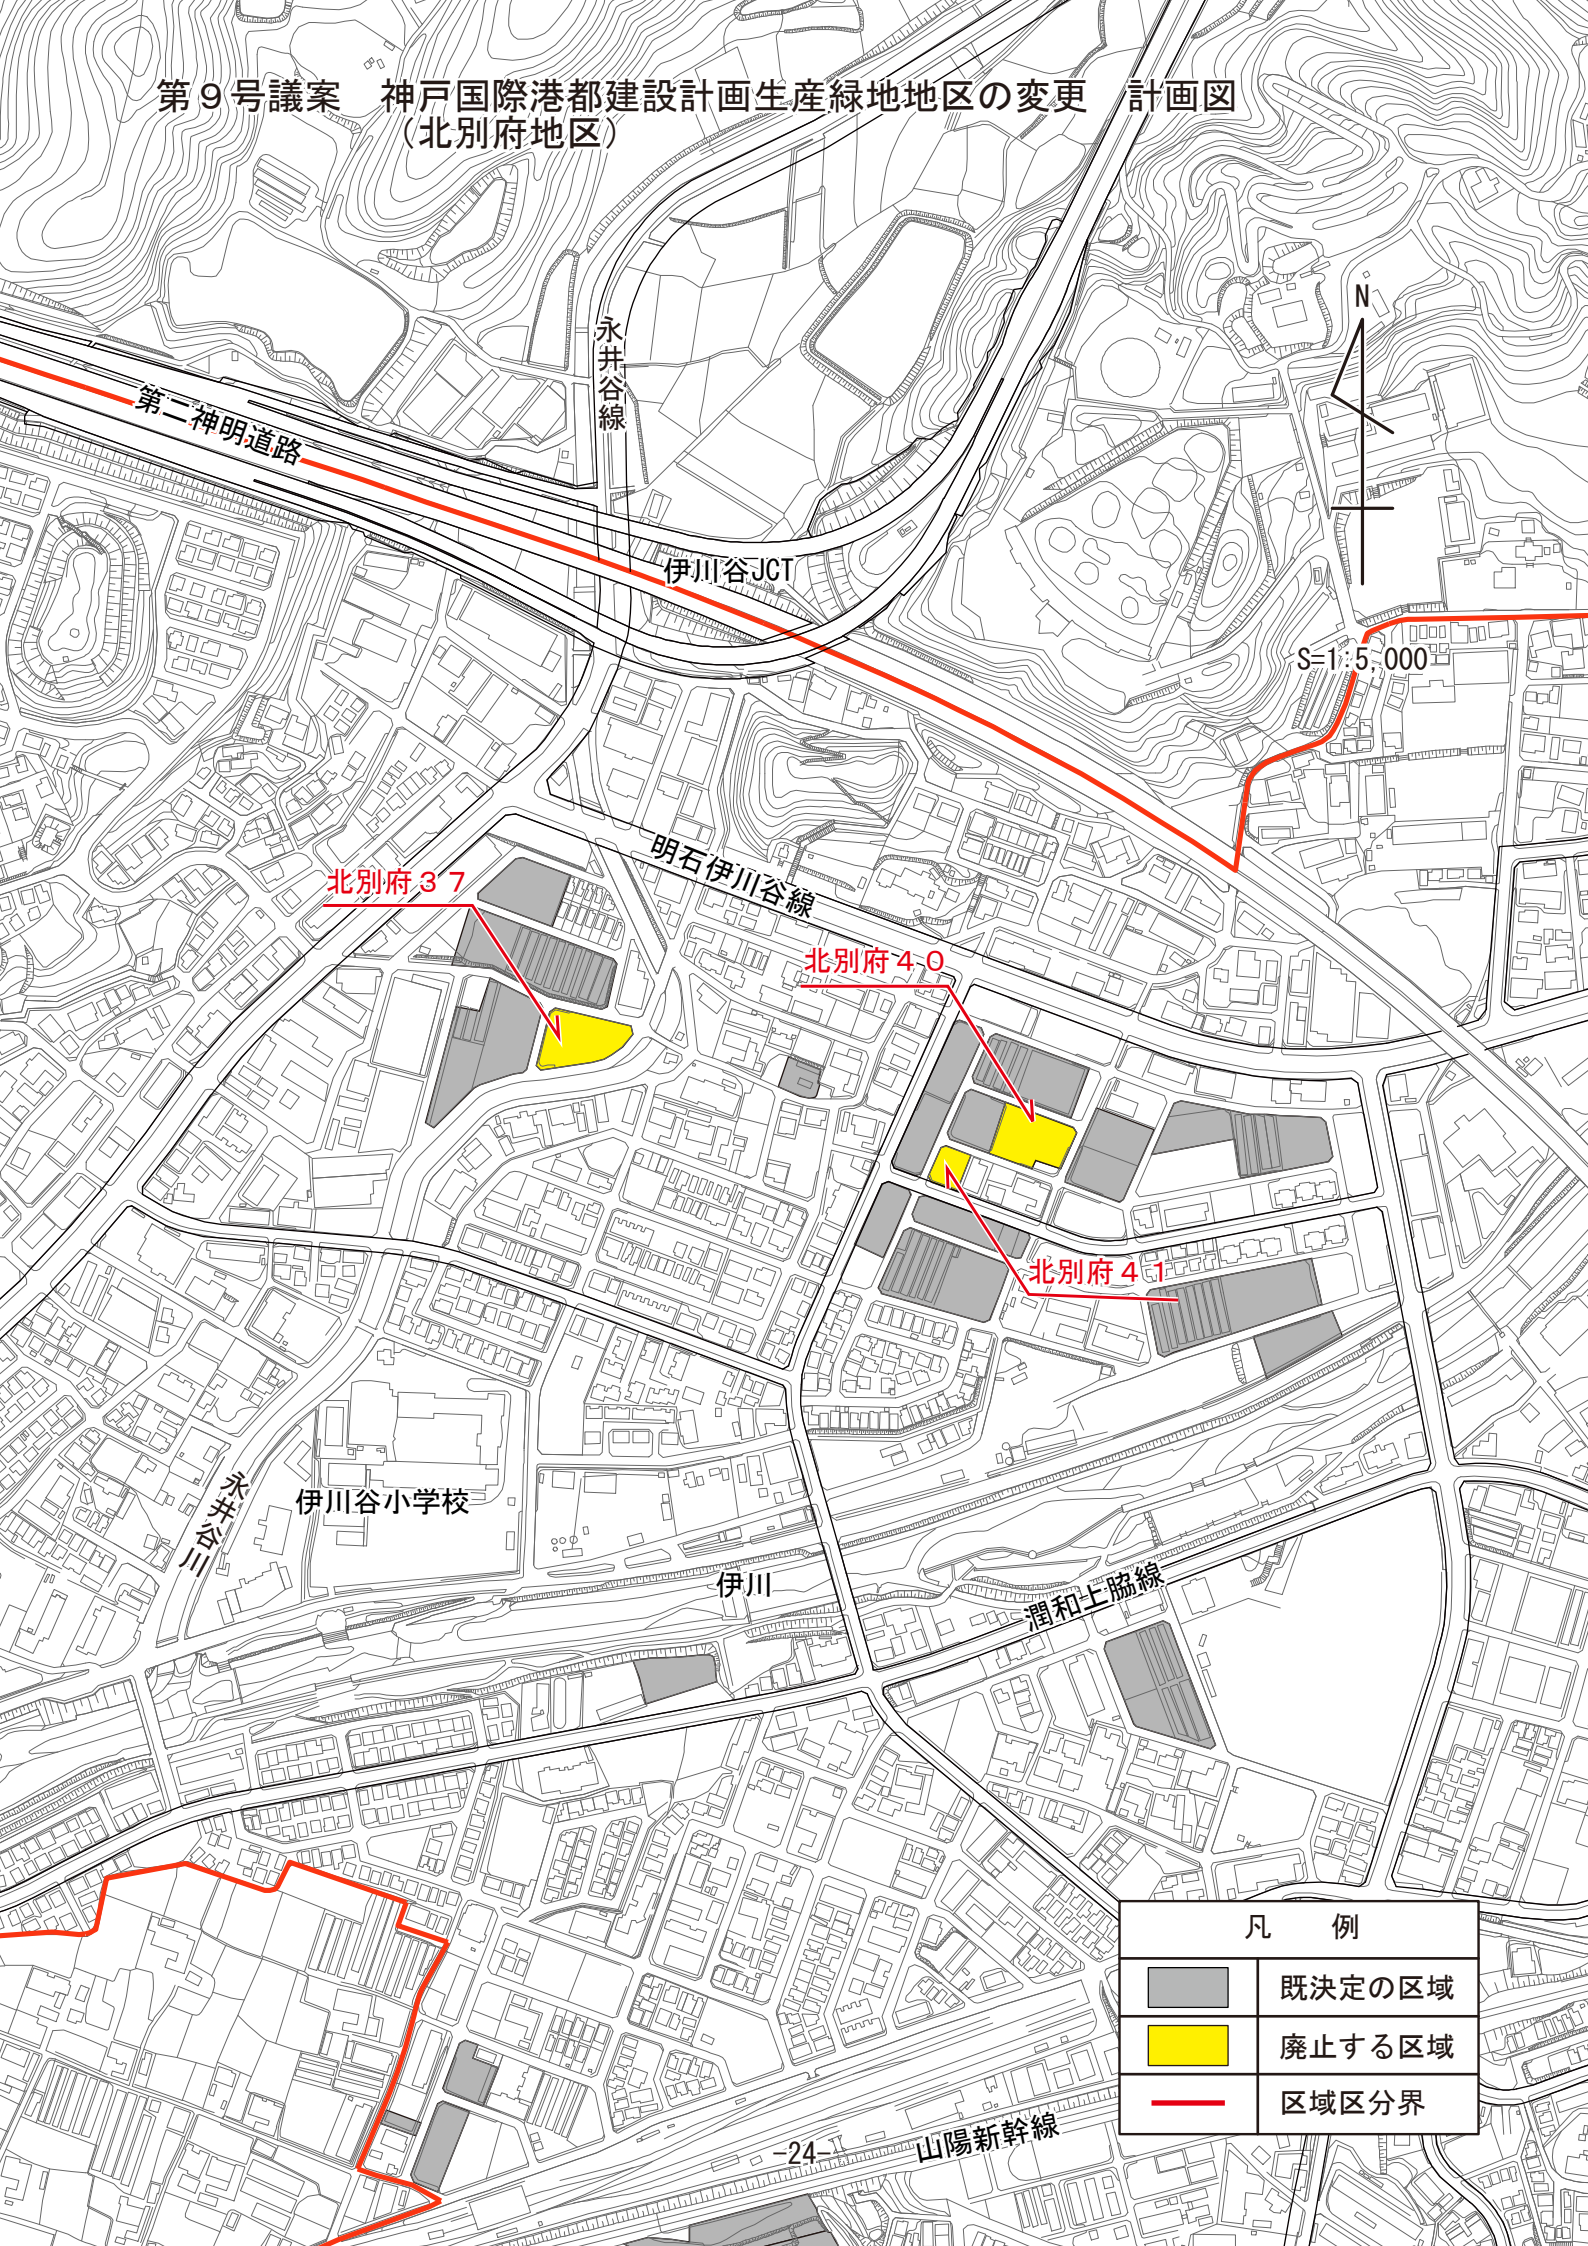


第9号議案 神戸国際港都建設計画生産緑地地区の変更 (北別府地区) 計画図



S=1:5,000

凡 例	
	既決定の区域
	廃止する区域
	区域区分界