


第5号議案
第6号議案
第7号議案
第8号議案

神戸国際港都建設計画区域区分の変更
神戸国際港都建設計画用途地区の変更
神戸国際港都建設計画高度地区の変更
神戸国際港都建設計画防火地域及び準防火地域の変更

計画図
計画図
計画図
計画図

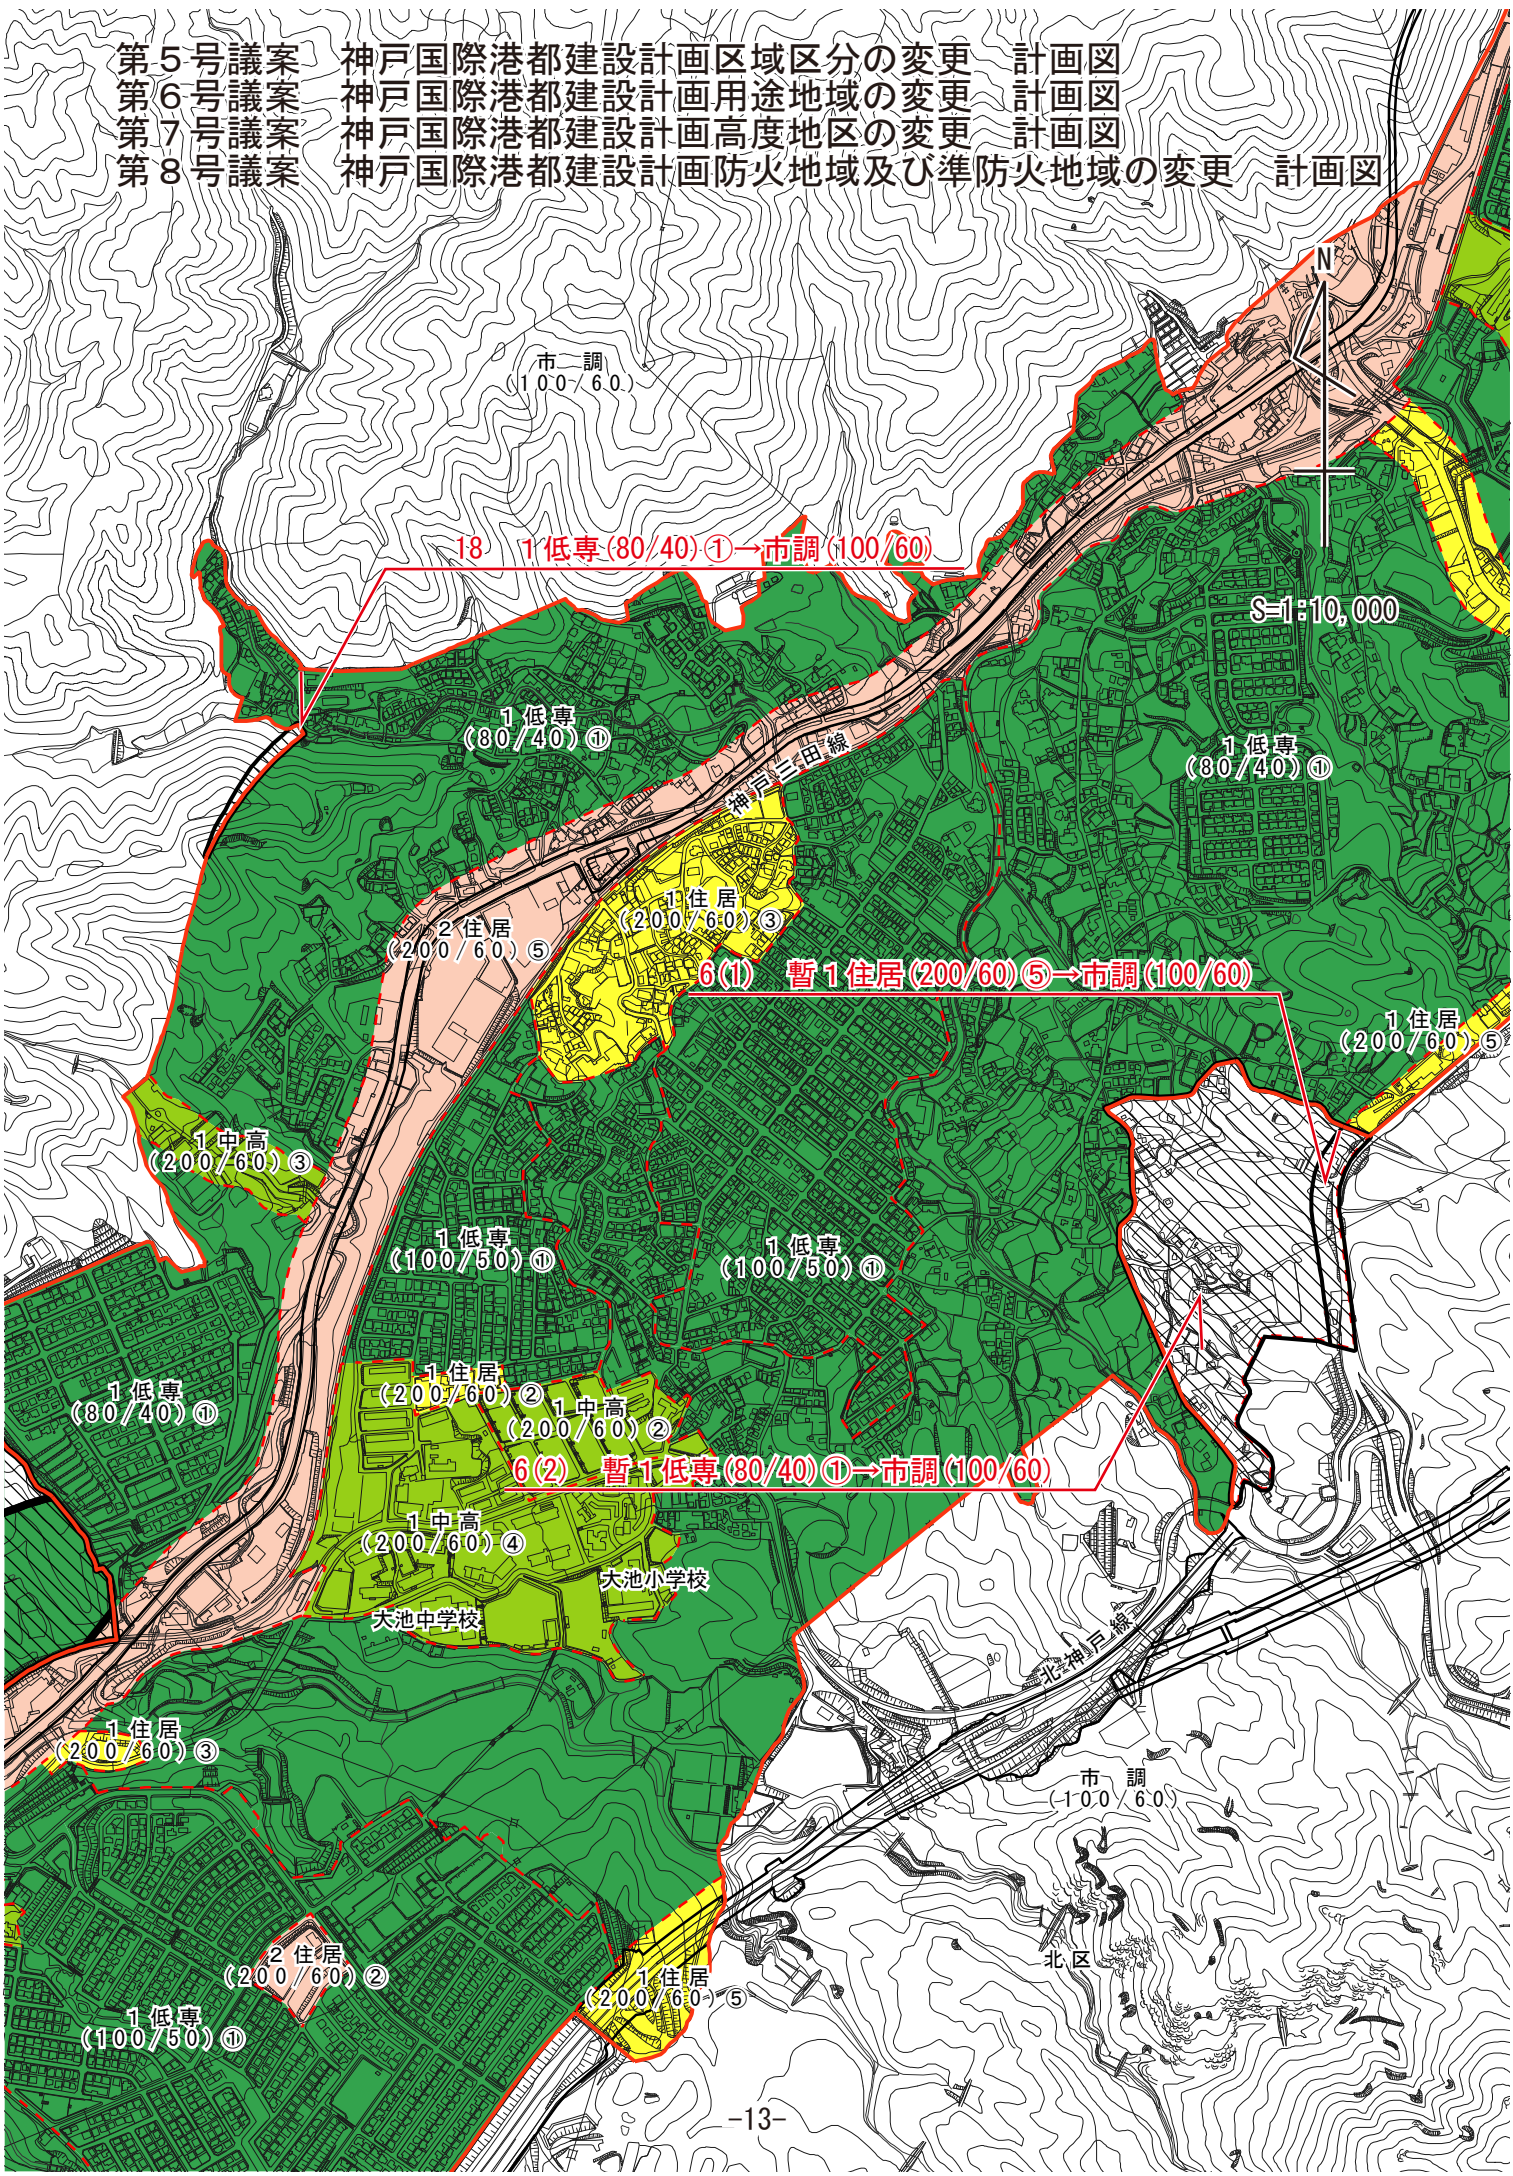

18 1低専(80/40)①→市調(100/60)

1低専(80/40)①

1低専(80/40)①

2住居(200/60)⑤

1住居(200/60)③

6(1) 暫1住居(200/60)⑤→市調(100/60)

1住居(200/60)⑤

1中高(200/60)③

1低専(100/50)①

1低専(100/50)①

1低専(80/40)①

1住居(200/60)②

1中高(200/60)②

6(2) 暫1低専(80/40)①→市調(100/60)

1中高(200/60)④

大池小学校

大池中学校

1住居(200/60)③

市調(100/60)

北区

1低専(100/50)①

2住居(200/60)②

1住居(200/60)⑤