


第5号議案案  
 第6号議案案  
 第7号議案案  
 第8号議案案

神戸国際港都建設計画区域区分の変更  
 神戸国際港都建設計画用途地域の変更  
 神戸国際港都建設計画高度地区の変更  
 神戸国際港都建設計画防火地域及び準防火地域の変更

計画図

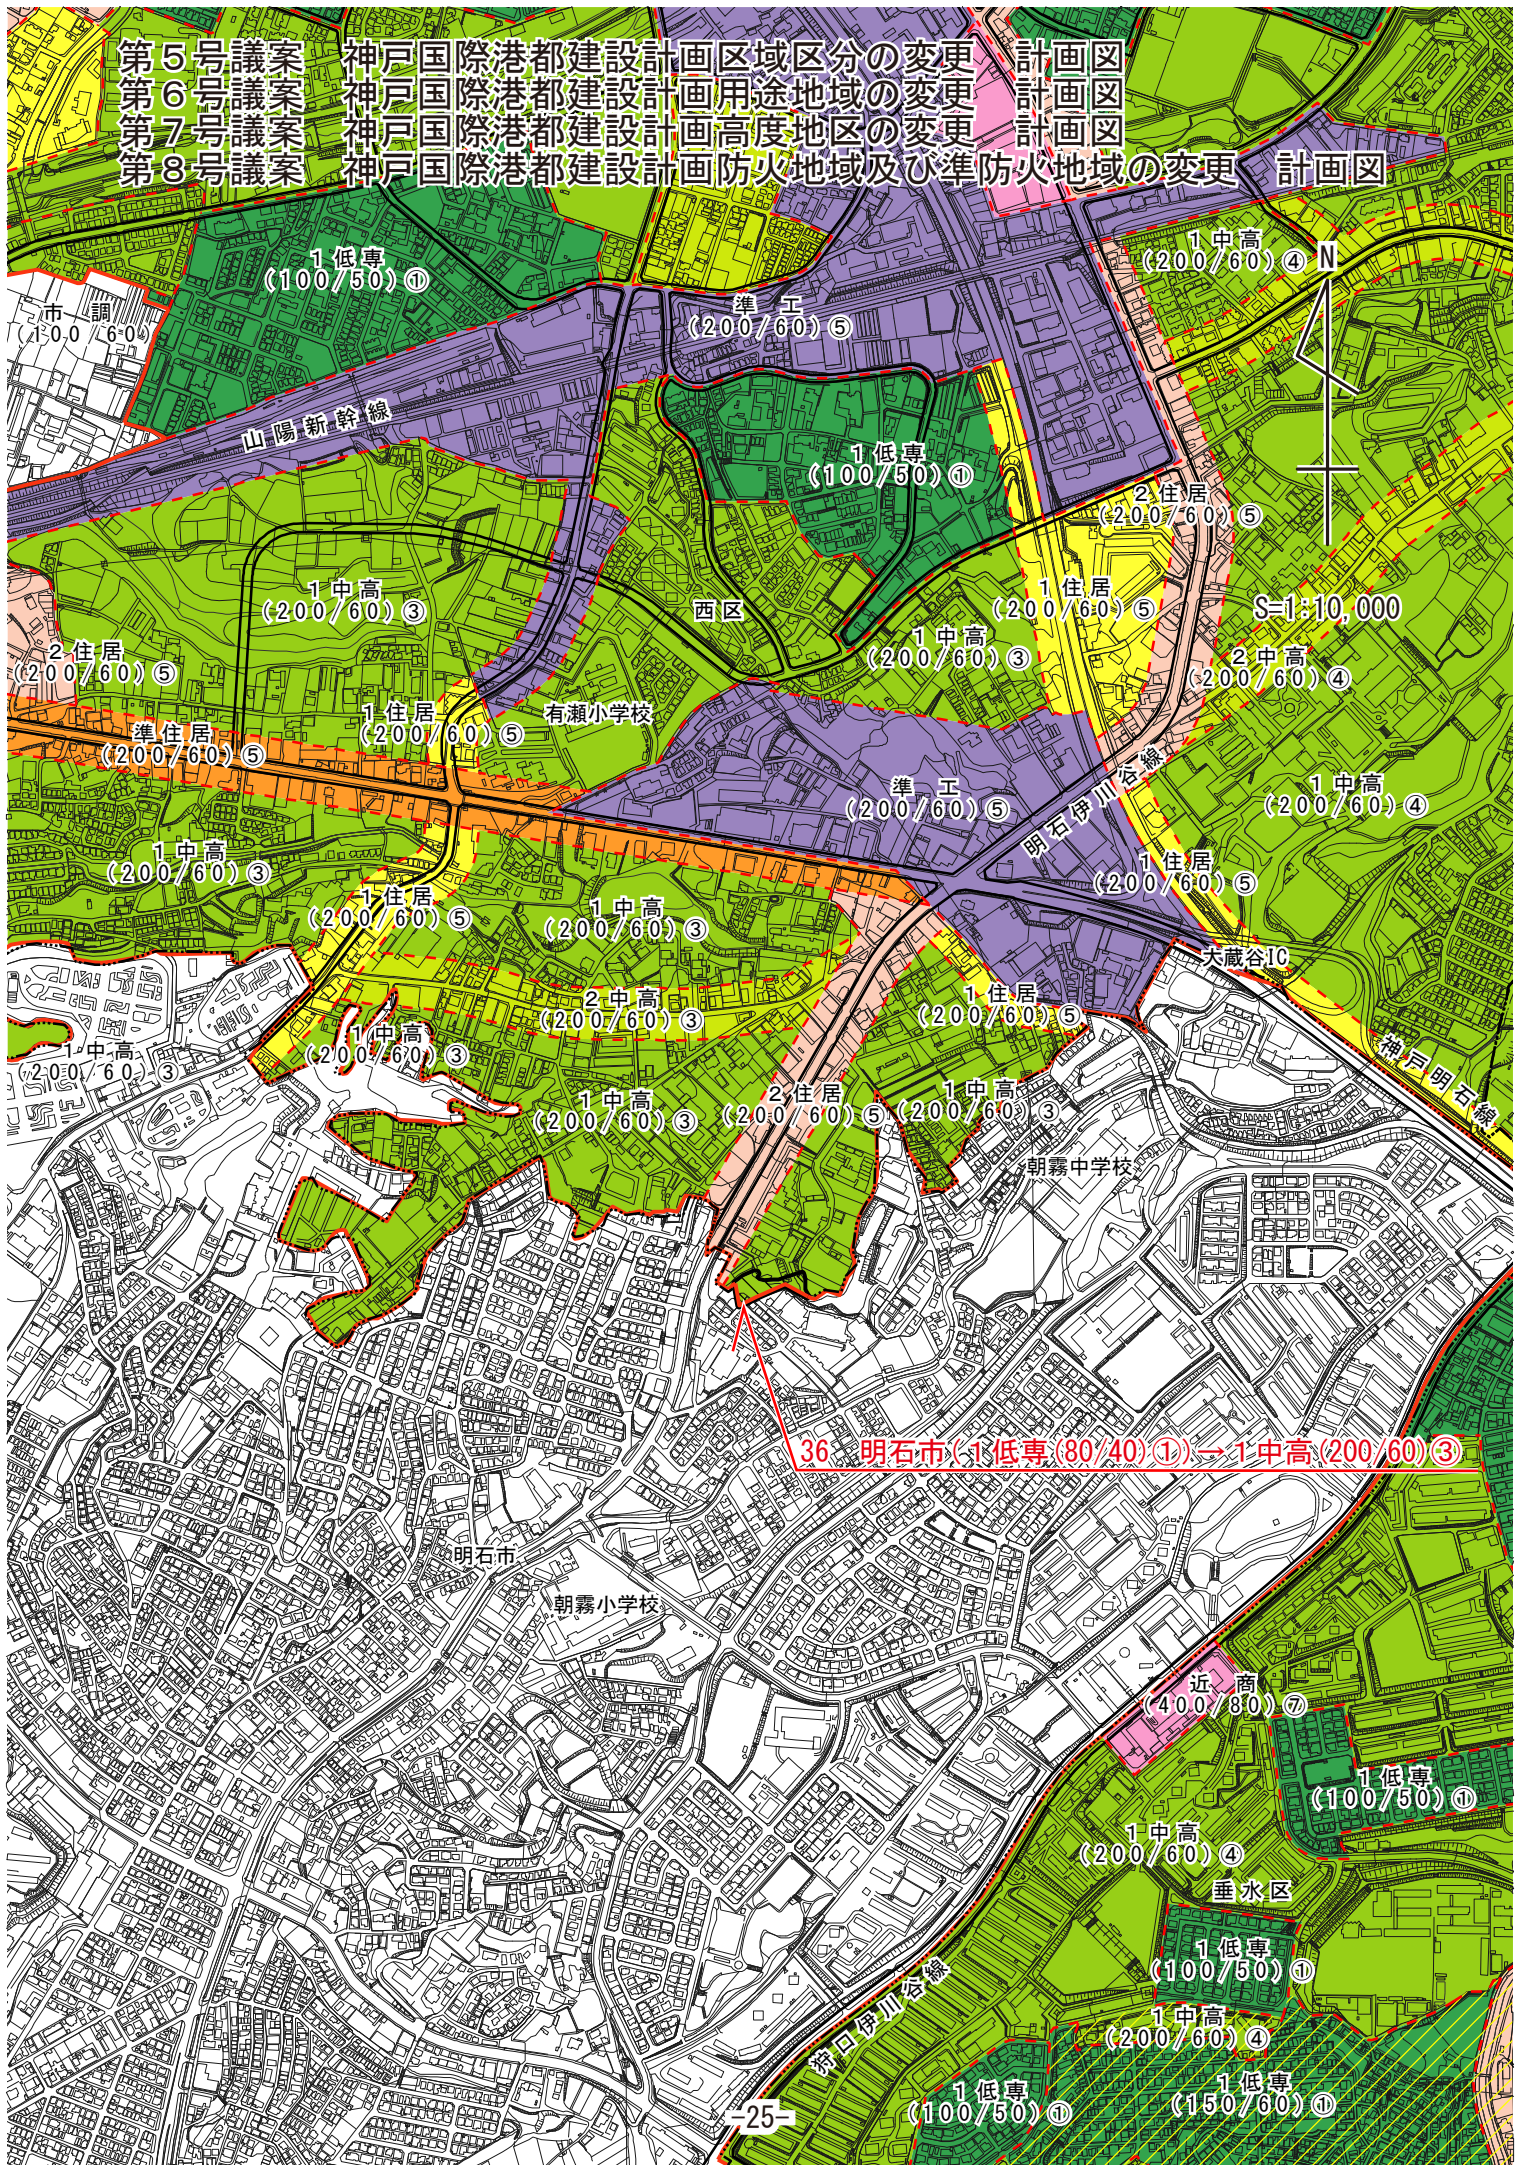

36 明石市(1低専(80/40)①)→1中高(200/60)③