


第9号議案 神戸国際港都建設計画特別緑地保全地区の変更 計画図
 (西須磨特別緑地保全地区ほか6地区)

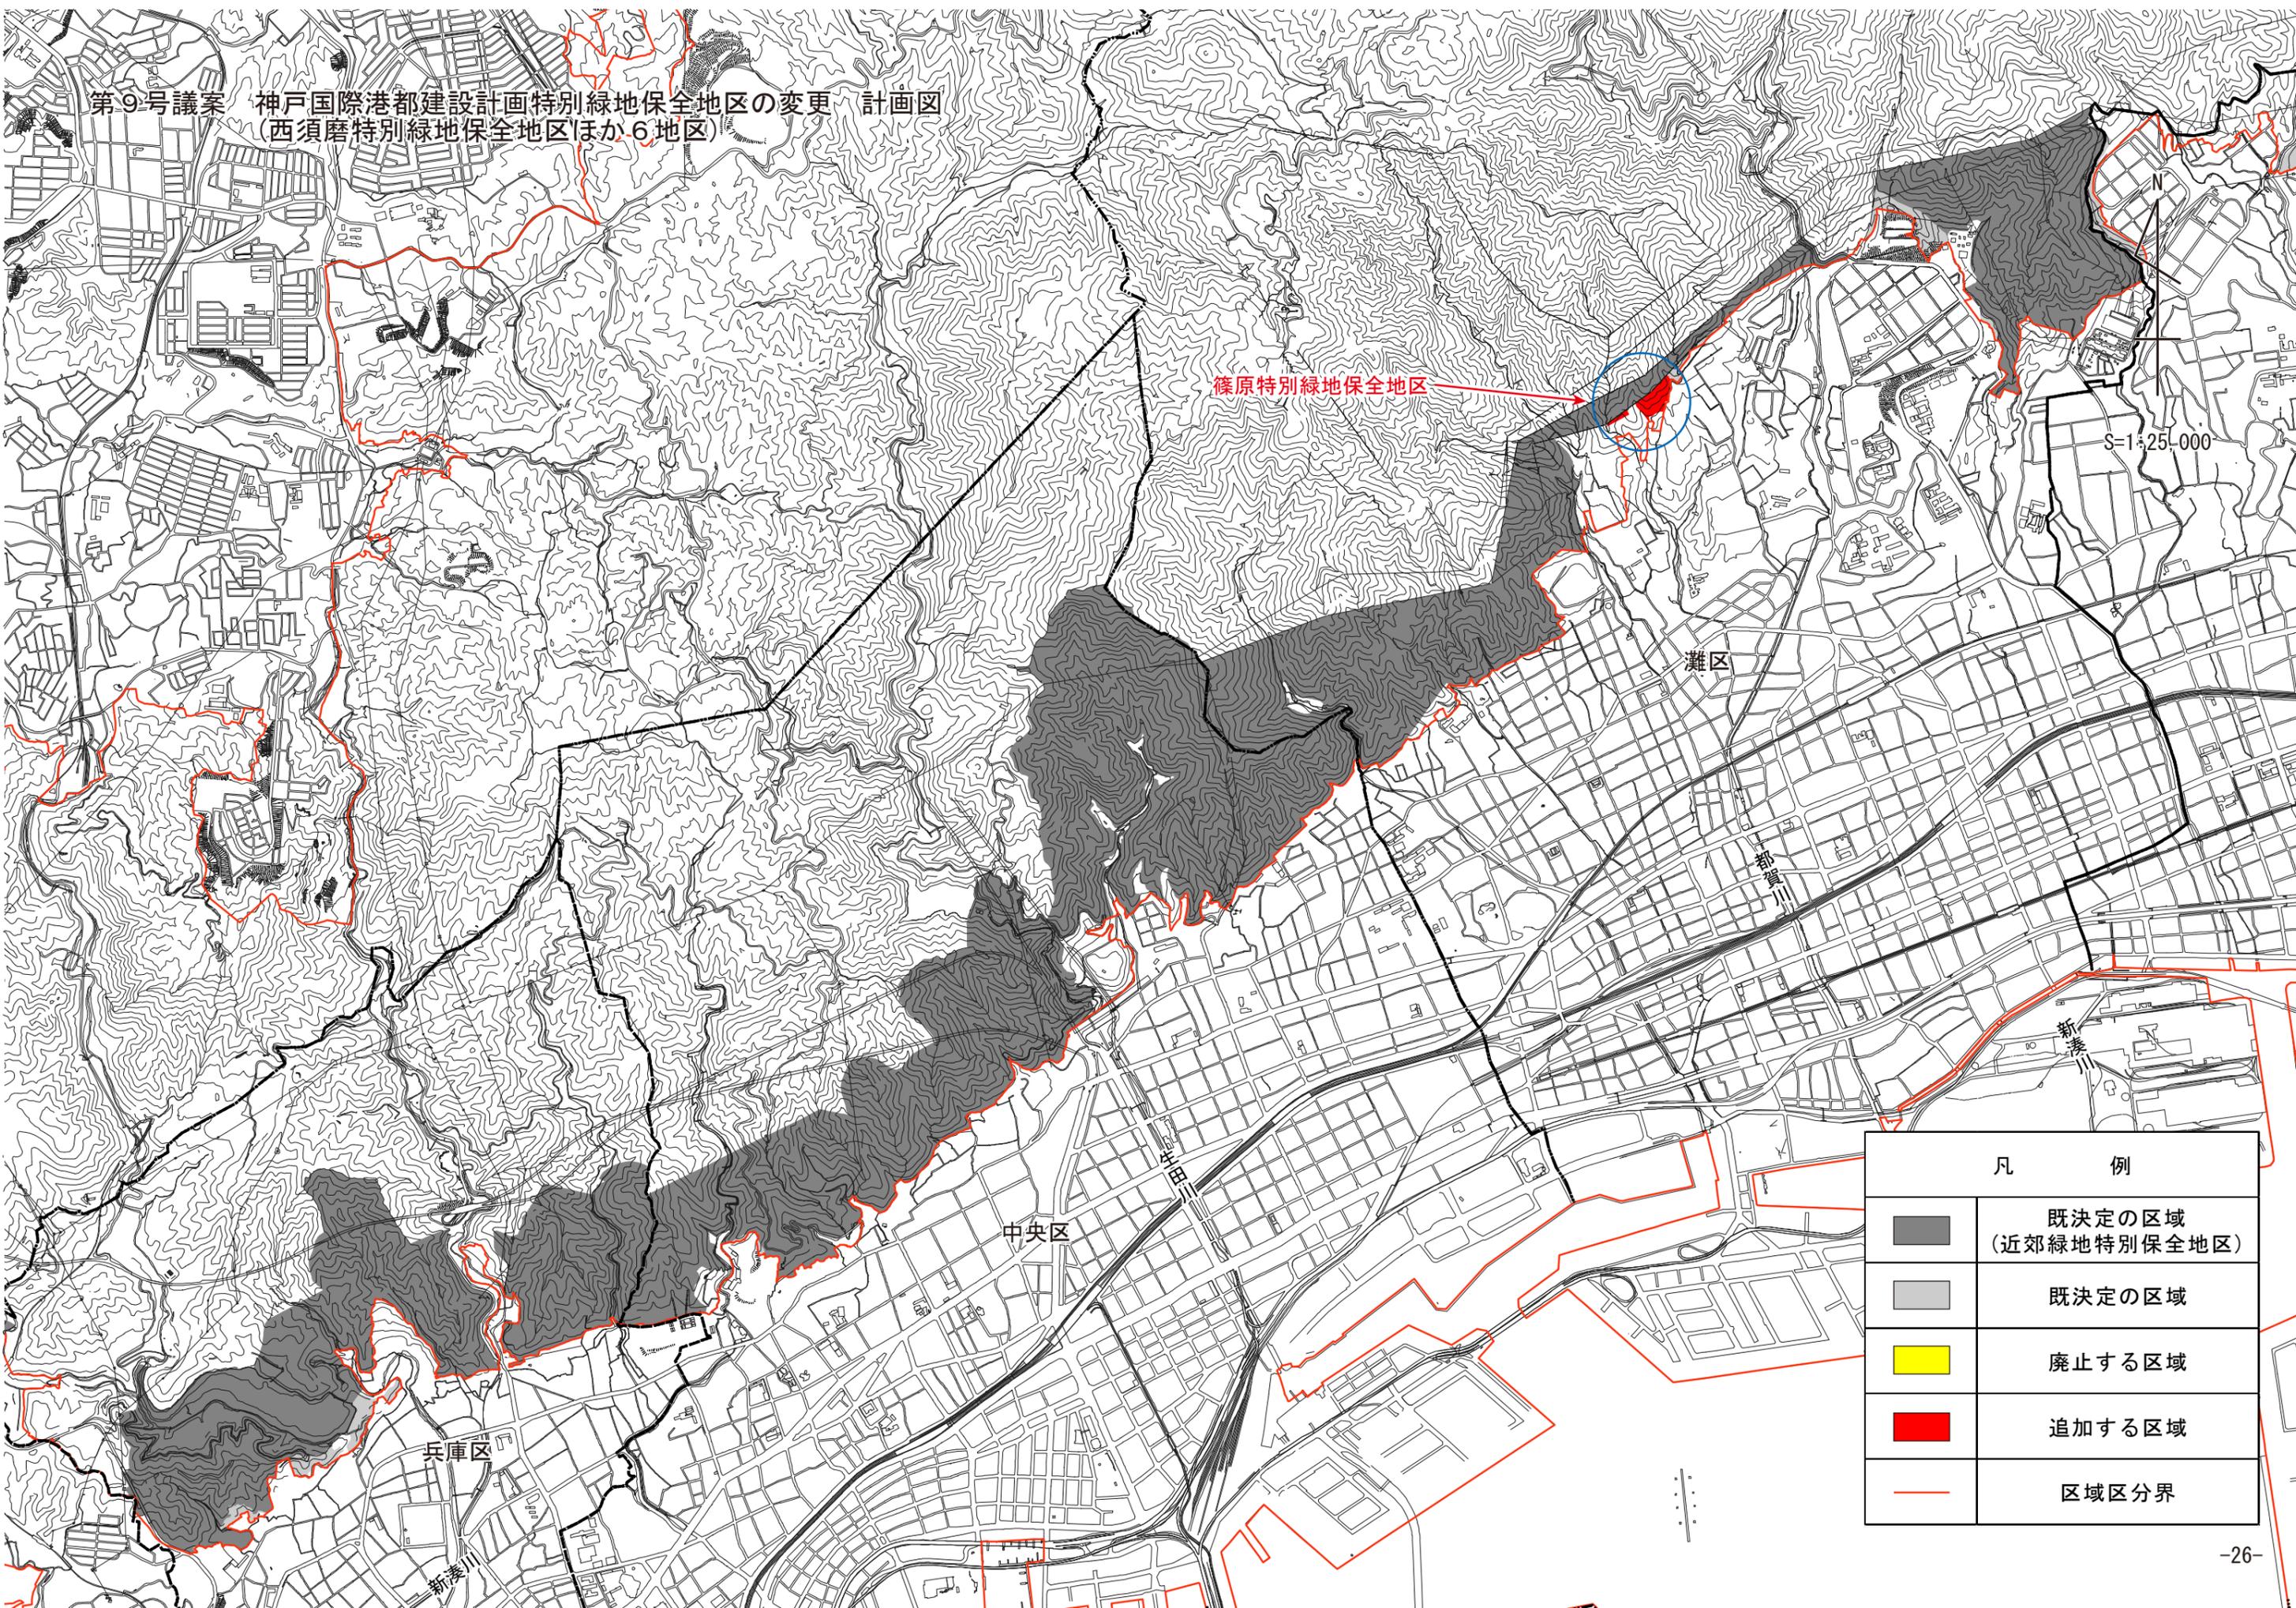

凡 例	
	既決定の区域 (近郊緑地特別保全地区)
	既決定の区域
	廃止する区域
	追加する区域
	区域区分界