


第12号議案 神戸国際港都建設計画下水道の変更 計画図
(神戸市公共下水道 雨水)



S=1:20,000

-41-

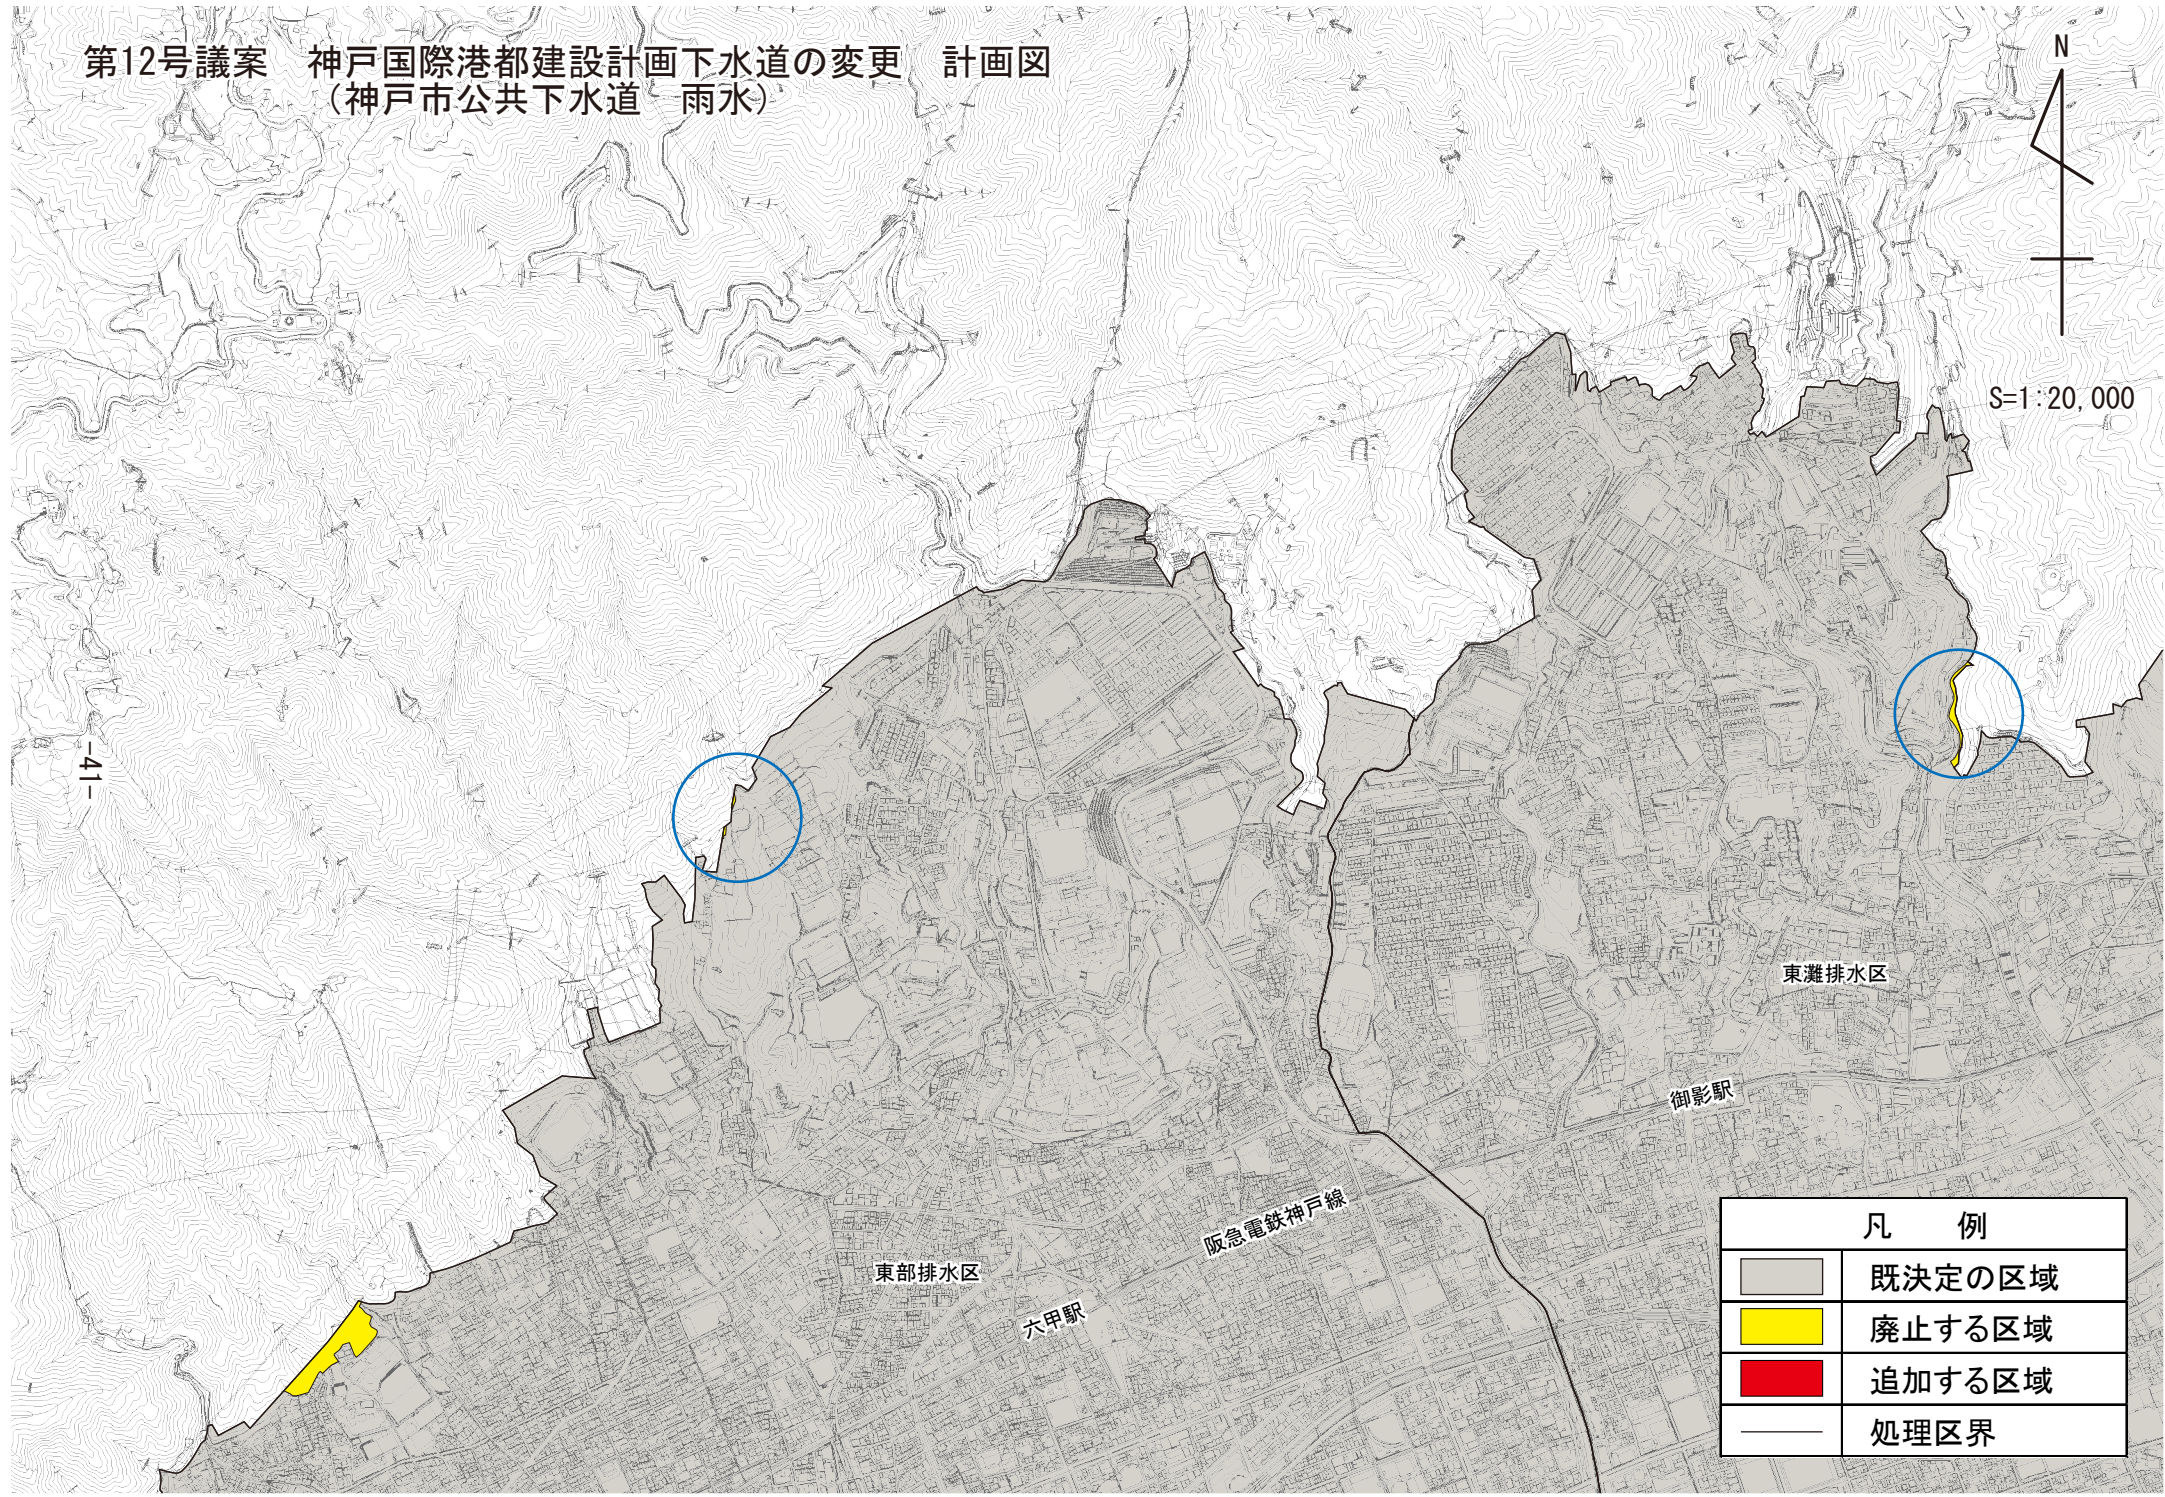


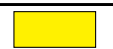


東灘排水区

御影駅

阪急電鉄神戸線

東部排水区

六甲駅

凡 例	
	既定済の区域
	廃止する区域
	追加する区域
	処理区界