


第2号議案 神戸国際港都建設計画地区計画の変更 位置図
(三宮中央通り沿道地区地区計画)

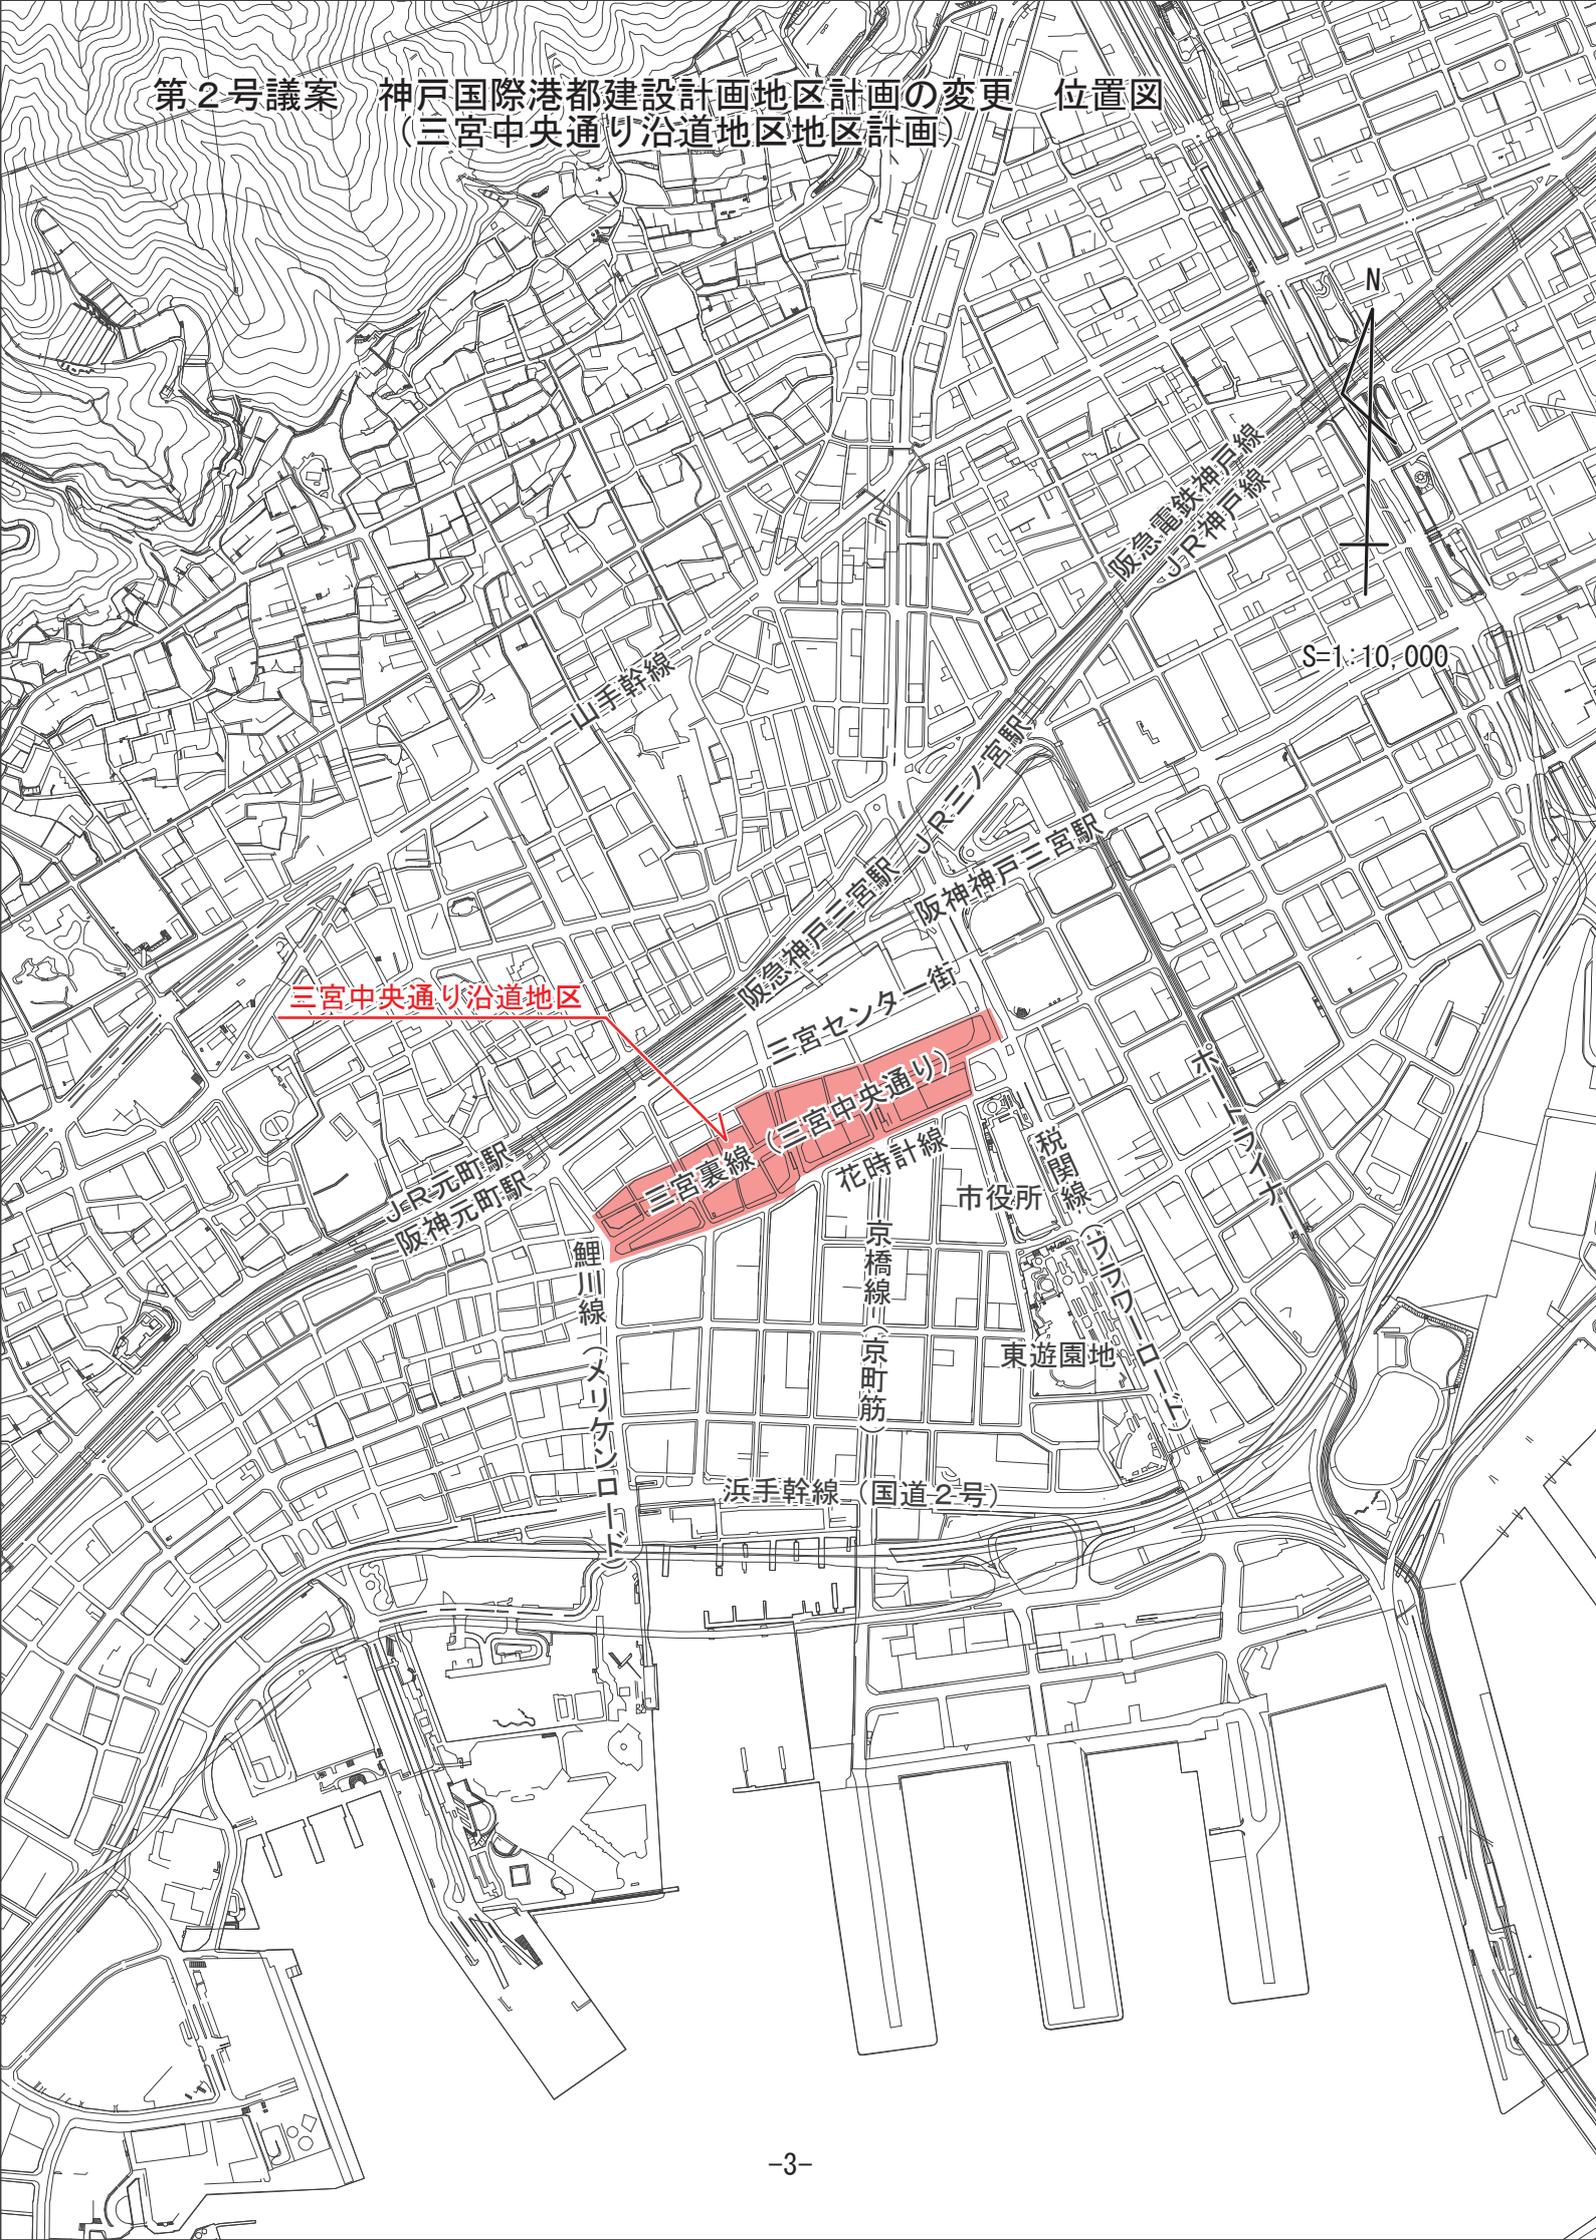

三宮中央通り沿道地区

三宮裏線 (三宮中央通り)

浜手幹線 (国道2号)