
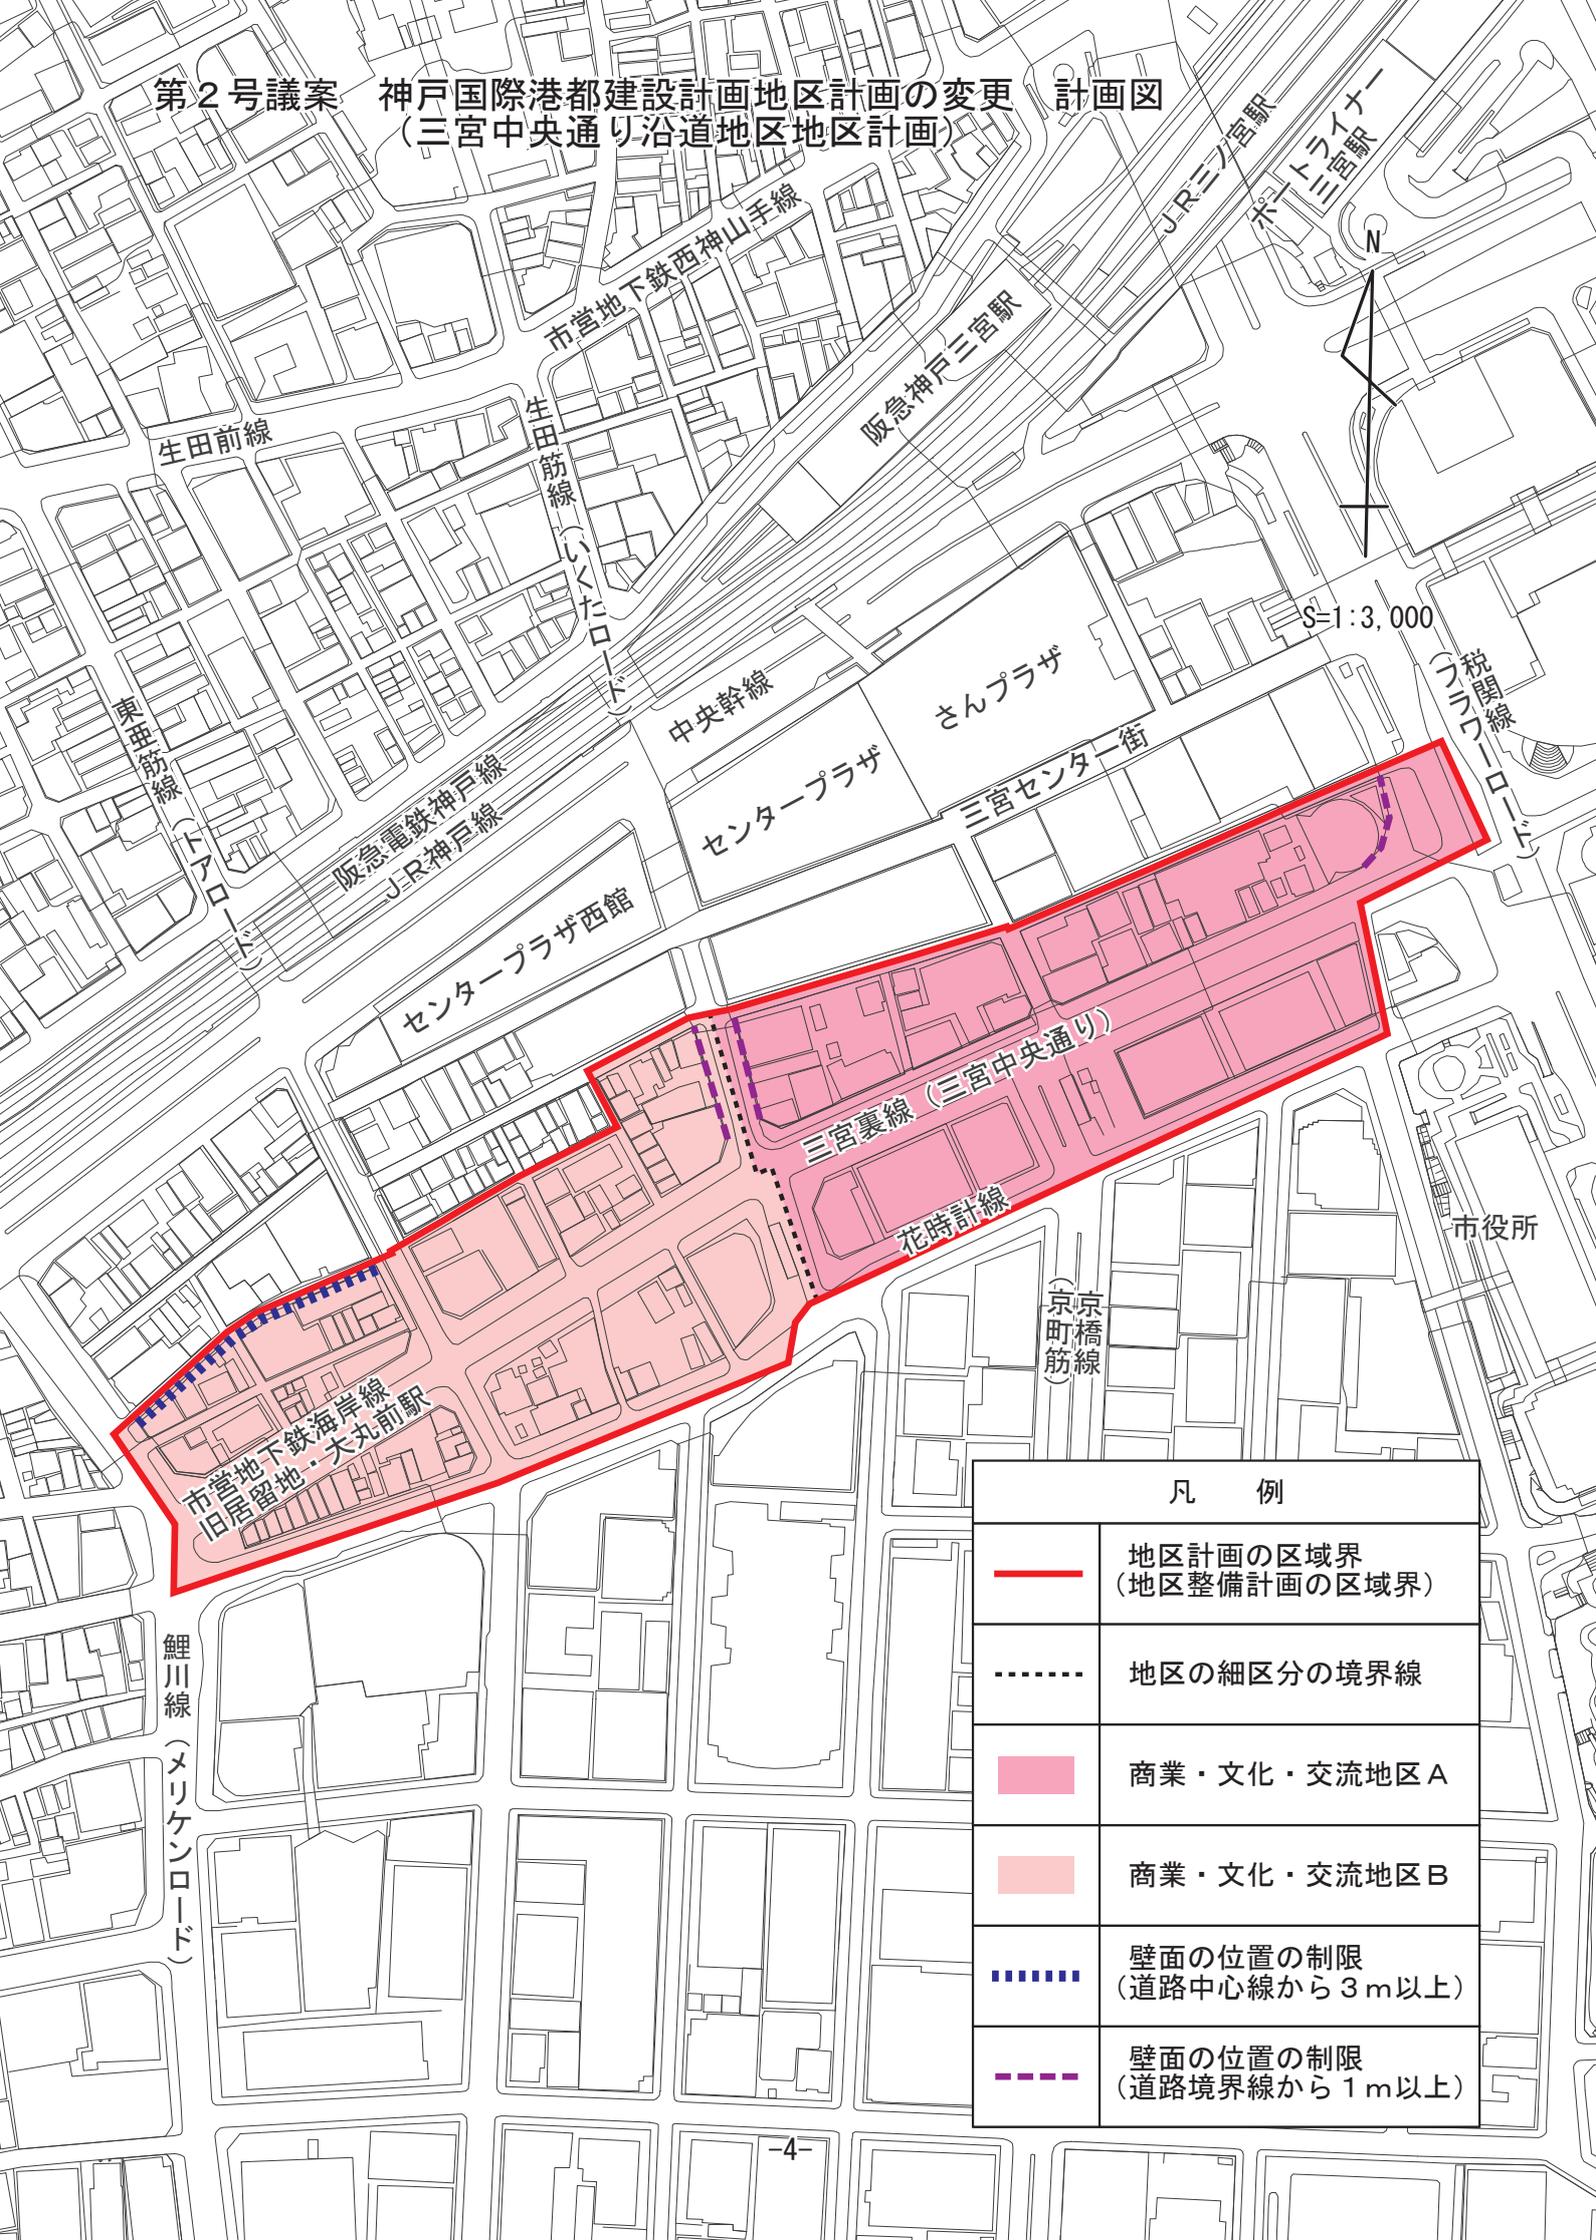


第2号議案 神戸国際港都建設計画地区計画の変更 計画図  
 (三宮中央通り沿道地区地区計画)

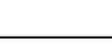

凡 例	
	地区計画の区域界 (地区整備計画の区域界)
	地区の細区分の境界線
	商業・文化・交流地区A
	商業・文化・交流地区B
	壁面の位置の制限 (道路中心線から3m以上)
	壁面の位置の制限 (道路境界線から1m以上)