


第3号議案 神戸国際港都建設計画生産緑地地区の変更 計画図
(山田地区その2)

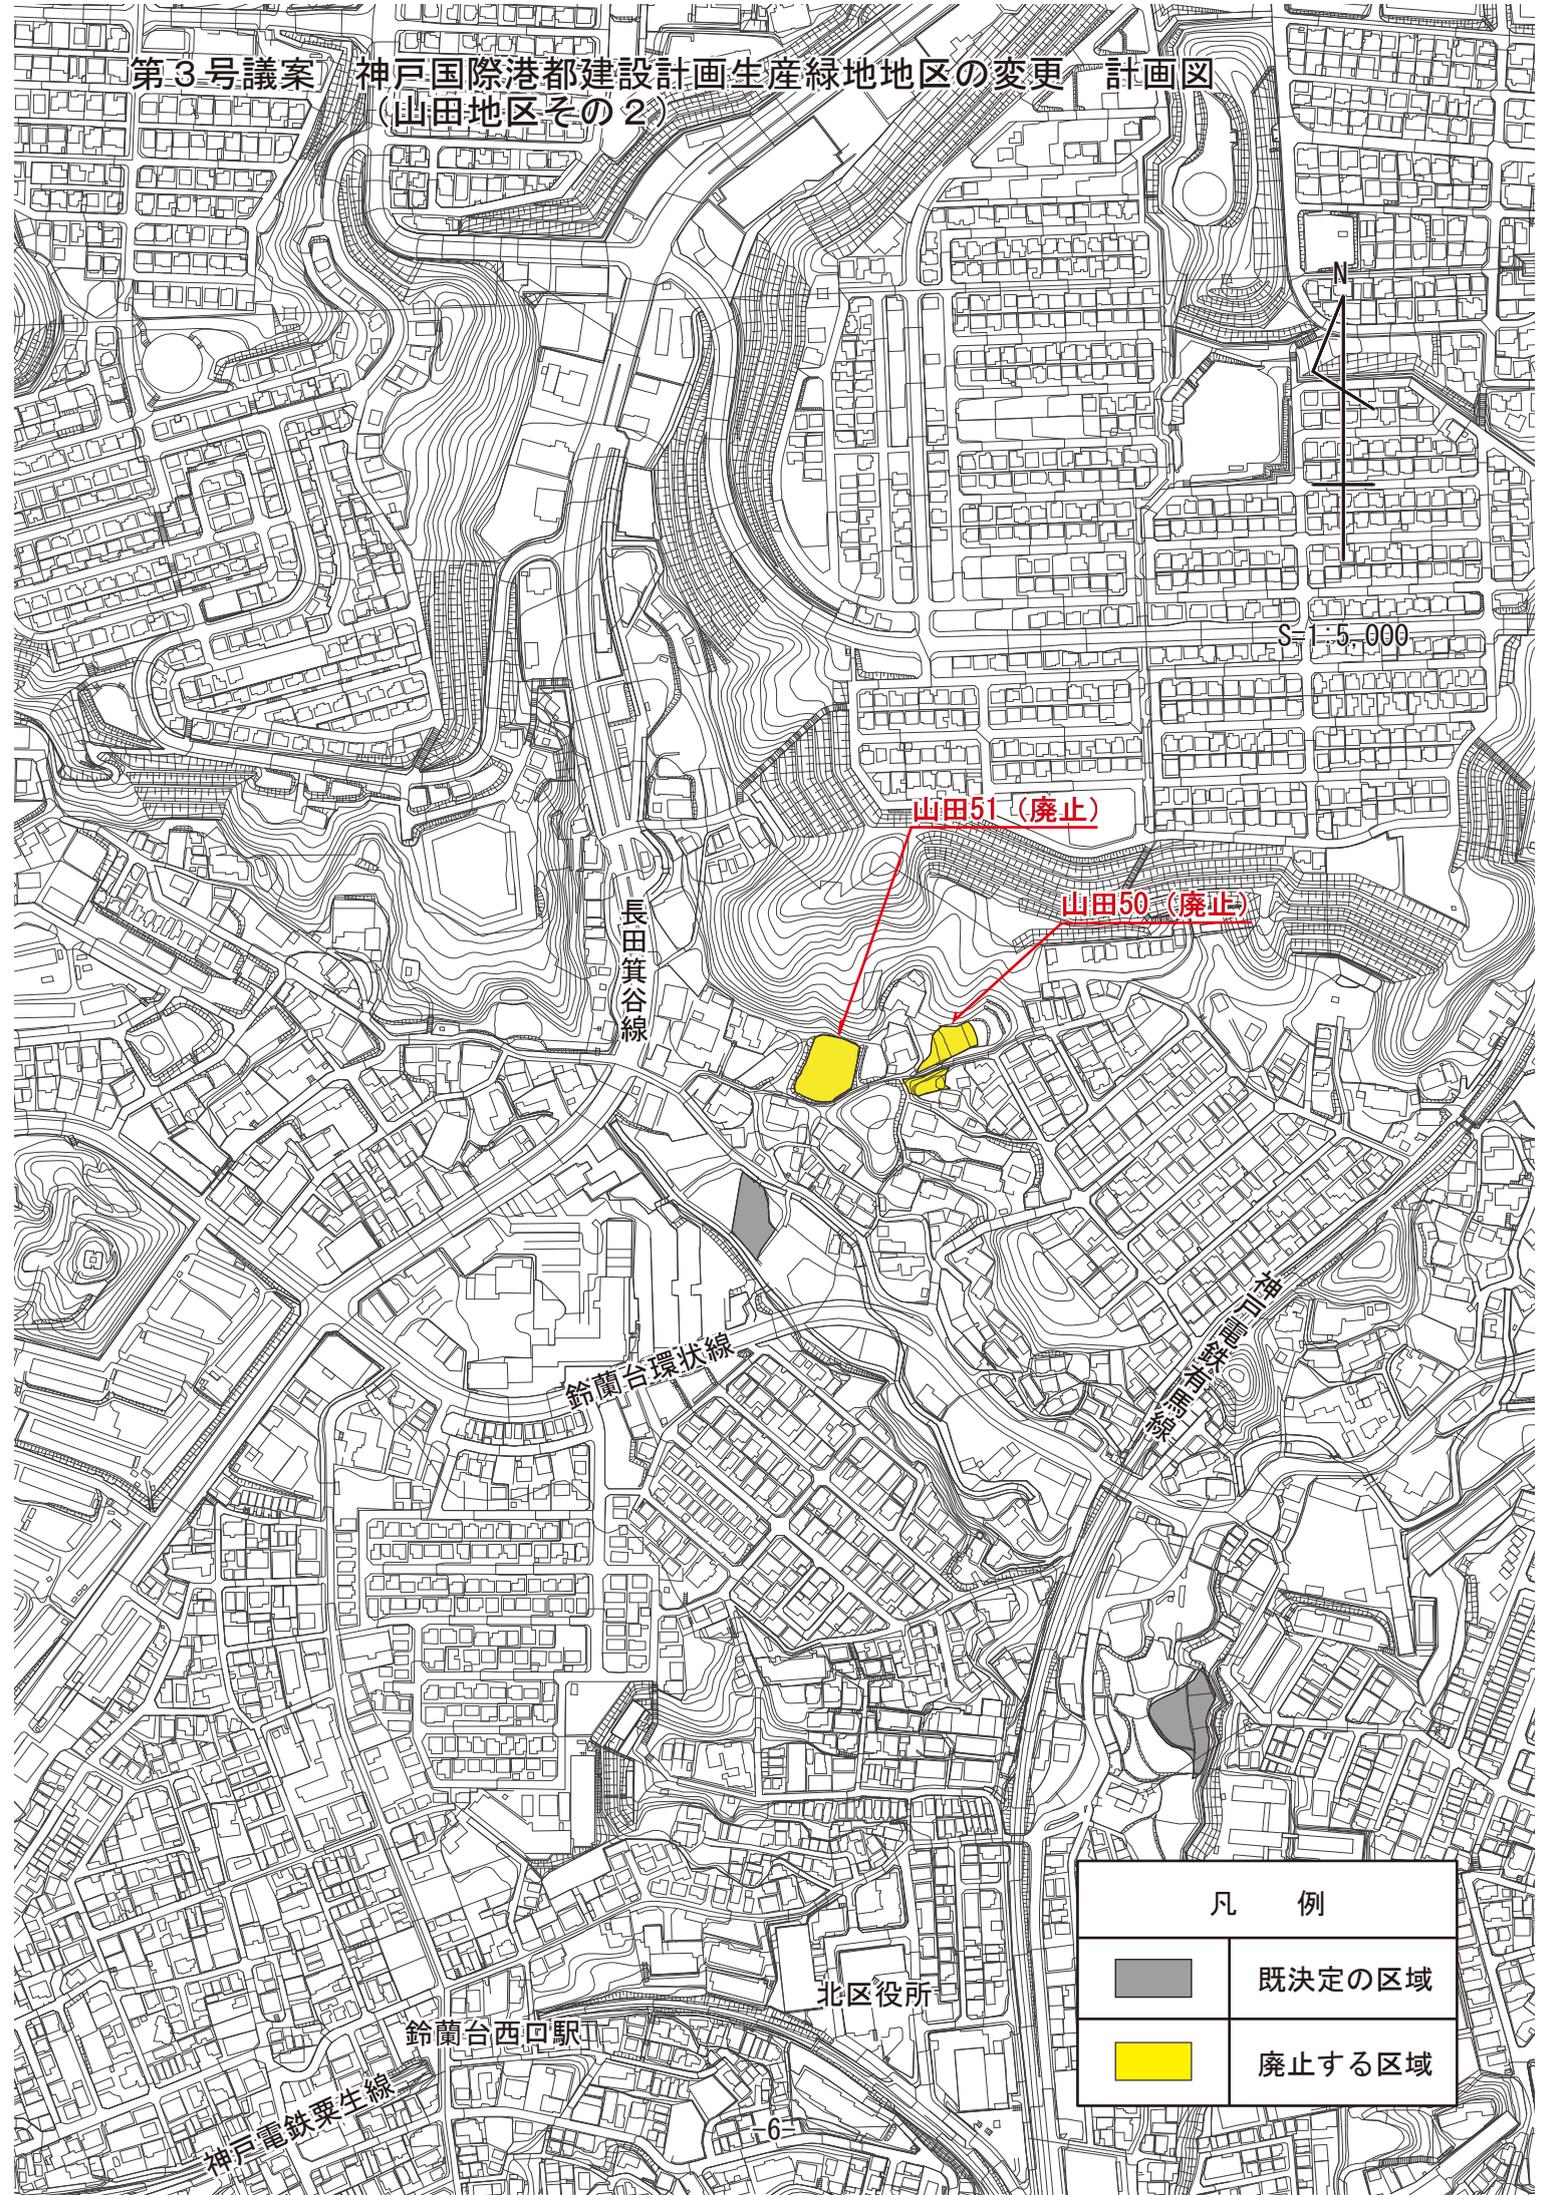

凡 例	
	既定の区域
	廃止する区域