


第4号議案 神戸国際港都建設計画地区計画の決定 計画図
 (潤和山の手台地区地区計画)

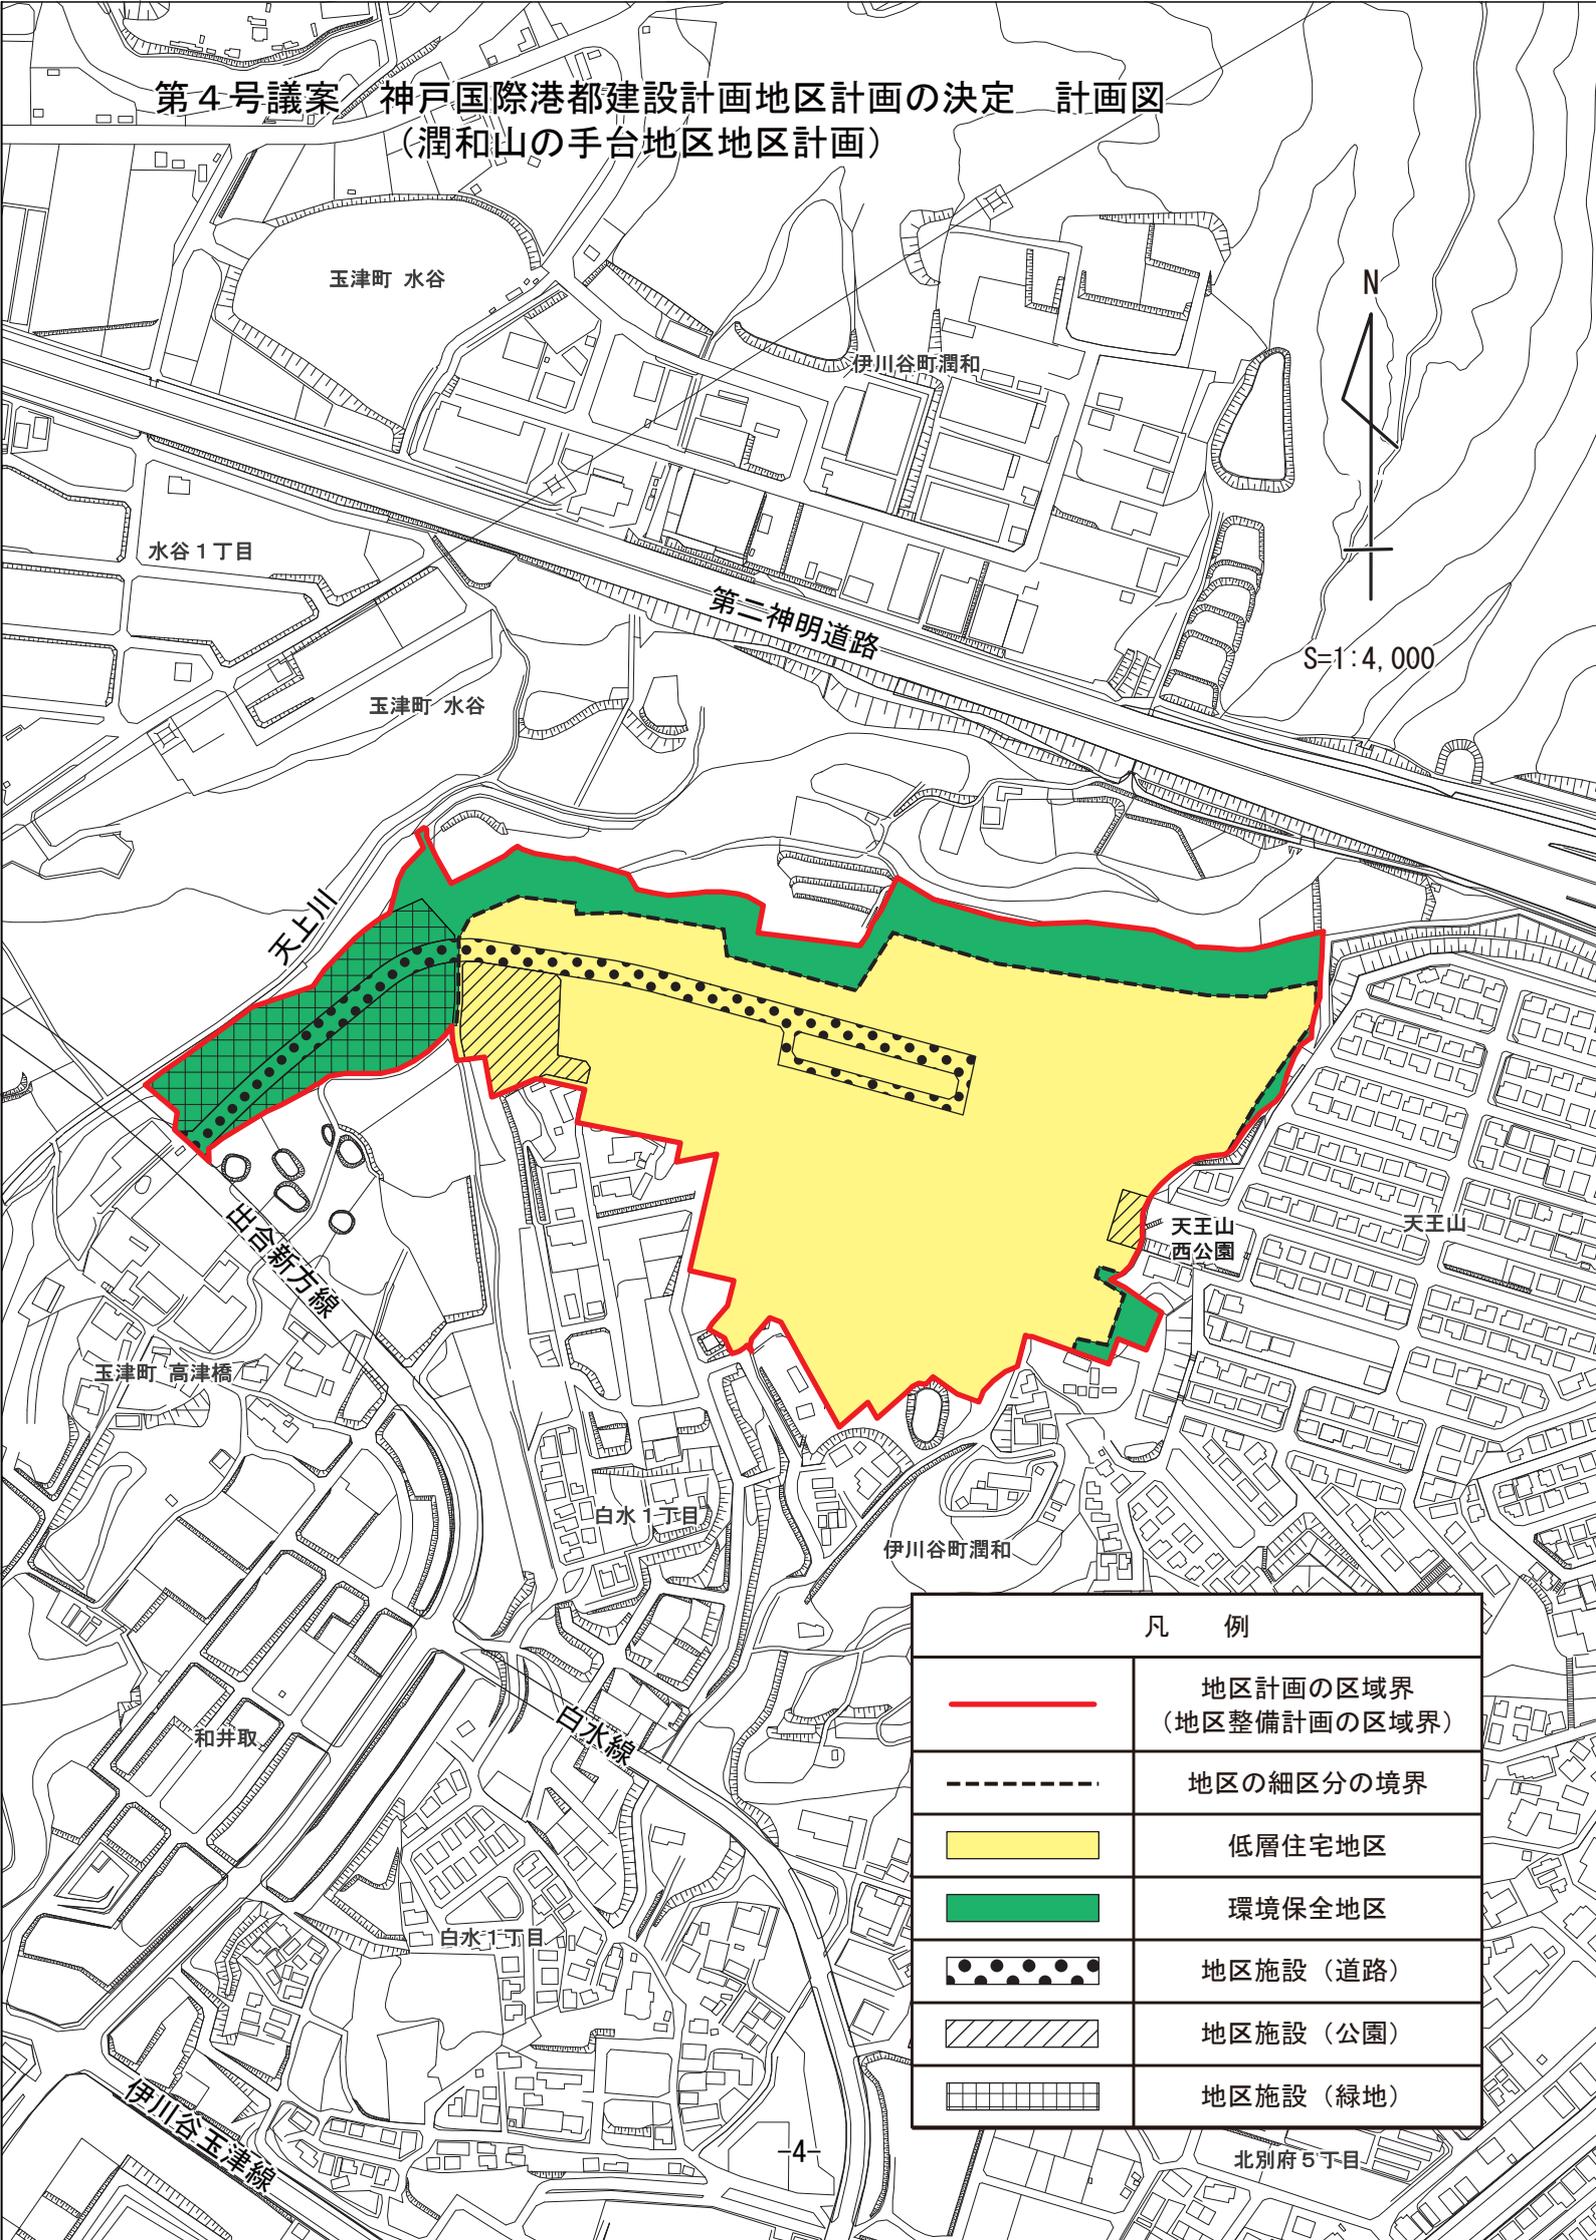

N
 S=1:4,000

凡 例	
	地区計画の区域界 (地区整備計画の区域界)
	地区の細区分の境界
	低層住宅地区
	環境保全地区
	地区施設 (道路)
	地区施設 (公園)
	地区施設 (緑地)