


第5号議案 神戸国際港都建設計画地区計画の決定（計画図）
 （深江駅南地区地区計画）

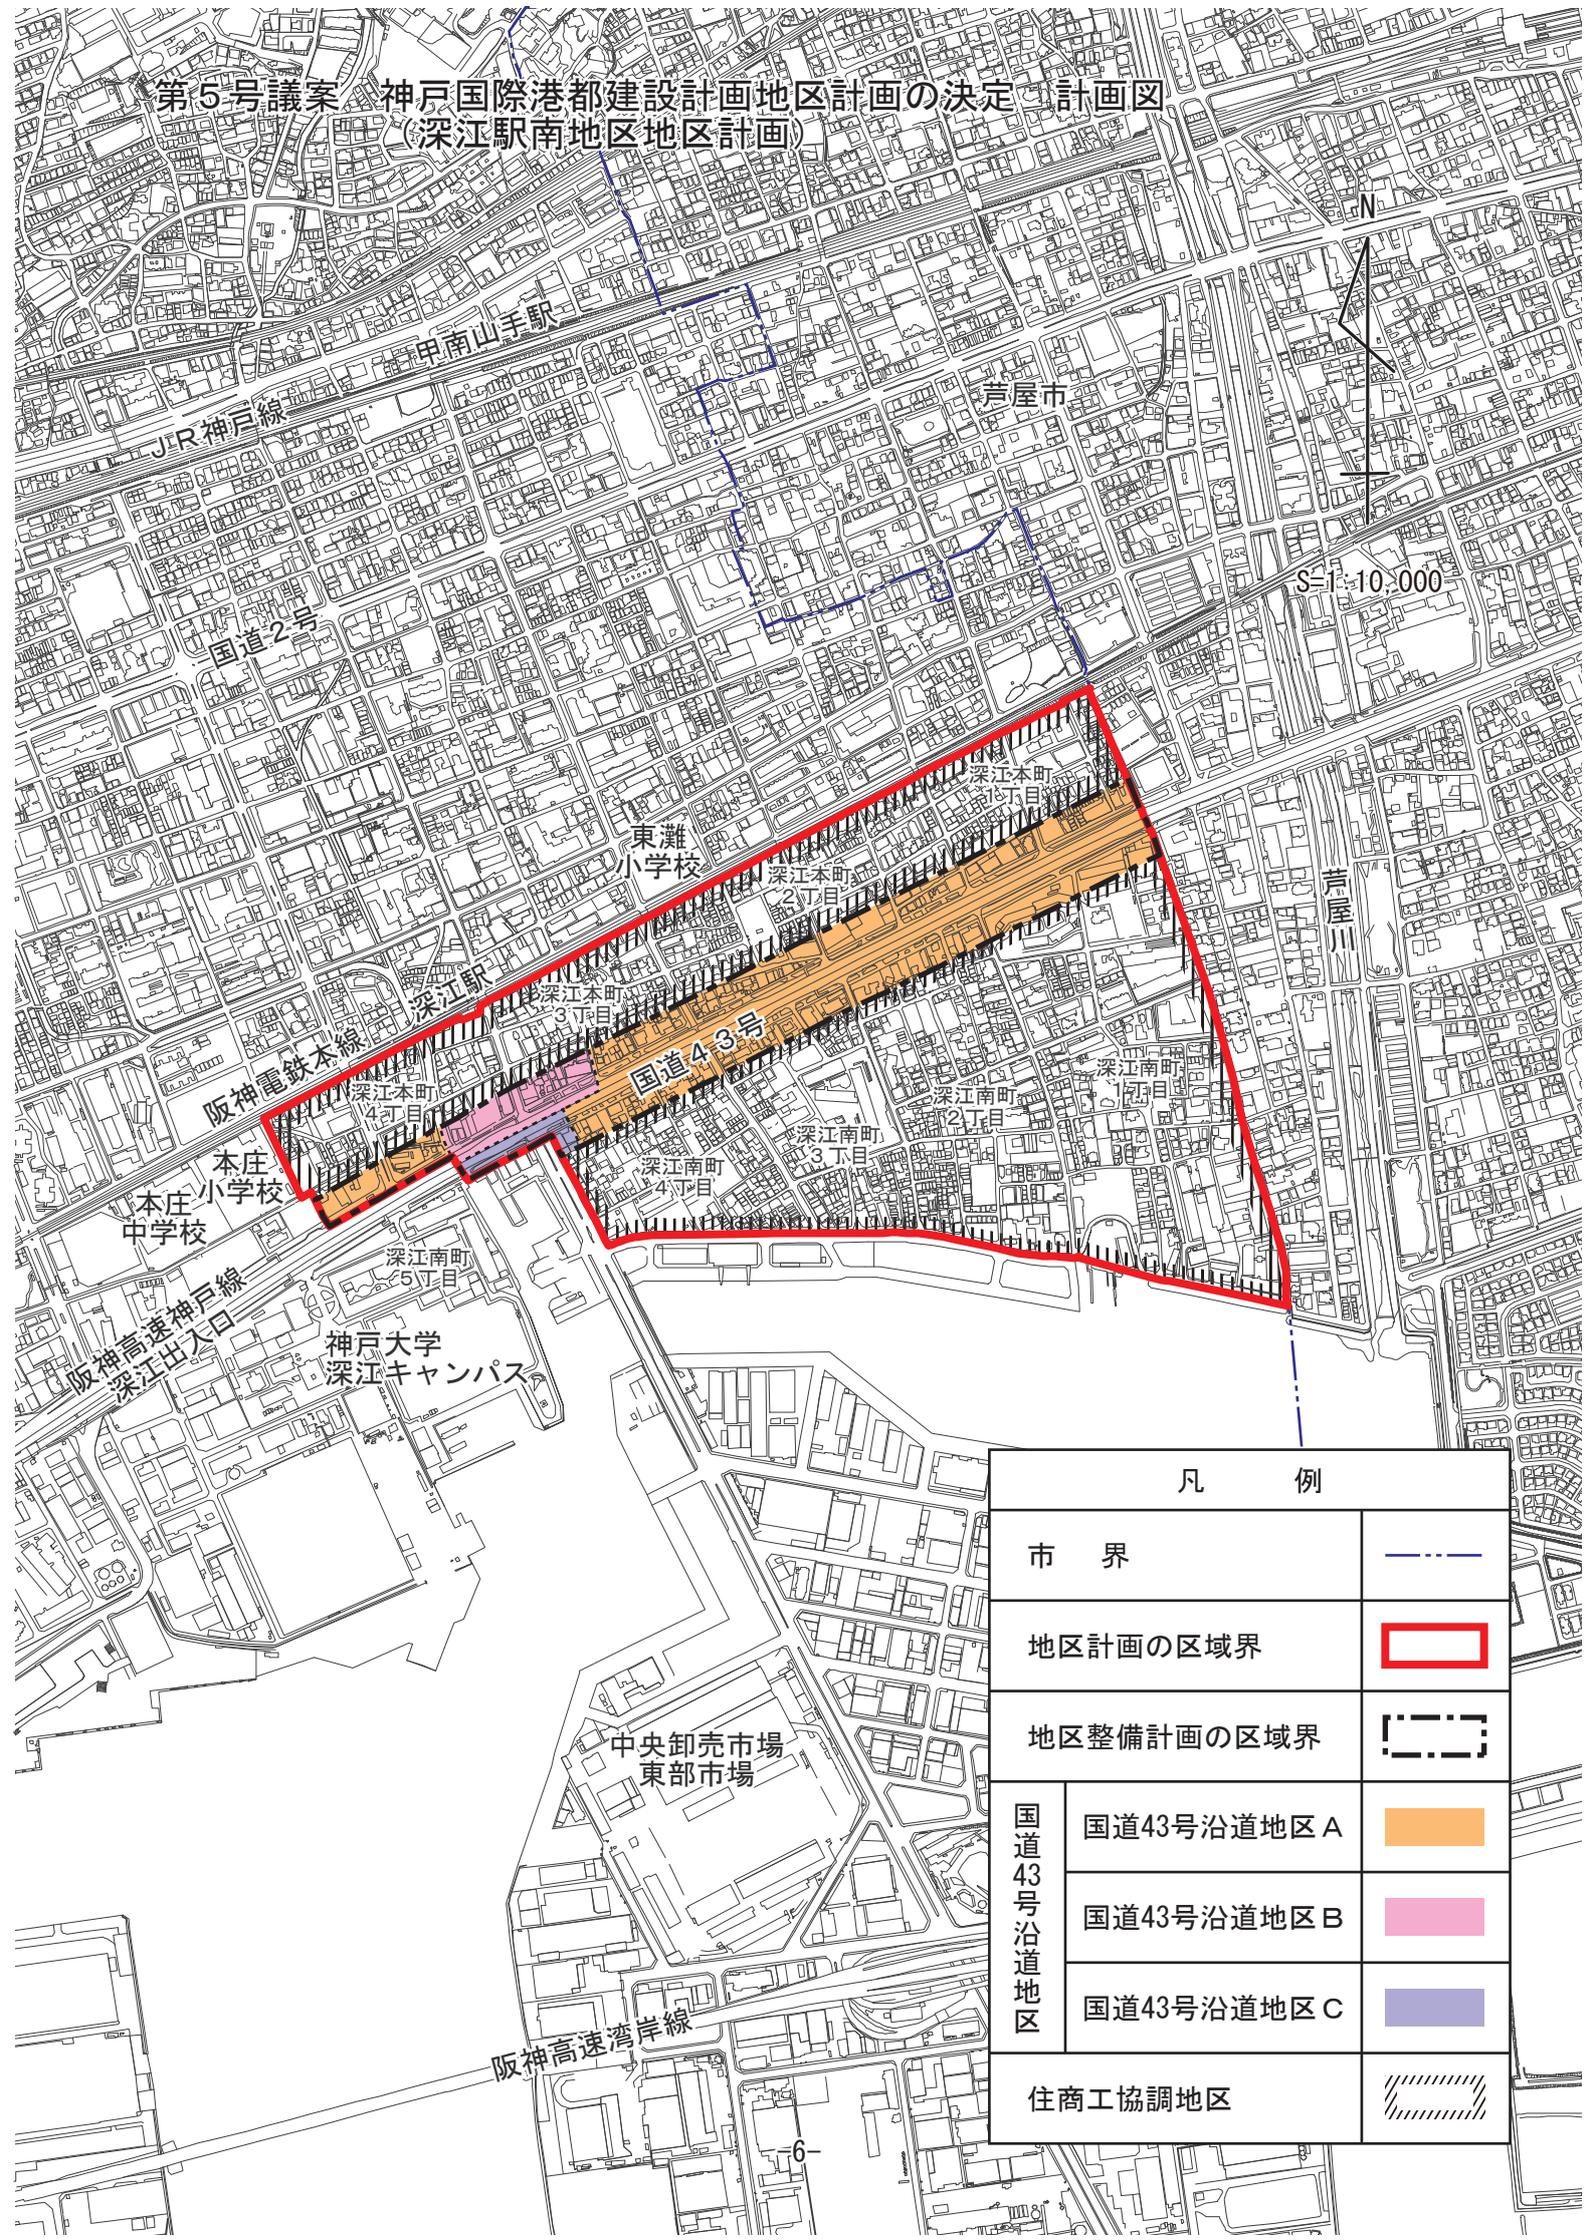

凡 例		
市 界		
地区計画の区域界		
地区整備計画の区域界		
国道43号沿道地区	国道43号沿道地区 A	
	国道43号沿道地区 B	
	国道43号沿道地区 C	
住商工協調地区		