東遊園地再整備　計画平面図（案）【Park－PFI 区域重ね図】 S=1/1000

資料５

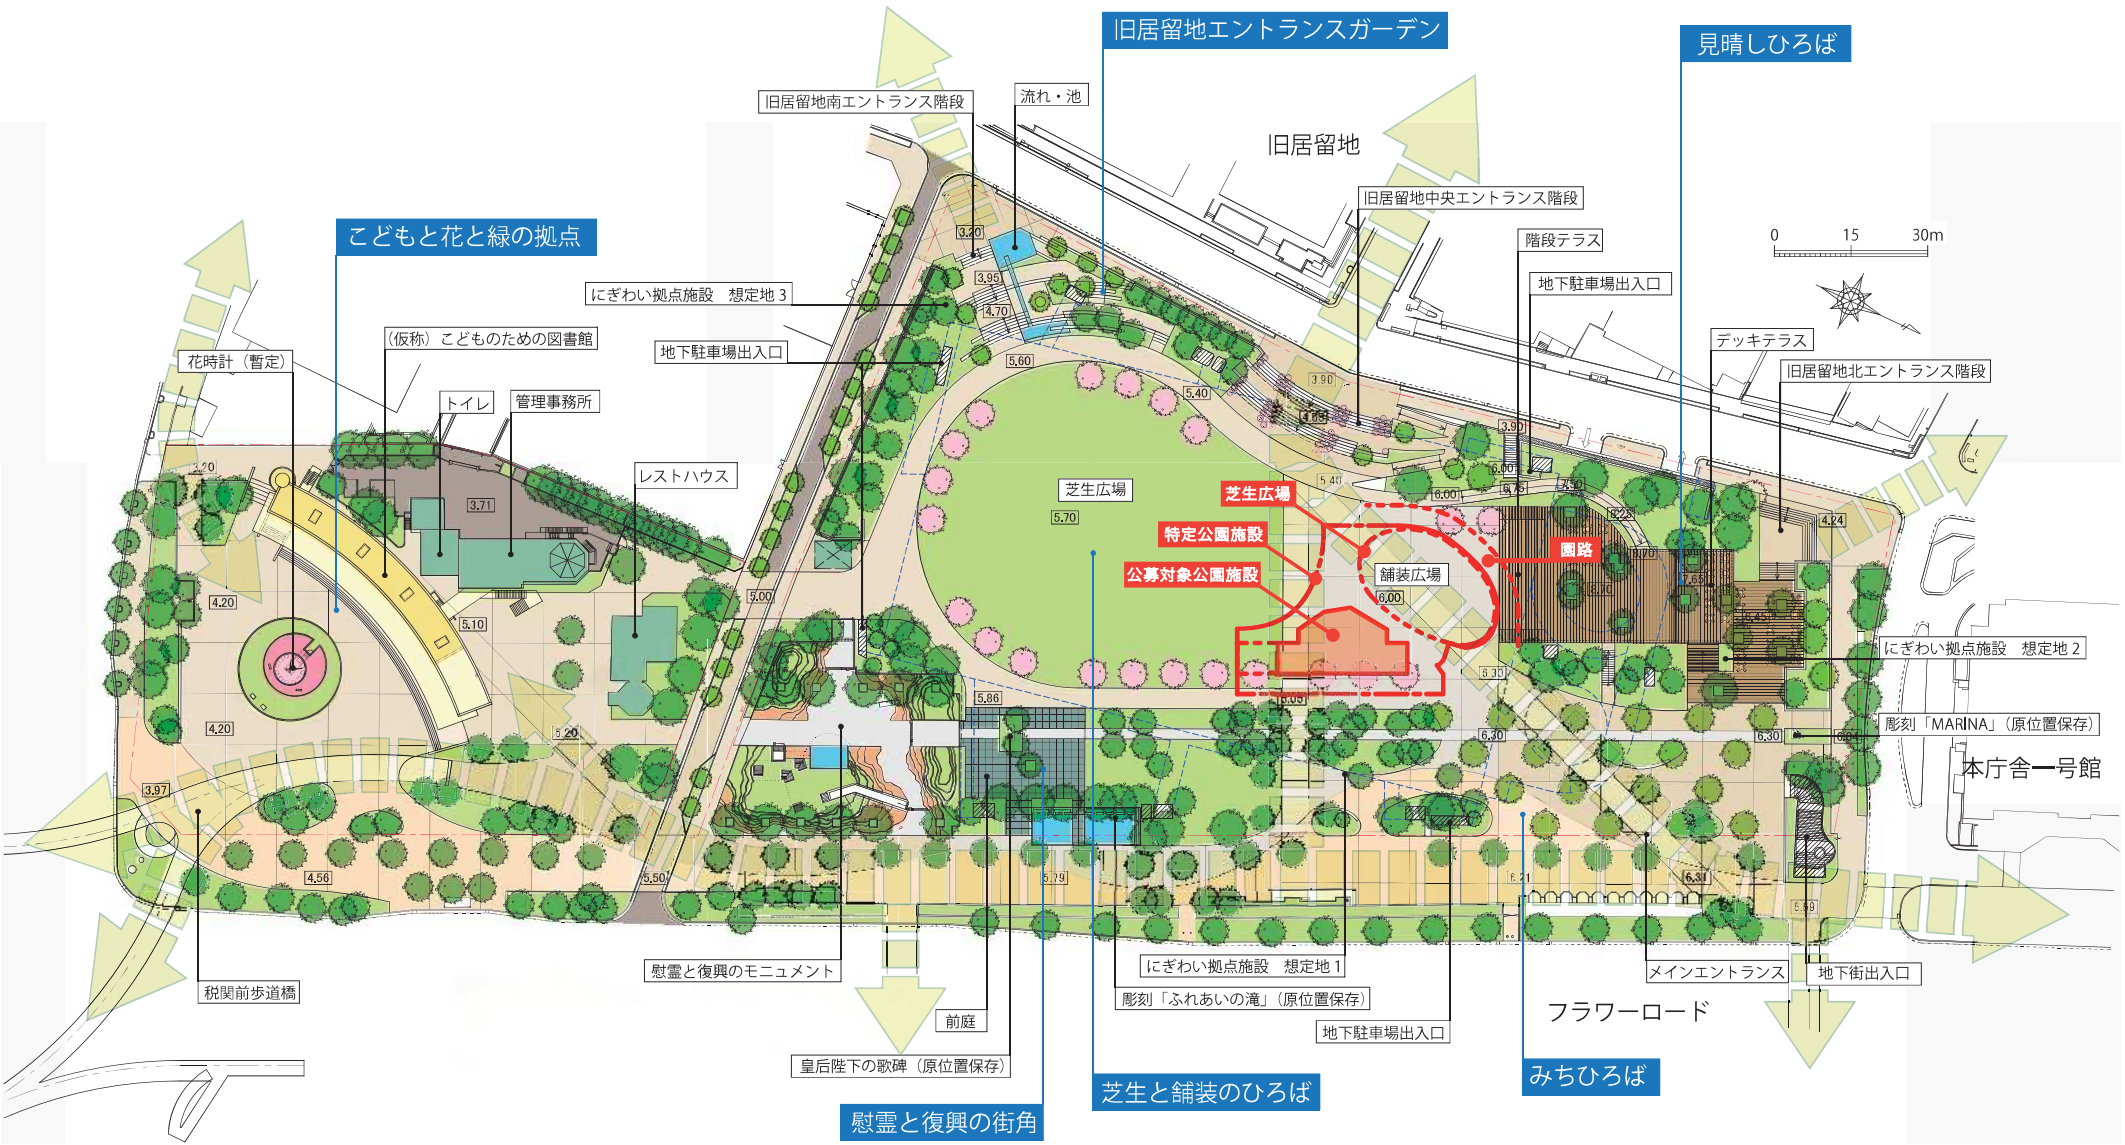


※本平面図は、基本設計を委託する事業者の公募を行った際に、選定された事業者が提案した平面図を基に、安藤忠雄氏から寄贈の申し出があった「こどものための図書館」と、にぎわい拠点施設の事業者から提案のあった施設配置を反映させたものです。従って、内容については変更することが前提となります。