


第5号議案 神戸国際港都建設計画公園の変更 計画図  
 (2.2.23号五百池公園)

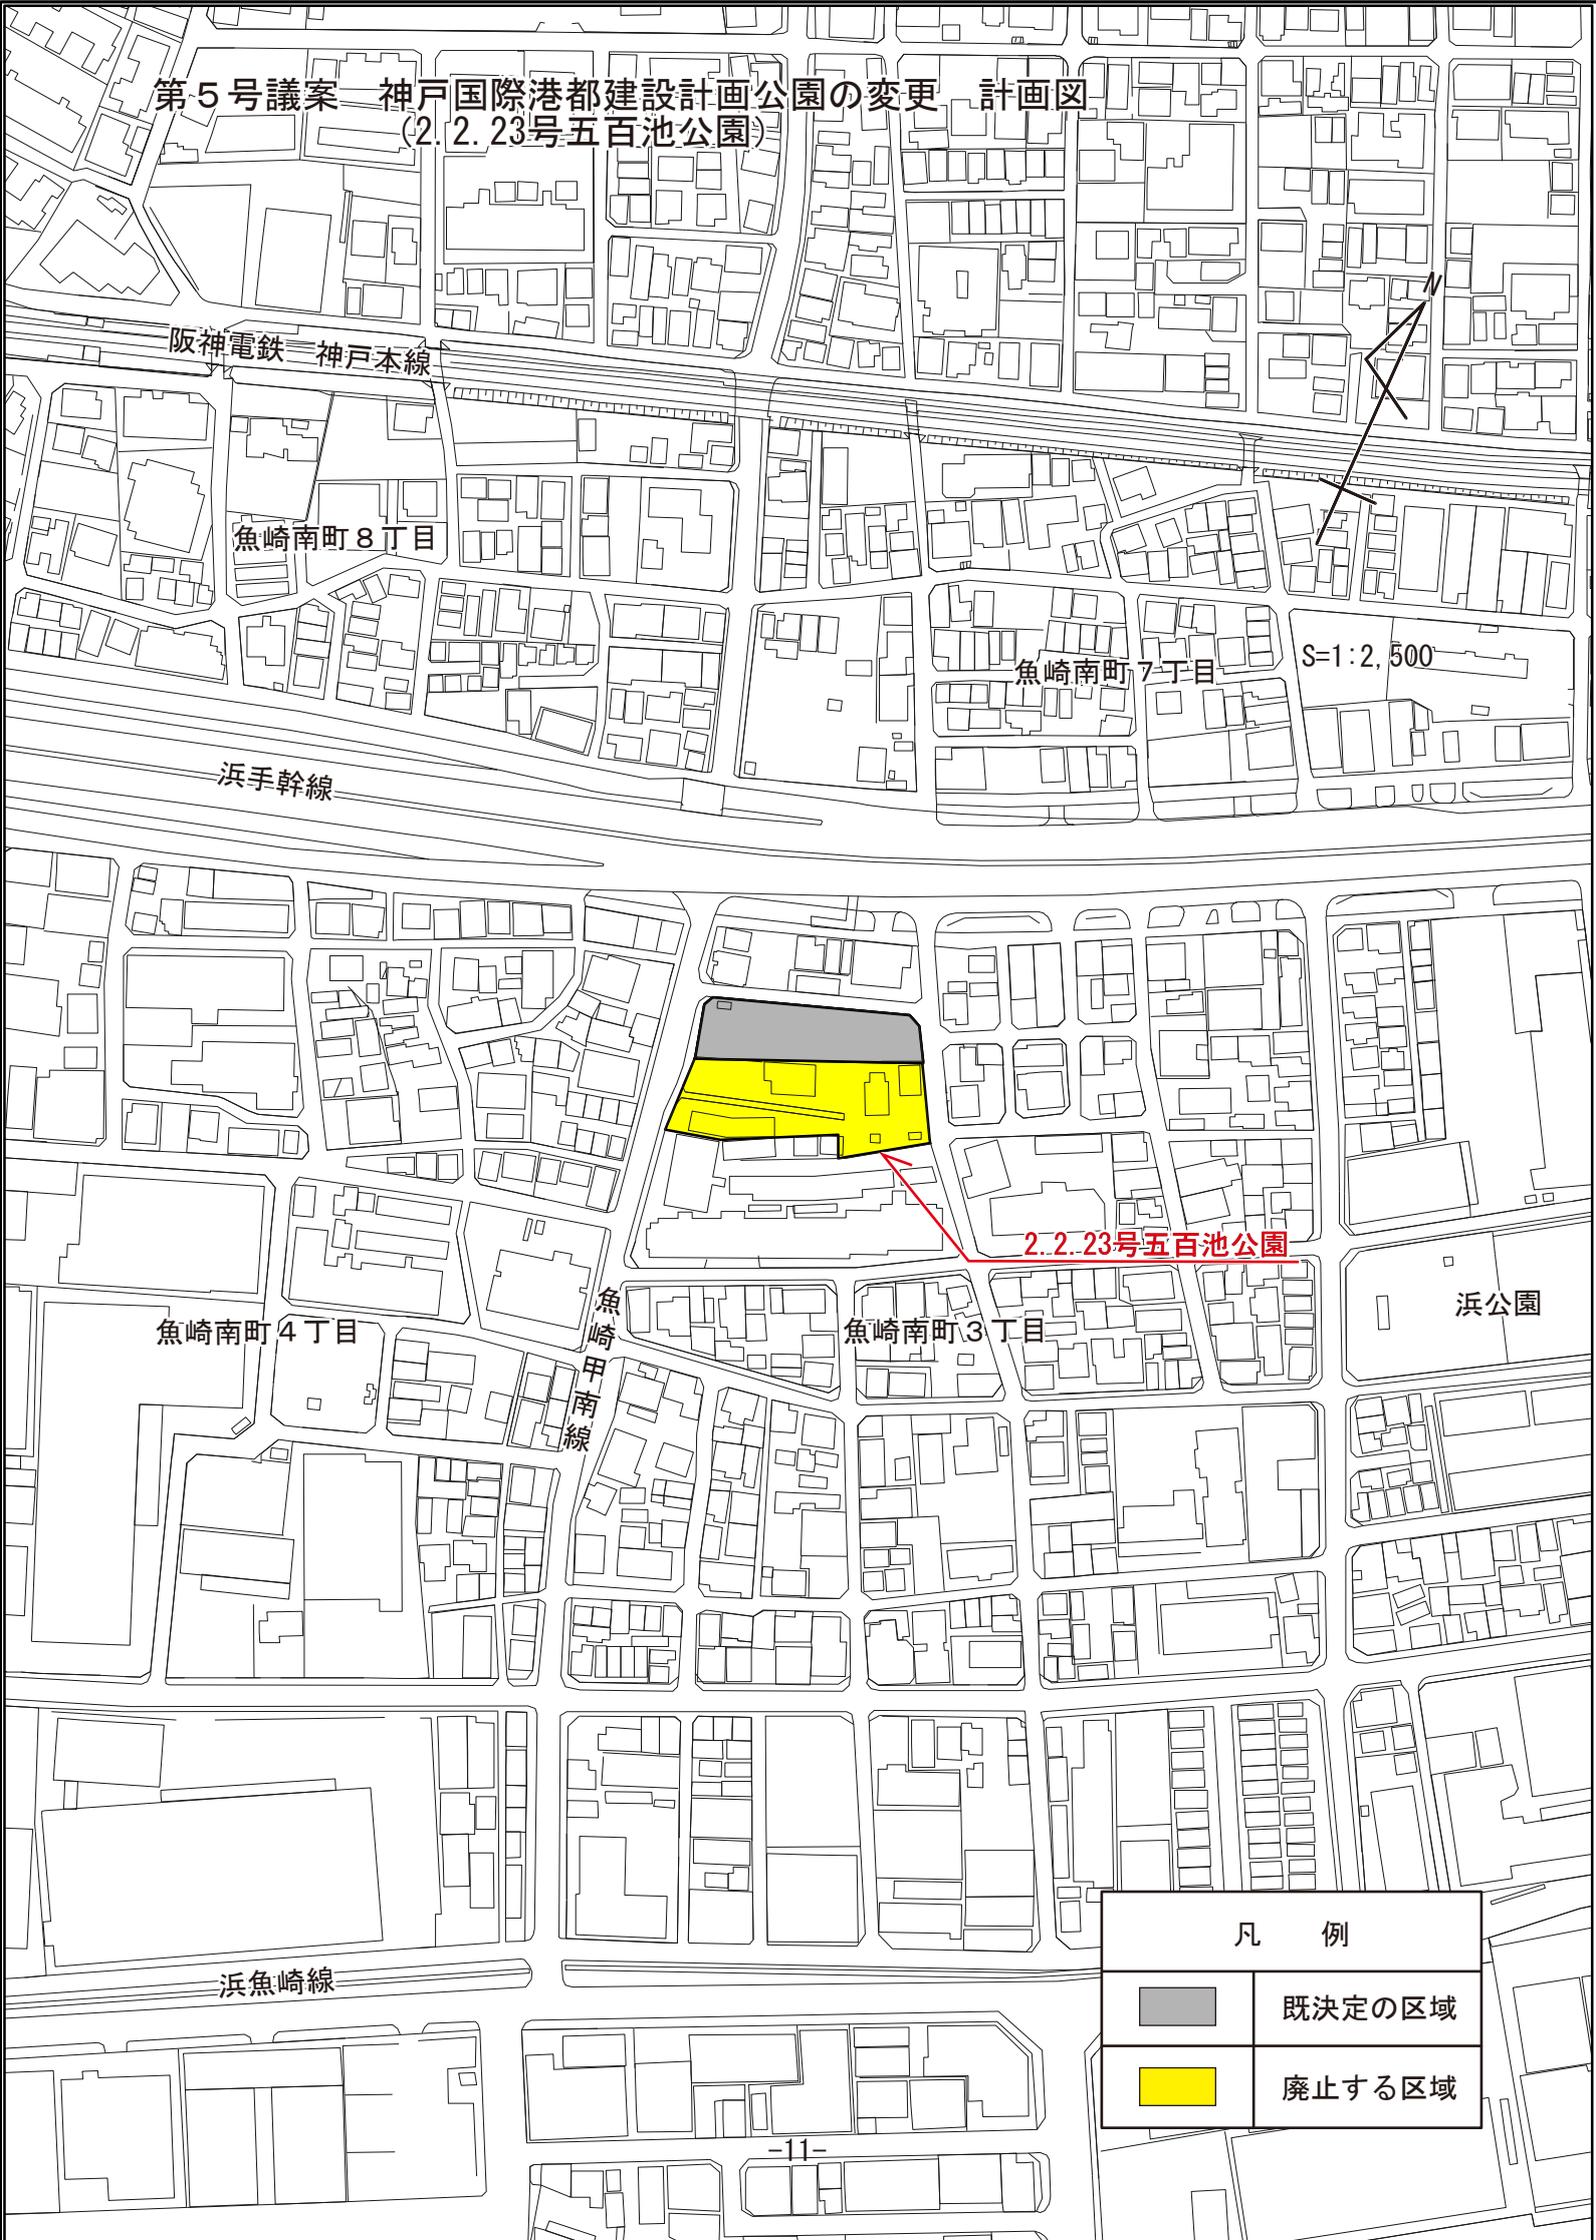

凡 例	
	既決定の区域
	廃止する区域