


第5号議案 神戸国際港都建設計画公園の変更 位置図

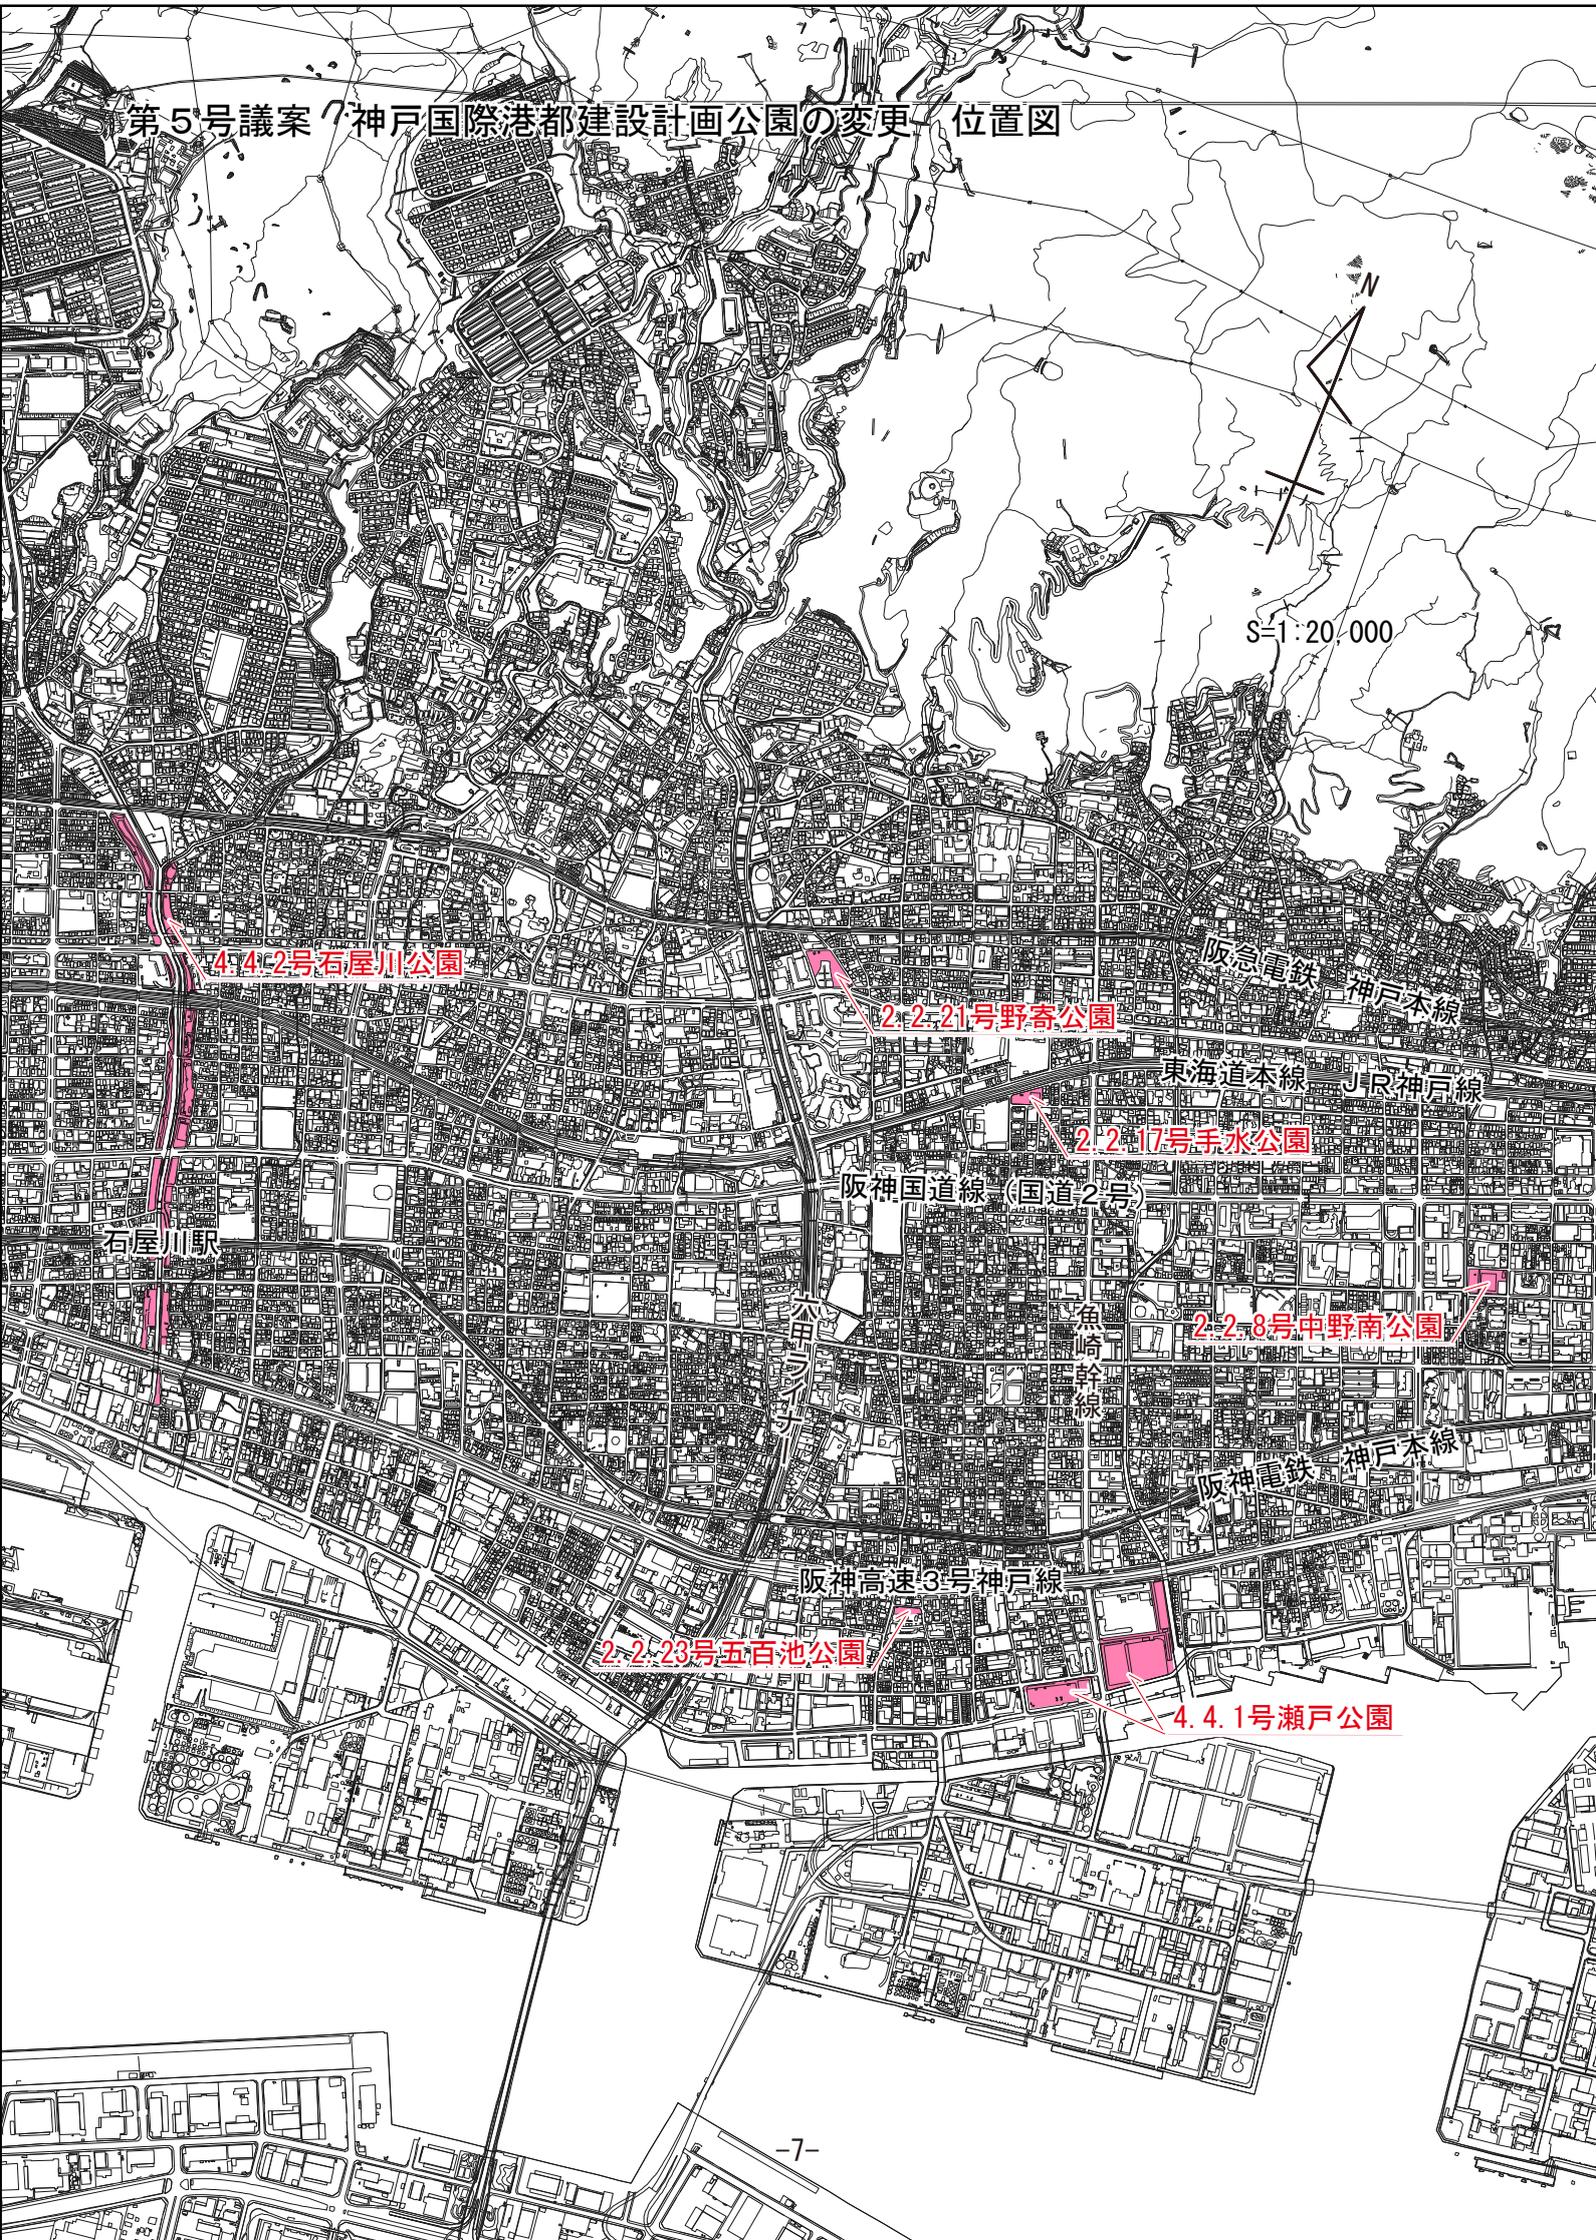

S=1:20,000

4.4.2号石屋川公園

2.2.21号野寄公園

2.2.17号手水公園

2.2.8号中野南公園

2.2.23号五百池公園

4.4.1号瀬戸公園