


第6号議案 神戸国際港都建設計画第二種市街地再開発事業の変更 位置図  
(新長田駅南地区震災復興第二種市街地再開発事業)

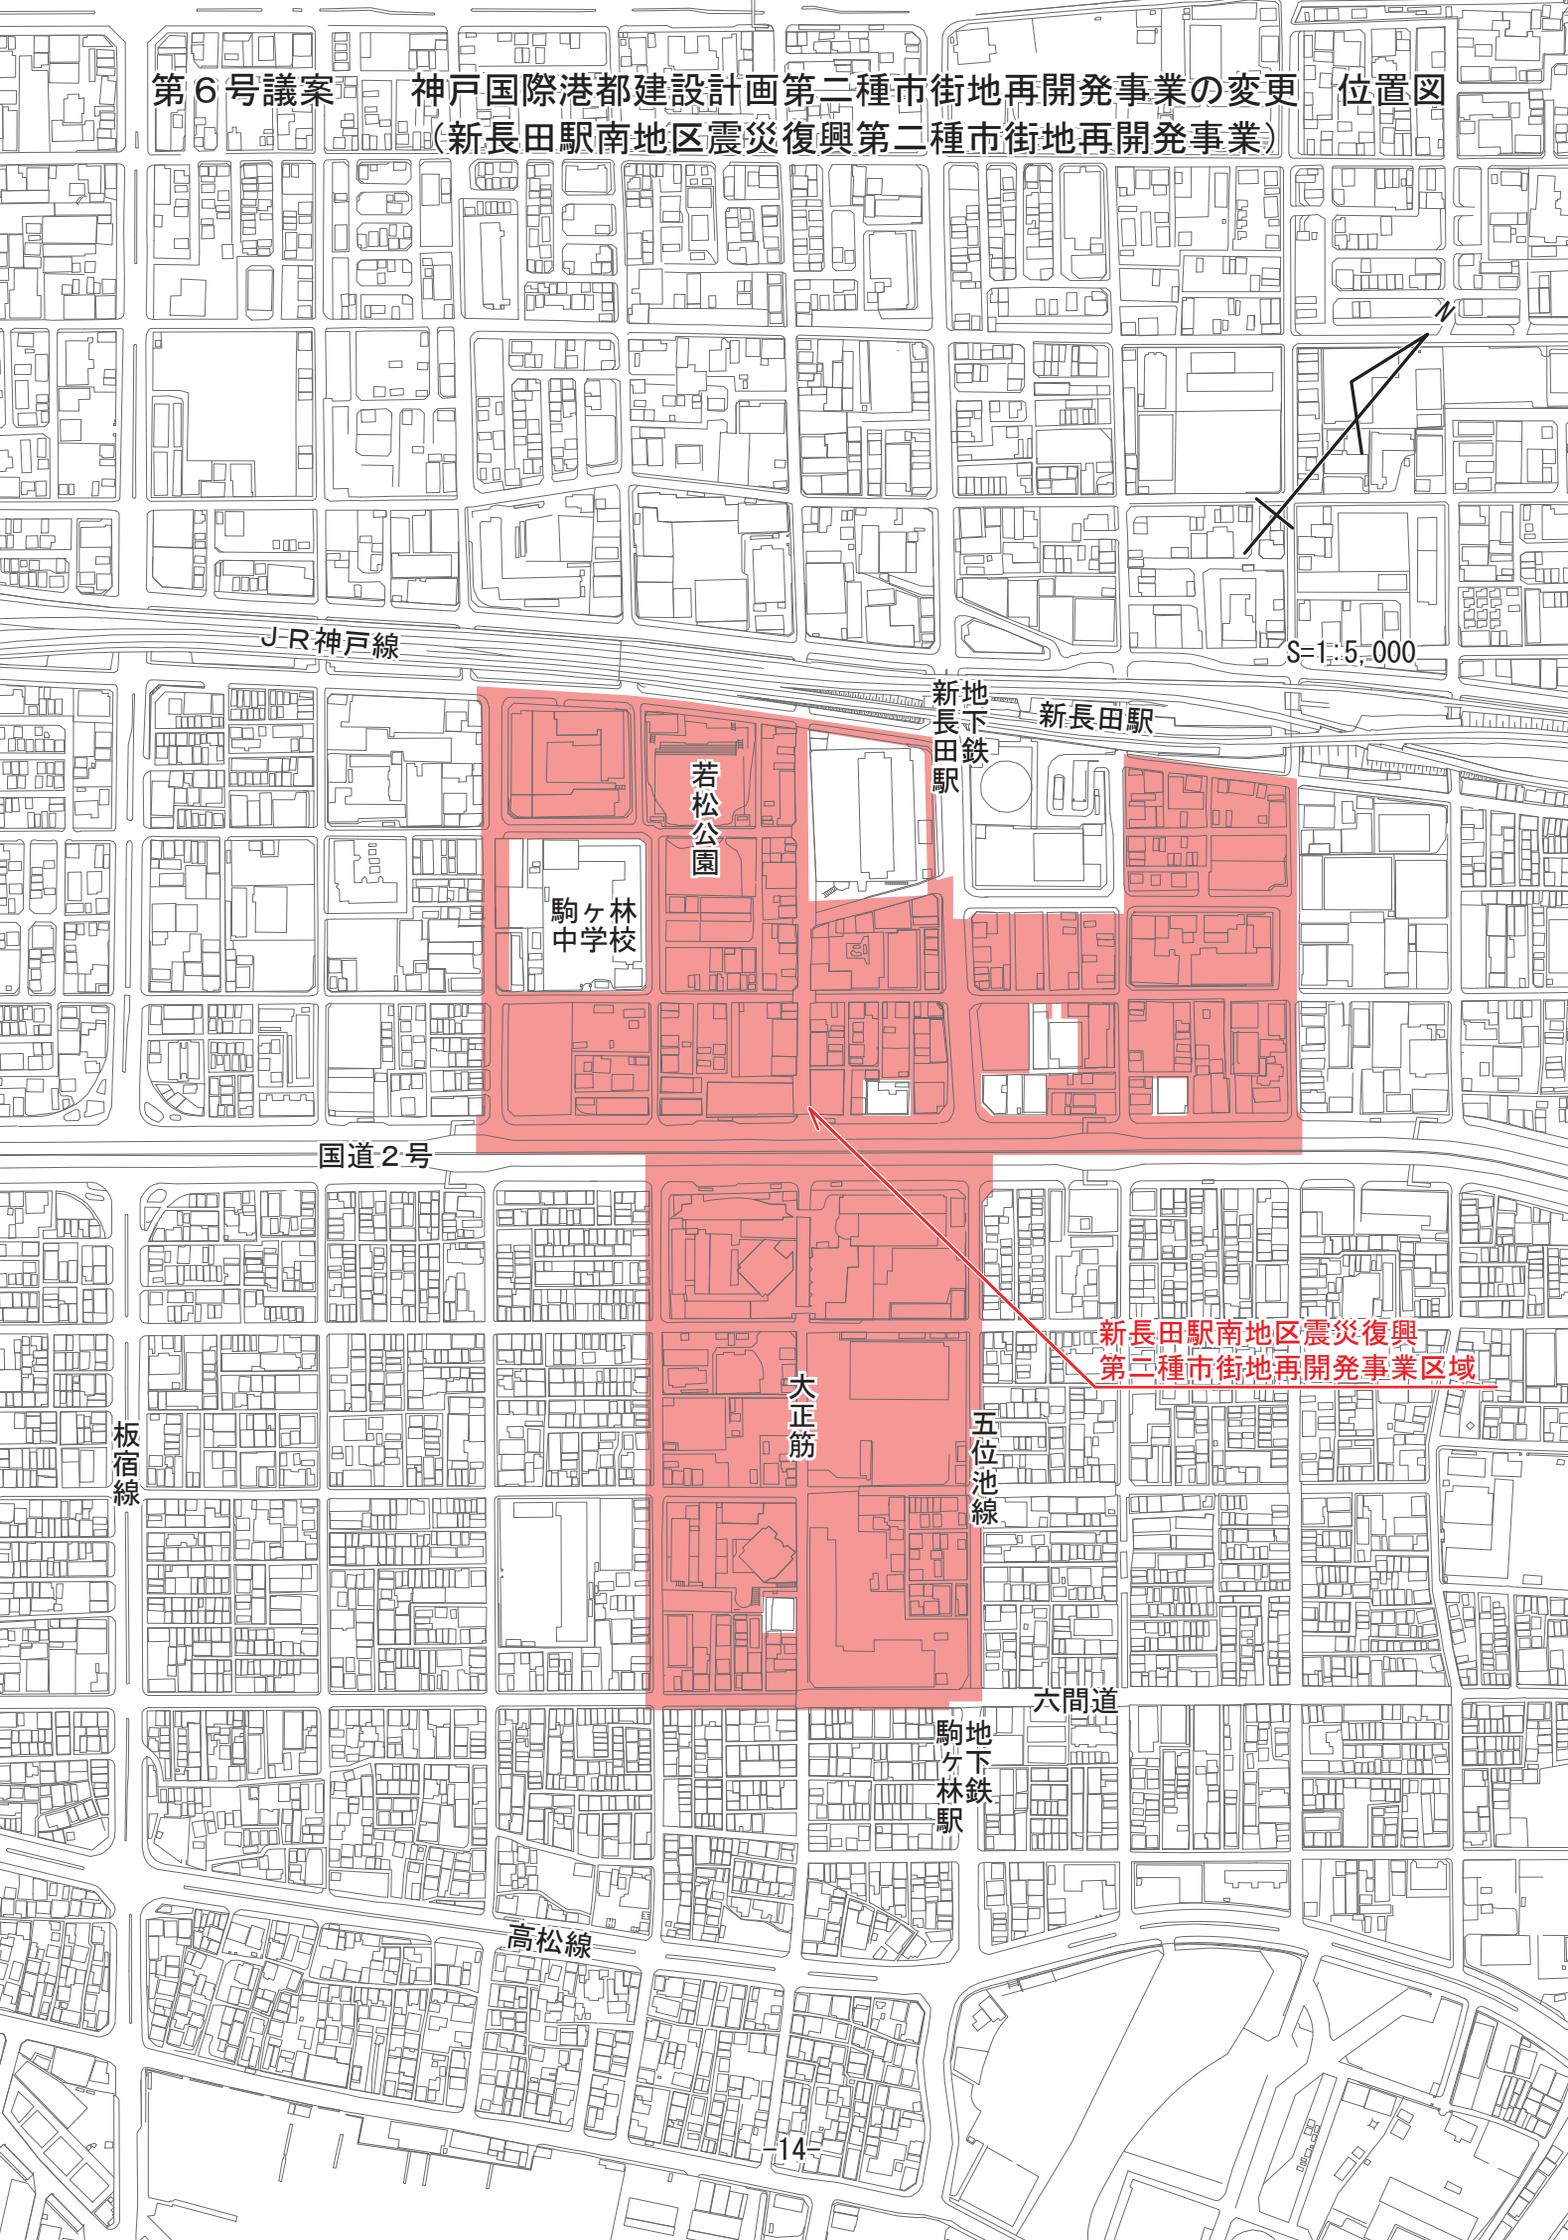

JR神戸線

S=1:5,000

新長田駅  
地下鉄

新長田駅

若松公園

駒ヶ林  
中学校

国道2号

新長田駅南地区震災復興  
第二種市街地再開発事業区域

大正筋

五位池線

板宿線

六間道

駒ヶ林駅  
地下鉄

高松線