


名谷駅前広場平面図

植栽

電灯

ベンチ

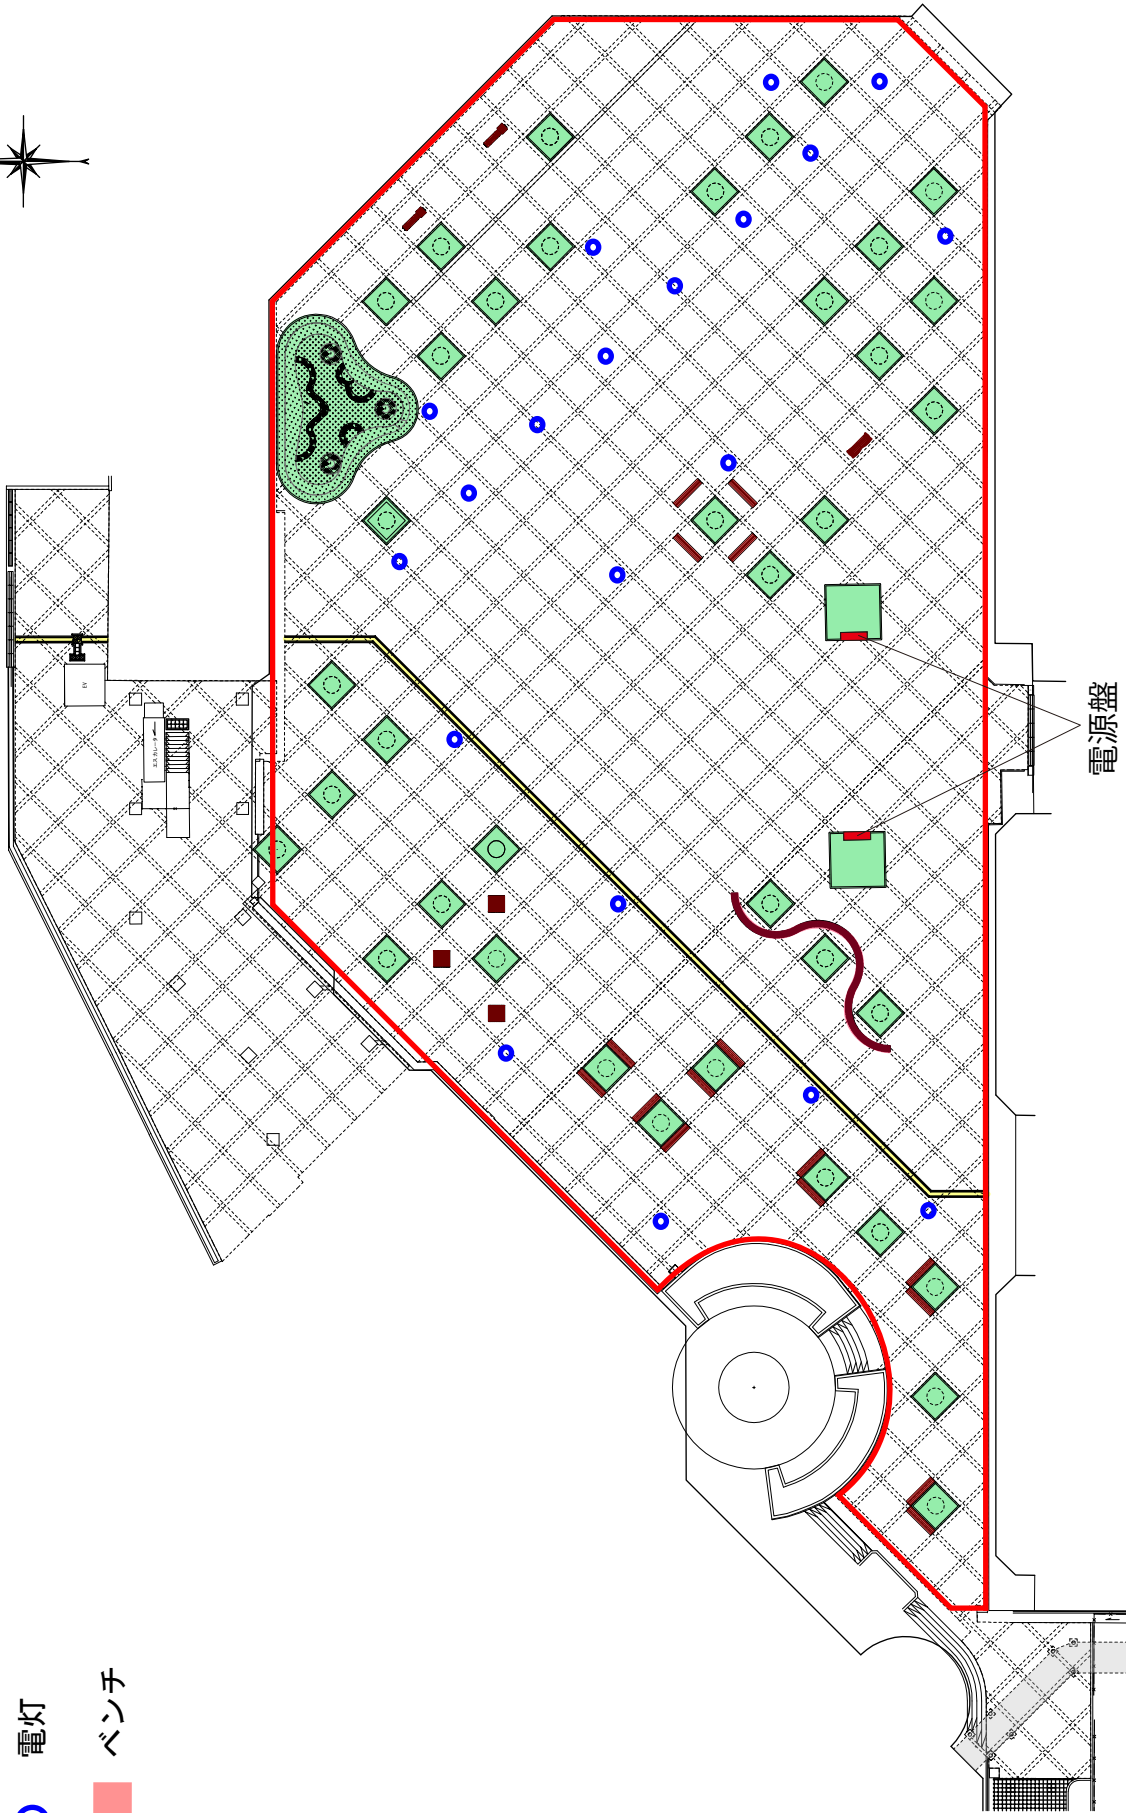

電源盤

