


第1号議案 神戸国際港都建設計画道路の変更 位置図


(3.4.71号垂水駅東線)

第2号議案 神戸国際港都建設計画交通広場の変更 位置図

(3号垂水駅前交通広場)

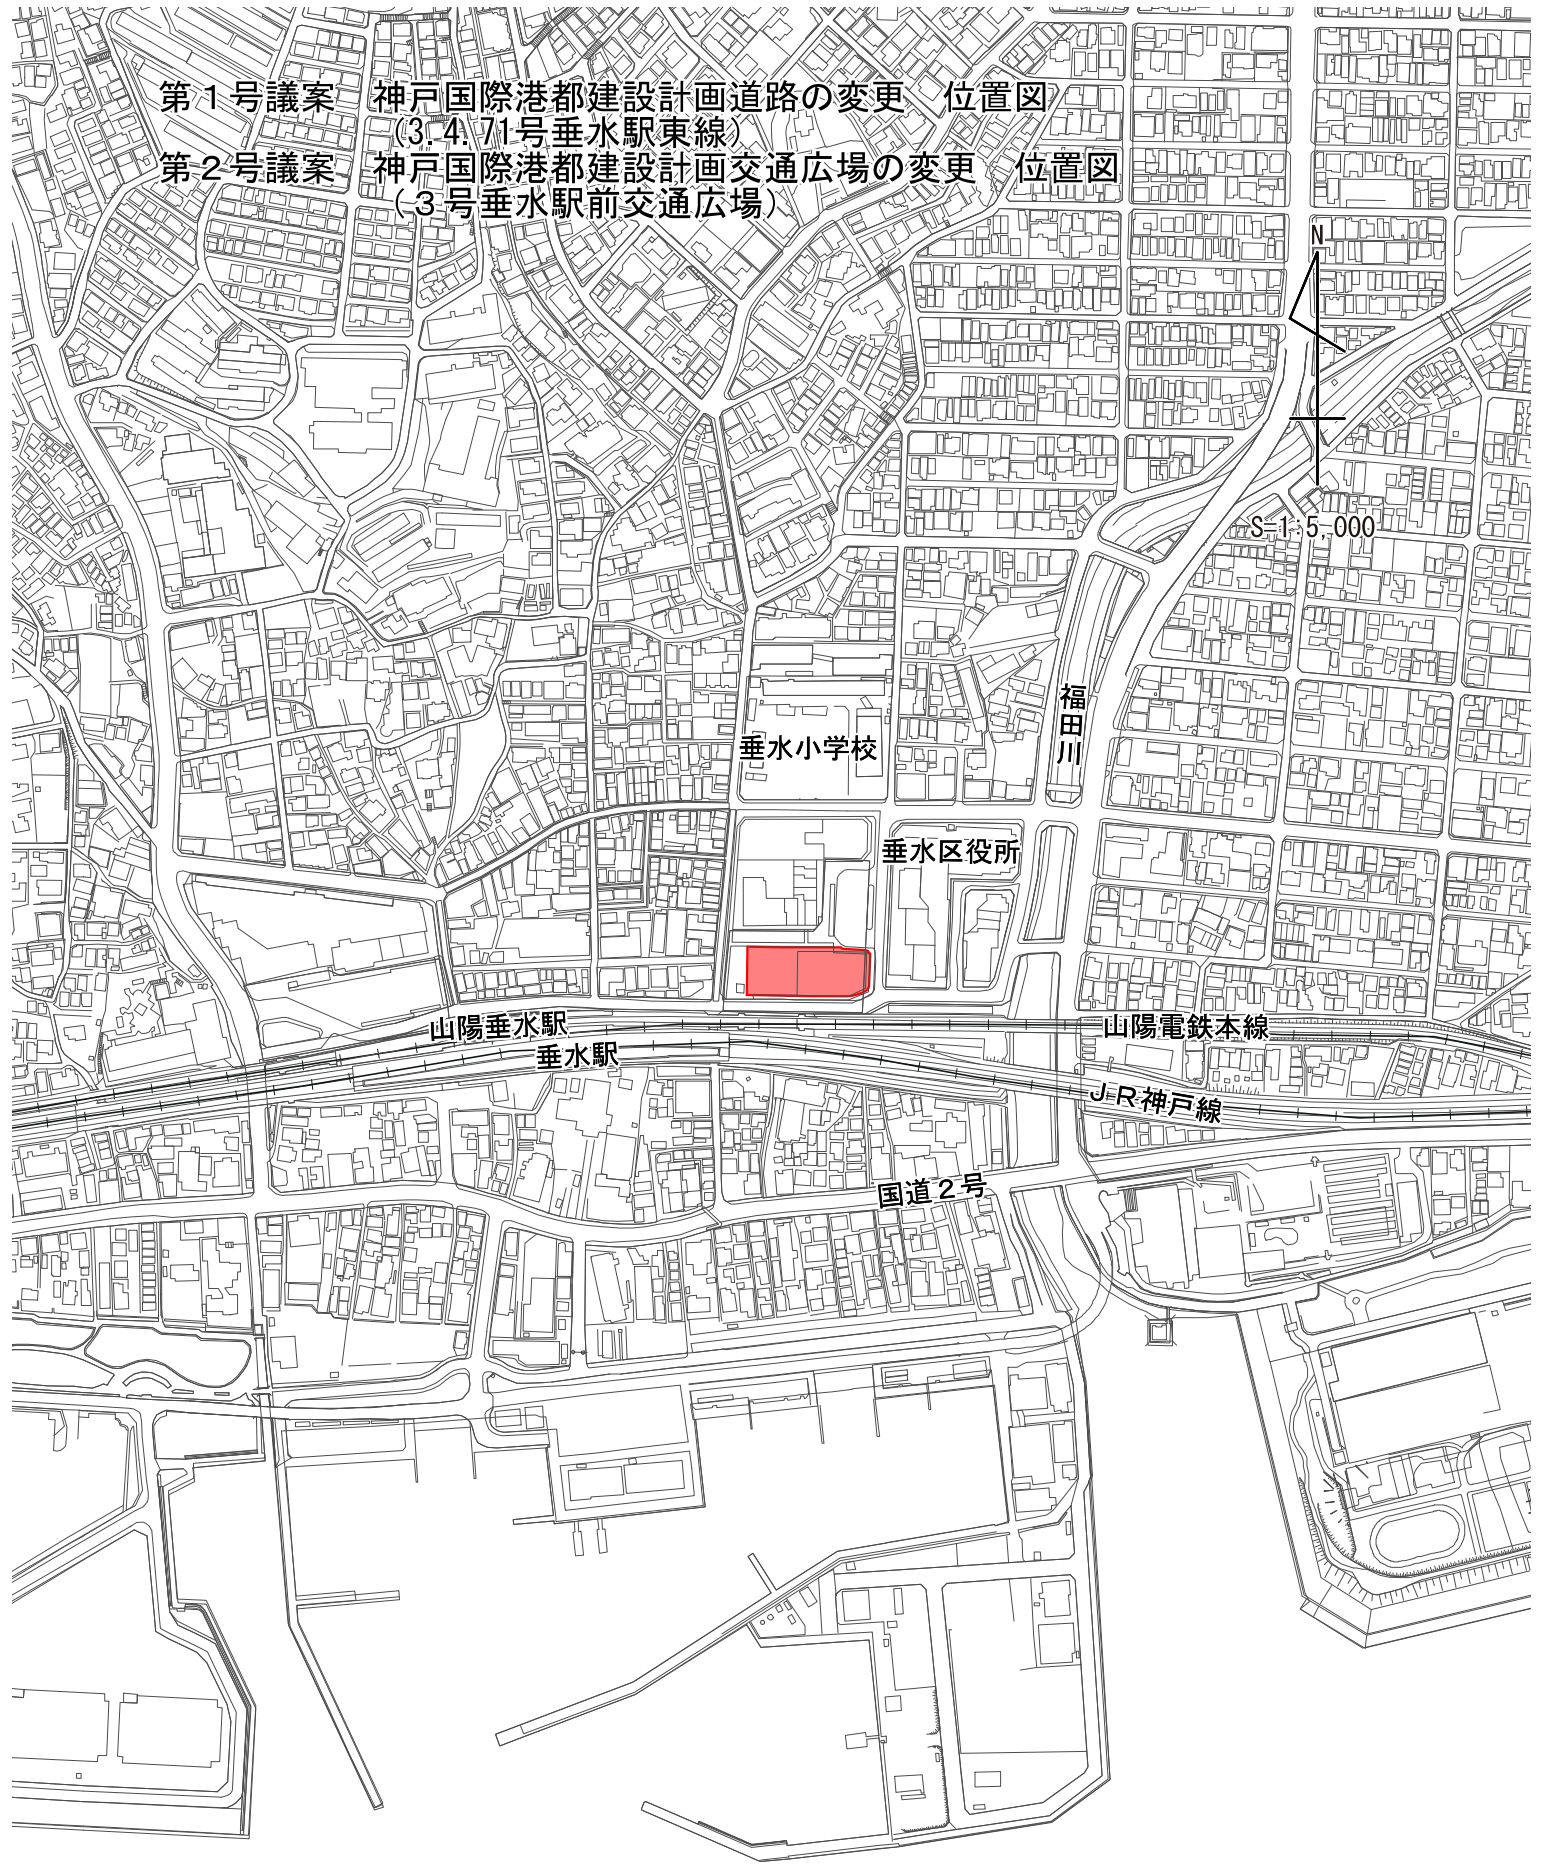

凡例

	道路及び交通広場 を変更する区域
--	---------------------